


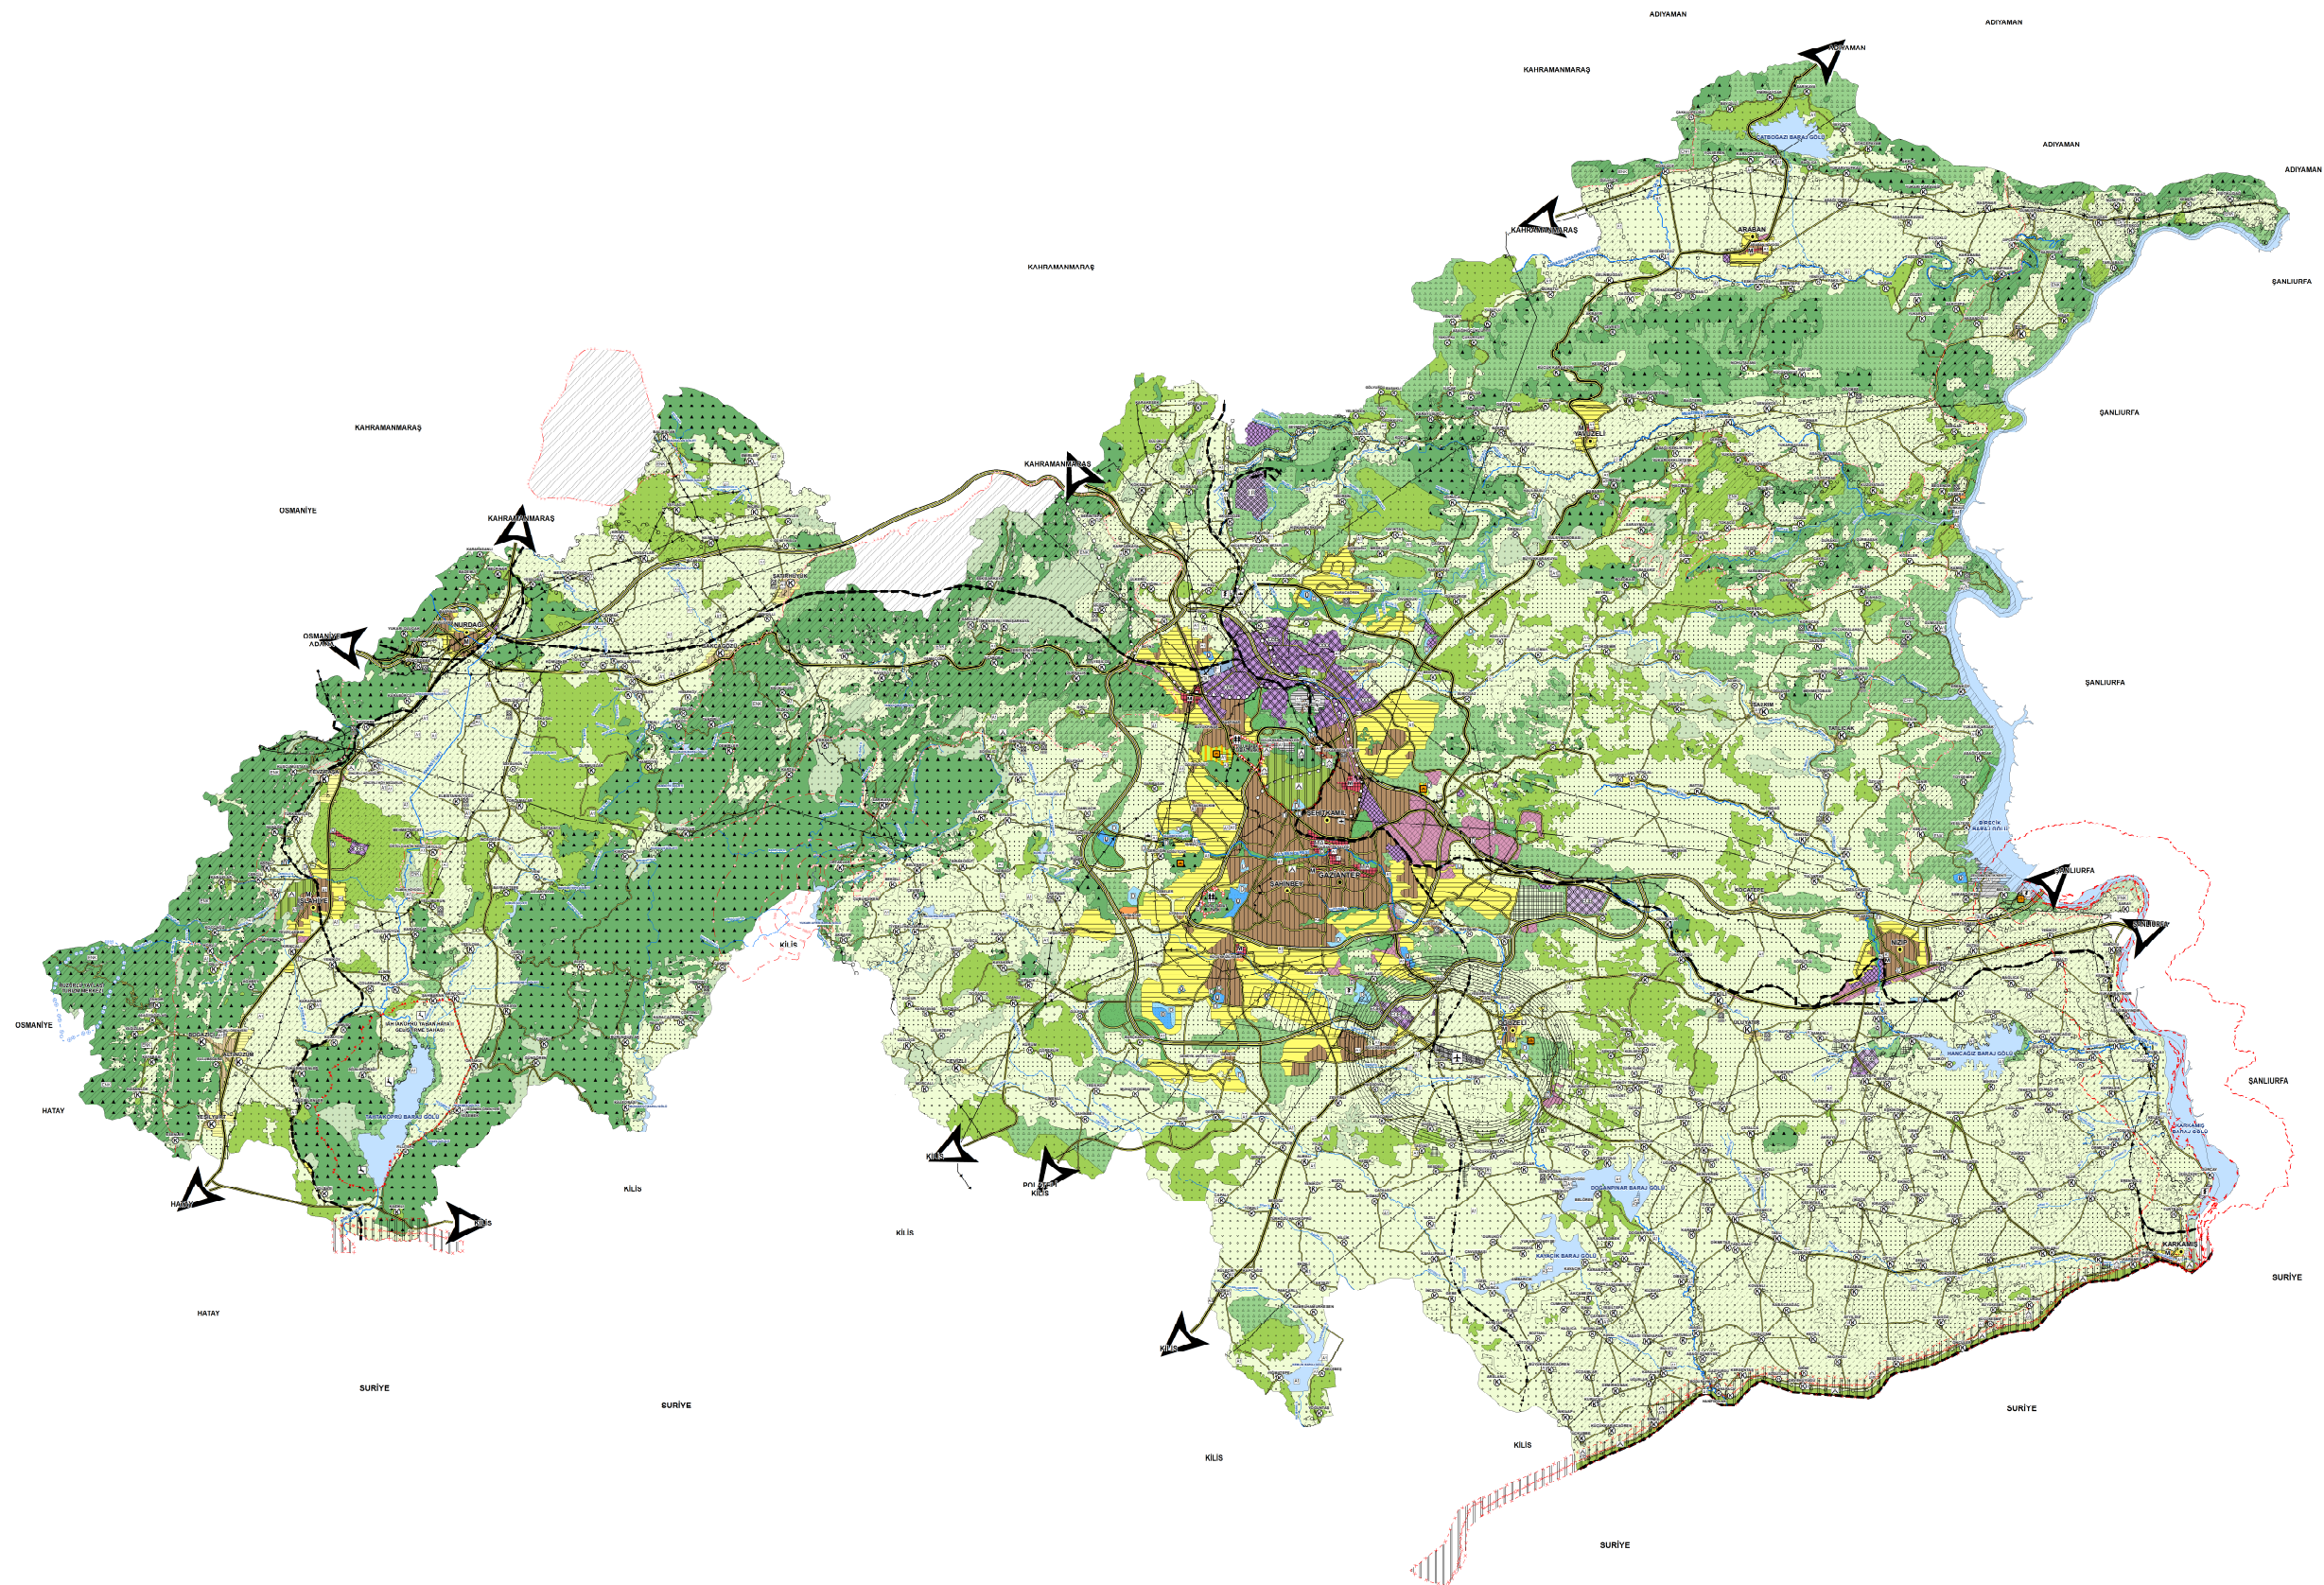



GAZİANTEP BÜYÜKŞEHİR BELEDİYESİ

GAZİANTEP İLİ 1/100.000 ÖLÇEKLİ REVİZYON ÇEVRE DÜZENİ PLANI

GÖSTERİM

SINIRLAR

İDARİ SINIRLAR

—+— ÜLKE SINIRI

—..— İL SINIRI

—...— İLÇE SINIRI

PLANLAMA SINIRLARI

○○○○○○ PLAN ONAMA SINIRI

İDARİ MERKEZLER

● İL MERKEZİ

● İLÇE MERKEZİ

ÖZEL KANUNLARLA BELİRLENEN ALAN SINIRLARI

—+— TABİAT PARKI

—+— YABAN HAYATI GELİŞTİRME ALANI

—+— TURİZM MERKEZİ

ALAN KULLANIMLARI

YERLEŞİM ALANLARI

KENTSEL YERLEŞİM ALANLARI

— KENTSEL YERLEŞİK ALAN

— KENTSEL GELİŞME ALANI

KIRSAL YERLEŞİM ALANLARI

— KIRSAL YERLEŞİK ALAN

— K PLANLI KIRSAL YERLEŞİK ALAN

— K PLANLI KIRSAL GELİŞME ALANI

ÇALIŞMA ALANLARI

— MIA MERKEZİ İŞ ALANI

— M TALİ MERKEZ (2. VE 3. DERECE MERKEZLER)

— LB LOJİSTİK BÖLGESİ

— KENTSEL SERVİS ALANI

— SANAYİ VE DEPOLAMA BÖLGESİ

— EGB ENDÜSTRİYEL GELİŞME BÖLGESİ

— OSB ORGANİZE SANAYİ BÖLGESİ

— SB SERBEST BÖLGE

— ORGANİZE TARIM VE HAYVANCILIK ALANI

— TURİZM BÖLGESİ

BÜYÜK VE AÇIK ALAN KULLANIMLARI

— Ü ÜNİVERSİTE ALANI

— KENTSEL VE BÖLGESEL YEŞİL VE SPOR ALANI

— D KENTSEL VE BÖLGESEL SOSYAL ALTYAPI ALANI

— AĞAÇLANDIRILACAK ALAN

— ASKERİ YASAK VE GÜVENLİK BÖLGESİ

KORUNACAK ALANLAR

SİT ALANLARI

— A1 1. DERECE ARKEOLOJİK SİT ALANI

— A2 2. DERECE ARKEOLOJİK SİT ALANI

— A3 3. DERECE ARKEOLOJİK SİT ALANI

— K KENTSEL SİT ALANI

BUGÜNKÜ ARAZİ KULLANIMI DEVAM ETTİRİLEREK KORUNACAK ALANLAR

— ORMAN ALANI

— MESİRE ALANI

— MERA ALANI

— DOĞAL KARAKTERİ KORUNACAK ALANLAR

— TARIM ALANI

— DİKİLİ TARIM ALANI

— SULAMA ALANI

YAPI SINIRLAMASI GETİRİLEREK KORUNACAK ALANLAR

SU KAYNAKLARI KORUMA ALANLARI

— İÇME VE KULLANMA SUYU MUTLAK KORUMA ALANI

— İÇME VE KULLANMA SUYU KISA MESAFELİ KORUMA ALANI

— İÇME VE KULLANMA SUYU ORTA MESAFELİ KORUMA ALANI

— İÇME VE KULLANMA SUYU UZUN MESAFELİ KORUMA ALANI

SULAK ALANLAR

— SULAK ALAN MUTLAK KORUMA BÖLGESİ

— SULAK ALAN EKOLOJİK ETKİLENME BÖLGESİ

— SULAK ALAN SINIRI

— SULAK ALAN TAMPON BÖLGESİ

EKOLOJİK NİTELİĞİ KORUNACAK ALANLAR

— ENK EKOLOJİK NİTELİĞİ KORUNACAK ALAN

AFET TEHLİKELİ ALANLAR

— AFETE MARUZ BÖLGE

ALTYAPI

ULASIM

KARAYOLLARI

— ERİŞME KONTROLLÜ KARAYOLU (OTOYOL)

— BİRİNCİ DERECE YOL

— İKİNCİ DERECE YOL

— ÜÇÜNCÜ DERECE YOL (KENTSEL)

— ÜÇÜNCÜ DERECE YOL (KIRSAL)

DEMİRYOLLARI

— DEMİRYOLU

HAVA YOLLARI

— HAVALİMANI

ENERJİ-SULAMA

— ENERJİ ÜRETİM ALANI

— ENERJİ NAKİL HATTI

— BORU HATTI

SU, ATIKSU VE ATIK SİSTEMLERİ

— KATI ATIK TESİSLERİ ALANI

— ATIKSU TESİSLERİ ALANI

— İÇME SUYU TESİSLERİ ALANI

— TEKNİK ALTYAPI ALANI

— İÇME SUYU ANA HATTI

— SU YÜZEYİ