


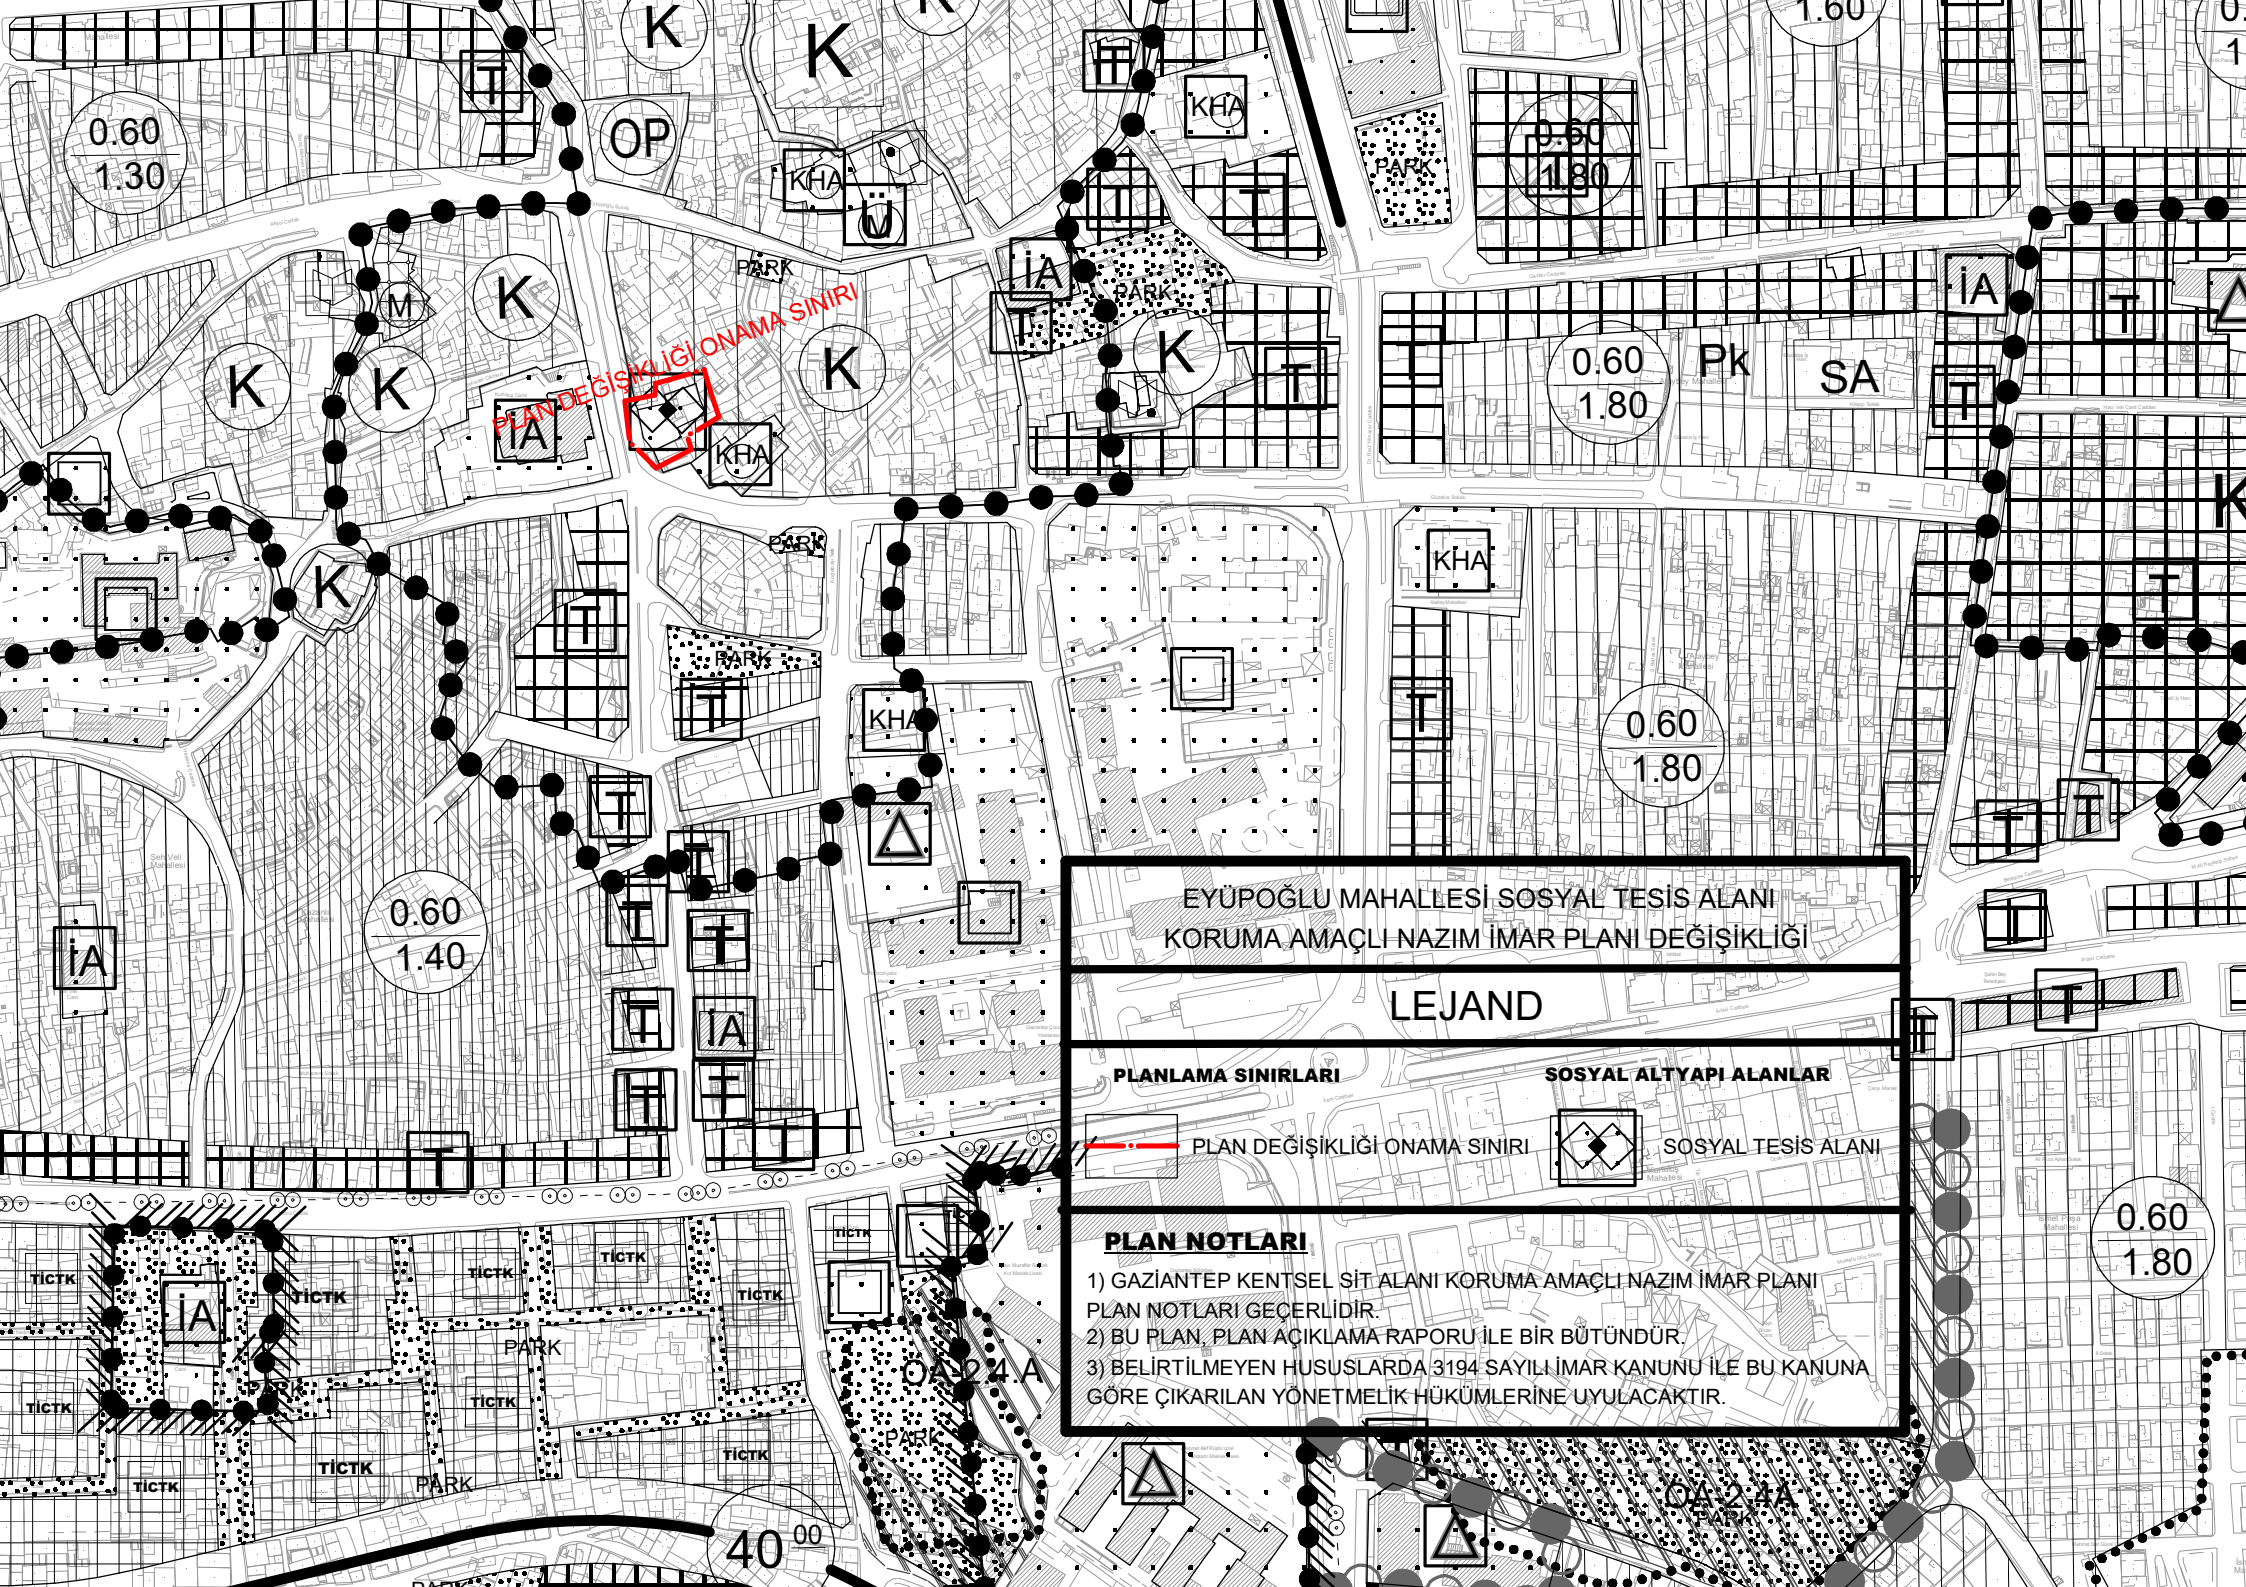

EYÜPOĞLU MAHALLESİ SOSYAL TESİS ALANI
KORUMA AMAÇLI NAZIM İMAR PLANI DEĞİŞİKLİĞİ

LEJAND

PLANLAMA SINIRLARI

SOSYAL ALTYAPI ALANLAR



PLAN DEĞİŞİKLİĞİ ONAMA SINIRI



SOSYAL TESİS ALANI

PLAN NOTLARI

- 1) GAZİANTEP KENTSEL SİT ALANI KORUMA AMAÇLI NAZIM İMAR PLANI PLAN NOTLARI GEÇERLİDİR.
- 2) BU PLAN, PLAN AÇIKLAMA RAPORU İLE BİR BÜTÜNDÜR.
- 3) BELİRTİLMİYEN HUSUSLARDA 3194 SAYILI İMAR KANUNU İLE BU KANUNA GÖRE ÇIKARILAN YÖNETMELİK HÜKÜMLERİNE UYULACAKTIR.