


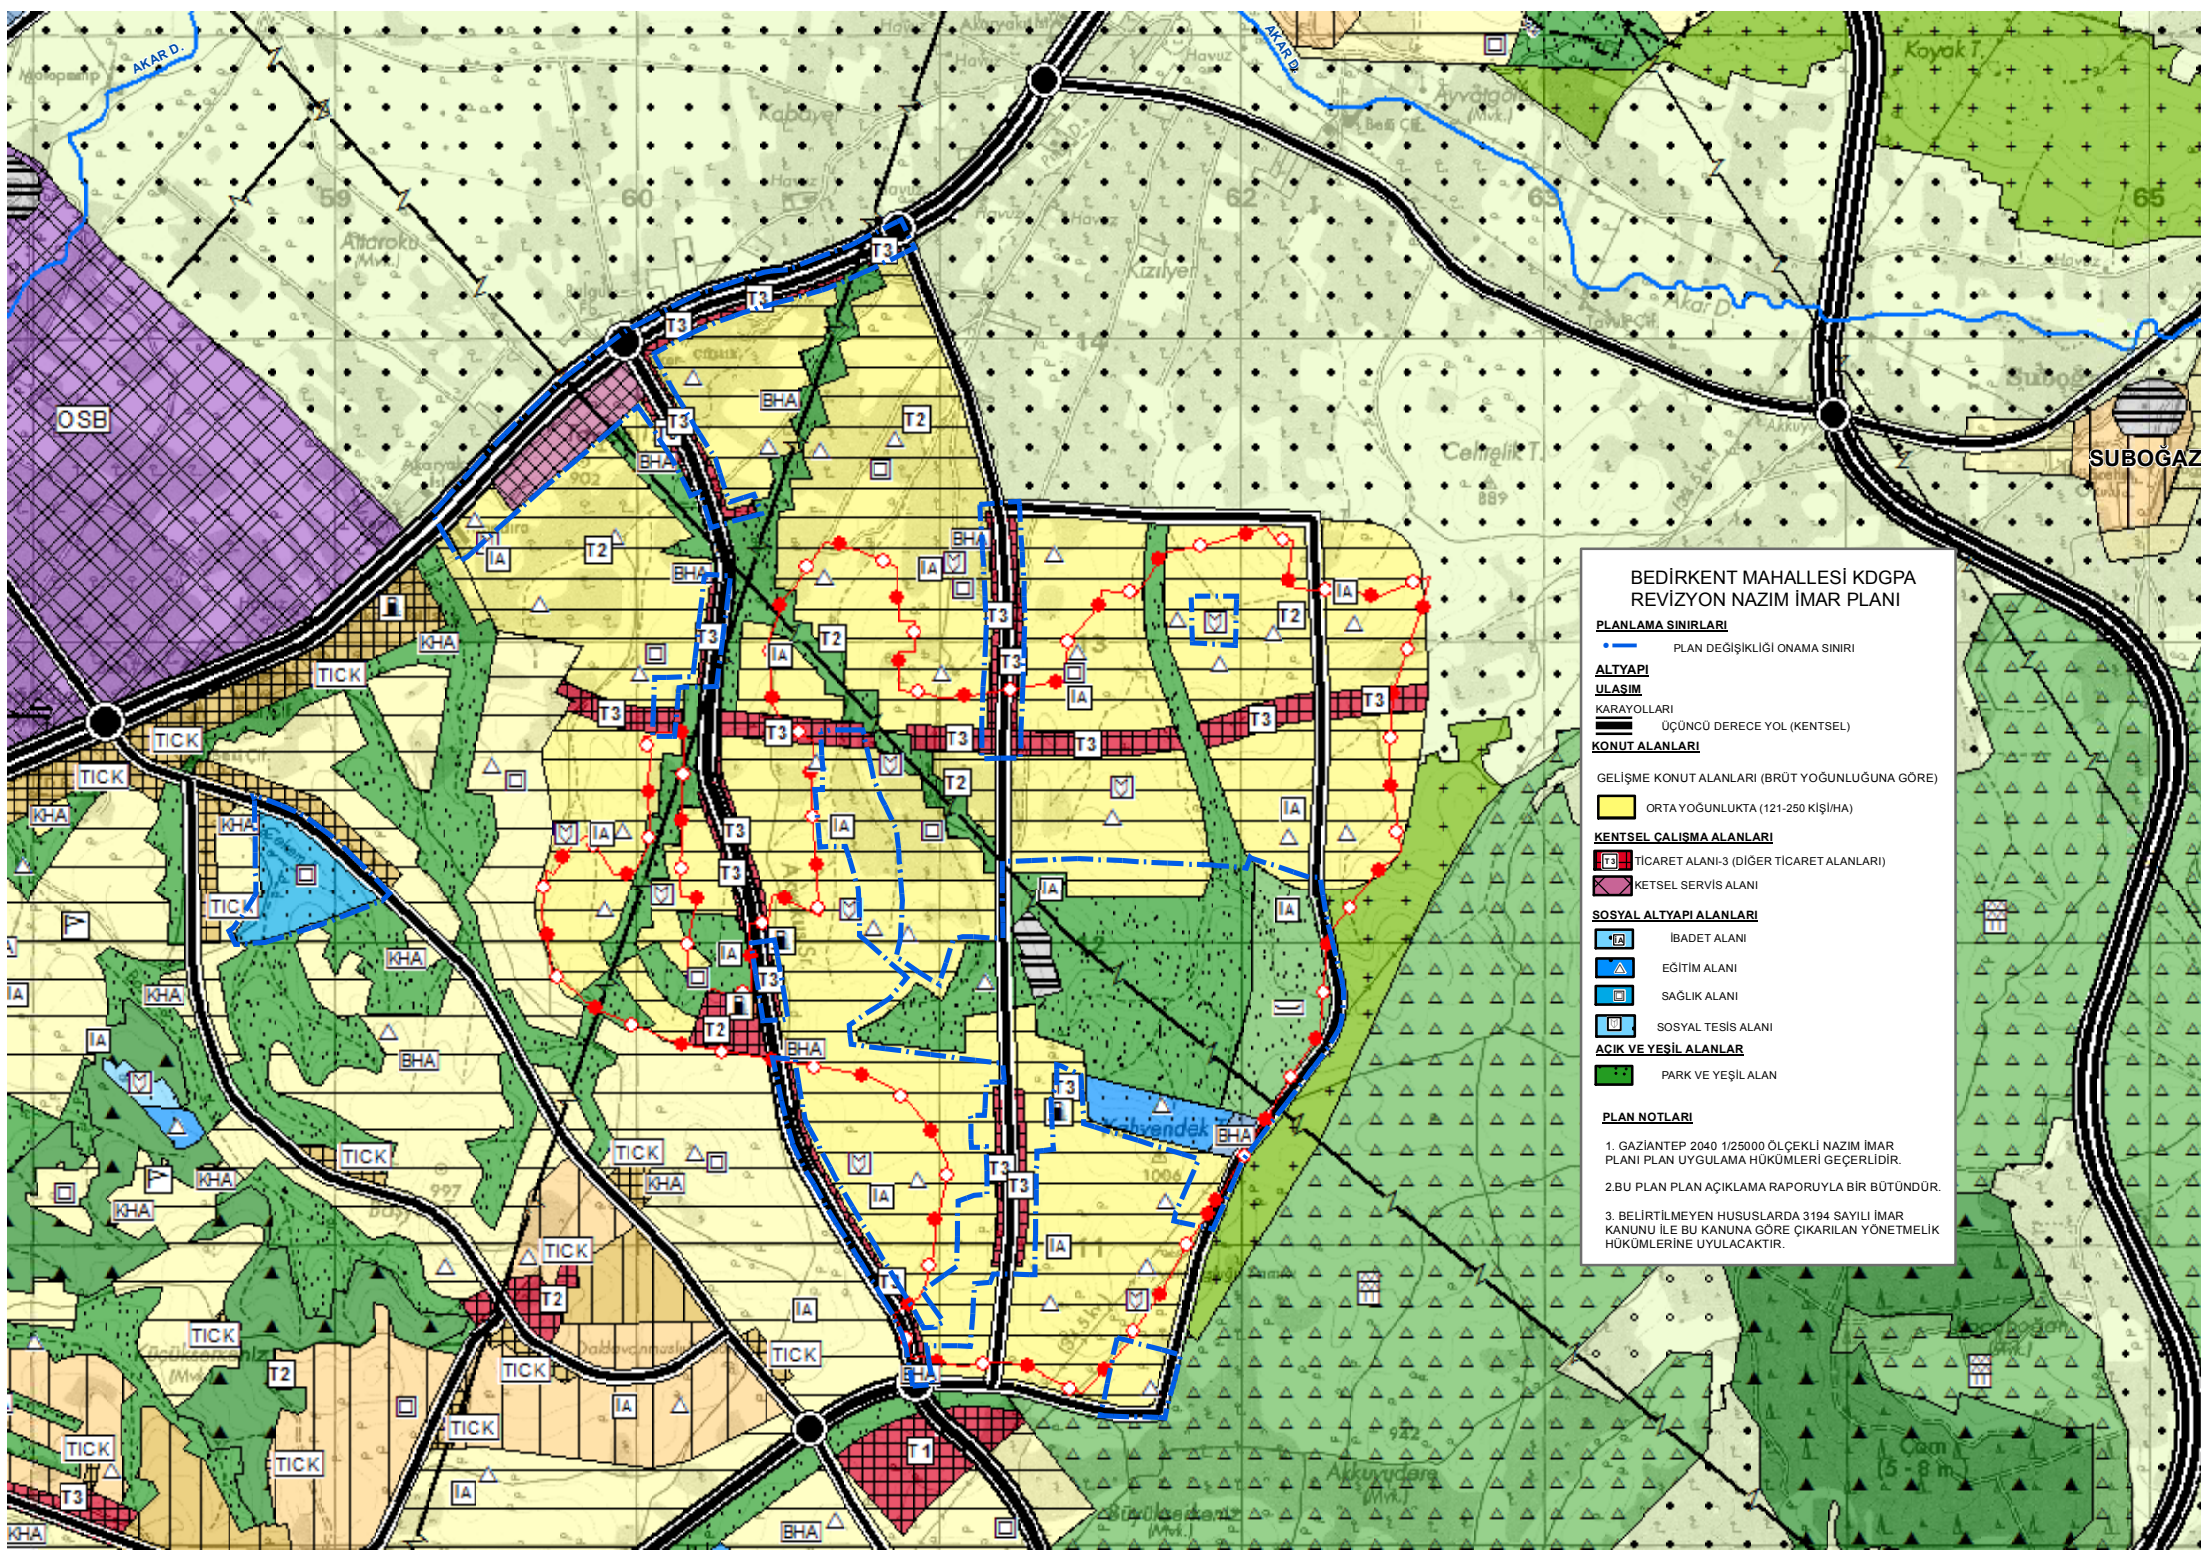

BEDİRKENT MAHALLESİ KDGA REVİZYON NAZIM İMAR PLANI

PLANLAMA SINIRLARI

PLAN DEĞİŞİKLİĞİ ONAMA SINIRI

ALTYAPI

ULASIM

KARAYOLLARI

ÜÇÜNCÜ DERECE YOL (KENTSEL)

KONUT ALANLARI

GELİŞME KONUT ALANLARI (BRÜT YOĞUNLUĞUNA GÖRE)

ORTA YOĞUNLUKTA (121-250 KİŞİ/HA)

KENTSEL ÇALIŞMA ALANLARI

TİCARET ALANI-3 (DİĞER TİCARET ALANLARI)

KENTSEL SERVİS ALANI

SOSYAL ALTYAPI ALANLARI

İBADET ALANI

EĞİTİM ALANI

SAĞLIK ALANI

SOSYAL TESİS ALANI

AÇIK VE YEŞİL ALANLAR

PARK VE YEŞİL ALAN

PLAN NOTLARI

- GAZİANTEP 2040 1/25000 ÖLÇEKLİ NAZIM İMAR PLANI PLAN UYGULAMA HÜKÜMLERİ GEÇERLİDİR.
- BU PLAN PLAN AÇIKLAMA RAPORUYLA BİR BÜTÜNDÜR.
- BELİRTİLMİYEN HUSUSLARDA 3194 SAYILI İMAR KANUNU İLE BU KANUNA GÖRE ÇIKARILAN YÖNETMELİK HÜKÜMLERİNE UYULACAKTIR.