


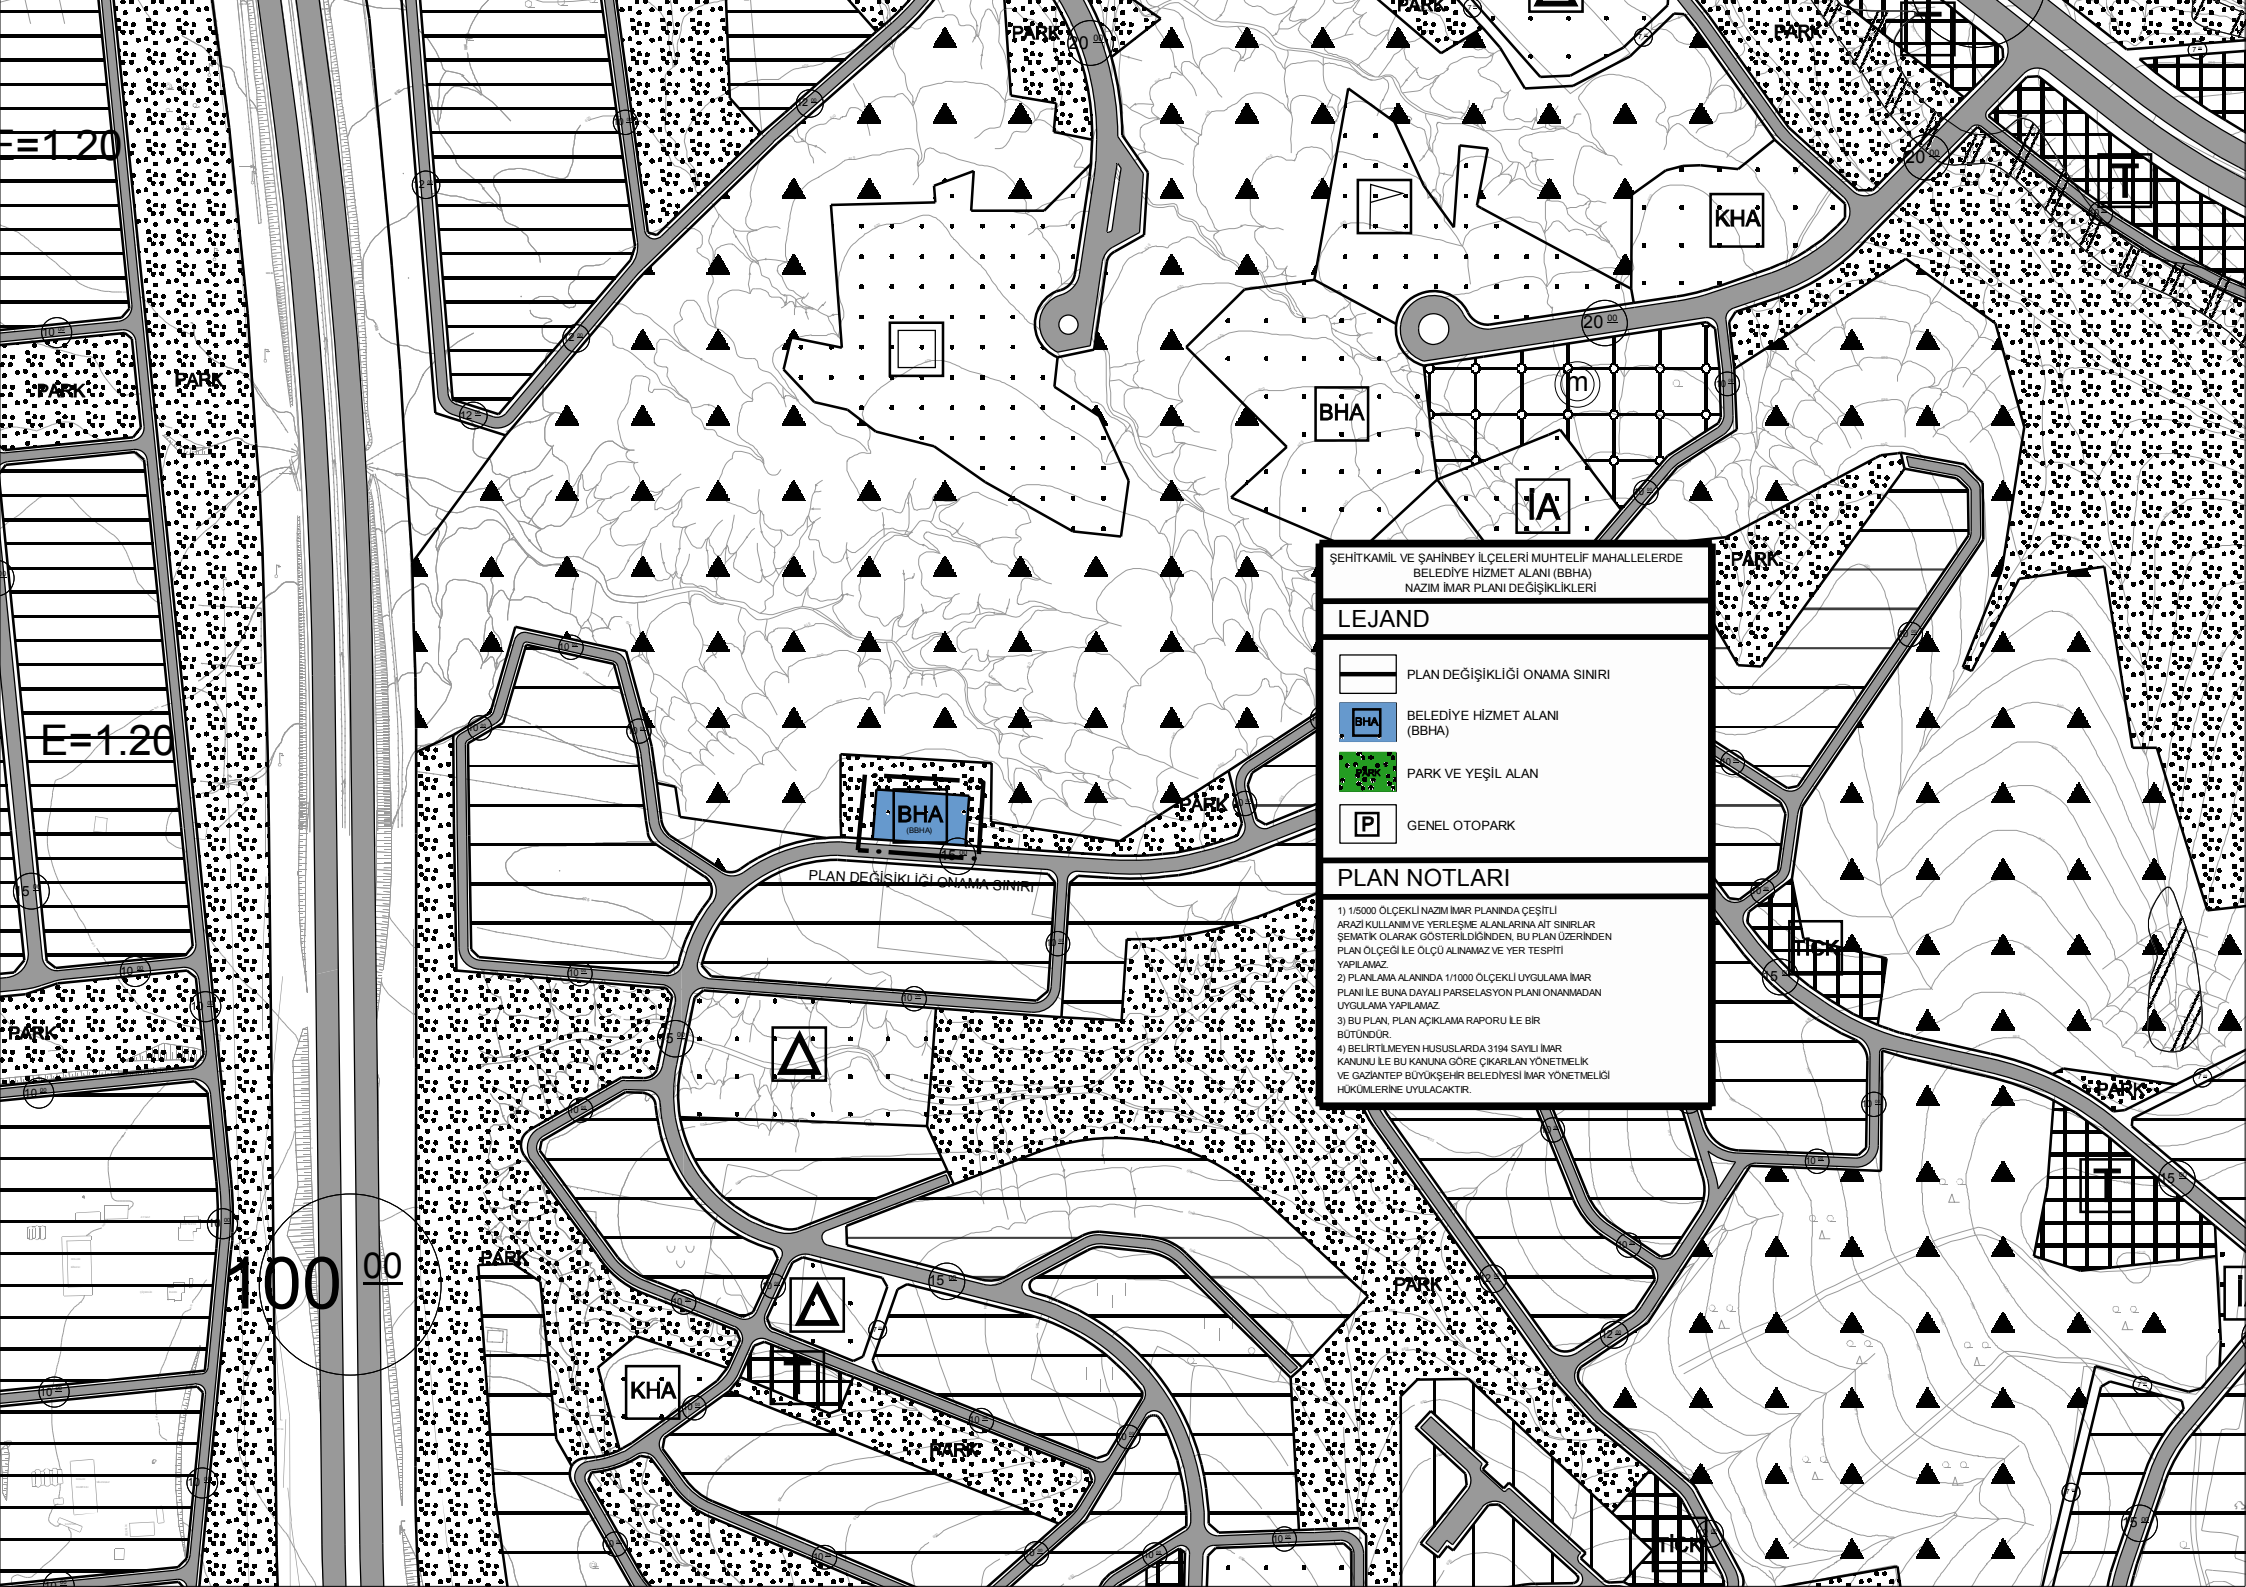

ŞEHİTKAMİL VE ŞAHİNBEY İLÇELERİ MUHTELİF MAHALLELERDE
BELEDİYE HİZMET ALANI (BBHA)
NAZIM İMAR PLANI DEĞİŞİKLİKLERİ

LEJAND

- PLAN DEĞİŞİKLİĞİ ONAMA SINIRI
- BHA BELEDİYE HİZMET ALANI (BBHA)
- PARK VE YEŞİL ALAN
- P GENEL OTOYOL

PLAN NOTLARI

- 1) 1/5000 ÖLÇEKLİ NAZIM İMAR PLANINDA ÇEŞİTLİ
ARAZİ KULLANIMI VE YERLEŞME ALANLARINA AİT SINIRLAR
ŞEHİTKAMİL OLARAK GÖSTERİLDİĞİNDEN BU PLAN ÜZERİNDEN
PLAN ÖLÇEĞİ İLE ÖLÇÜ ALINMAZ VE YER TESPİTİ
YAPILMAZ.
- 2) PLANLAMA ALANINDA 1/1000 ÖLÇEKLİ UYGULAMA İMAR
PLANI İLE BUNA DAYALI PARSELASYON PLANI ONANIMADAN
UYGULAMA YAPILMAZ.
- 3) BU PLAN, PLAN AÇIKLAMA RAPORU İLE BİR
BÜTÜNDÜR.
- 4) BELİRTİLMİYEN HUSUSLARDA 3194 SAYILI İMAR
KANUNU İLE BU KANUNA GÖRE ÇIKARILAN YÖNETMELİK
VE GAZİANTEP BÜYÜKŞEHİR BELEDİYESİ İMAR YÖNETMELİK
HÜKÜMLERİNE UYULACAKTIR.