


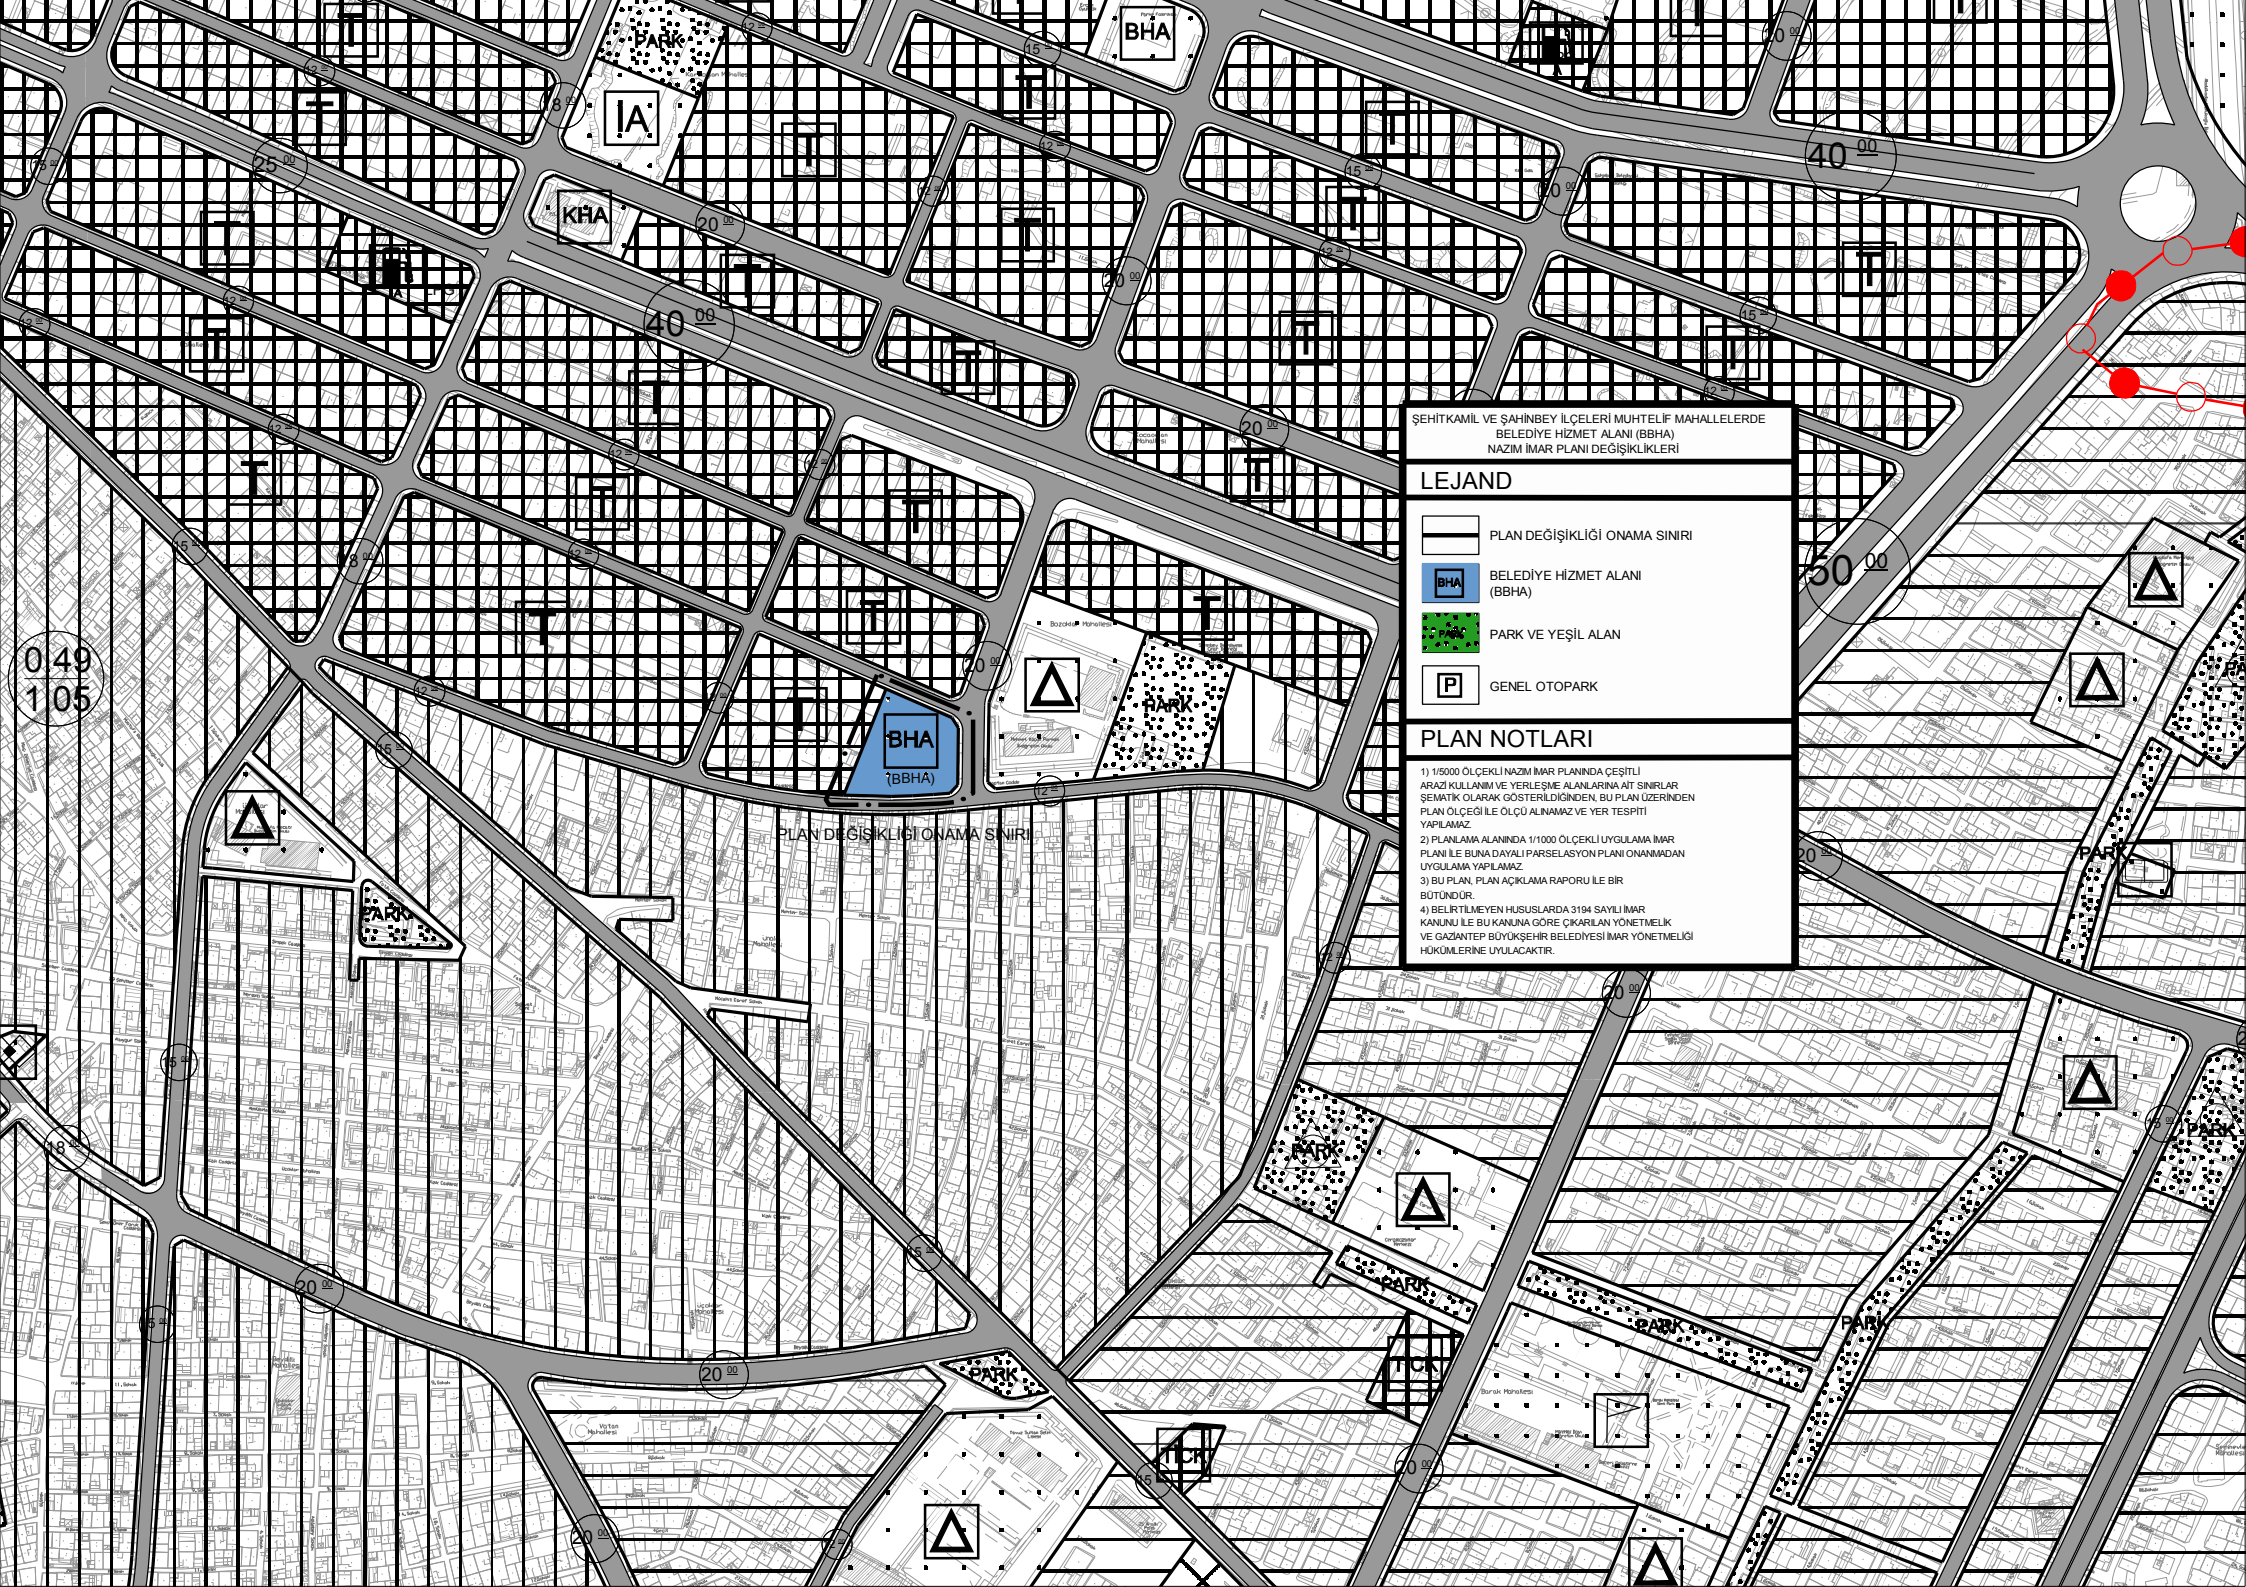

ŞEHİTKAMİL VE ŞAHİNBEY İLÇELERİ MUHTELİF MAHALLELERDE
BELEDİYE HİZMET ALANI (BBHA)
NAZIM İMAR PLANI DEĞİŞİKLİKLERİ

LEJAND

- PLAN DEĞİŞİKLİĞİ ONAMA SINIRI
- BELEDİYE HİZMET ALANI (BBHA)
- PARK VE YEŞİL ALAN
- GENEL OTOPARK

PLAN NOTLARI

- 1) 1/5000 ÖLÇEKLİ NAZIM İMAR PLANINDA ÇEŞİTLİ ARAZİ KULLANIM VE YERLEŞME ALANLARINA AİT SINIRLAR ŞEMATİK OLARAK GÖSTERİLDİĞİNDEN, BU PLAN ÜZERİNDEN PLAN ÖLÇEĞİ İLE ÖLÇÜ ALINMAZ VE YER TESPİTİ YAPILMAZ.
- 2) PLANLAMA ALANINDA 1/1000 ÖLÇEKLİ UYGULAMA İMAR PLANI İLE BUNA DAYALI PARSELYASYON PLANI ONANMADAN UYGULAMA YAPILMAZ.
- 3) BU PLAN, PLAN AÇIKLAMA RAPORU İLE BİR BÜTÜNDÜR.
- 4) BELİRTİLMİYEN HUSUSLARDA 3194 SAYILI İMAR KANUNU İLE BU KANUNA GÖRE ÇIKARILAN YÖNETMELİK VE GAZİANTEP BÜYÜKŞEHİR BELEDİYESİ İMAR YÖNETMELİĞİ HÜKÜMLERİNE UYULACAKTIR.