


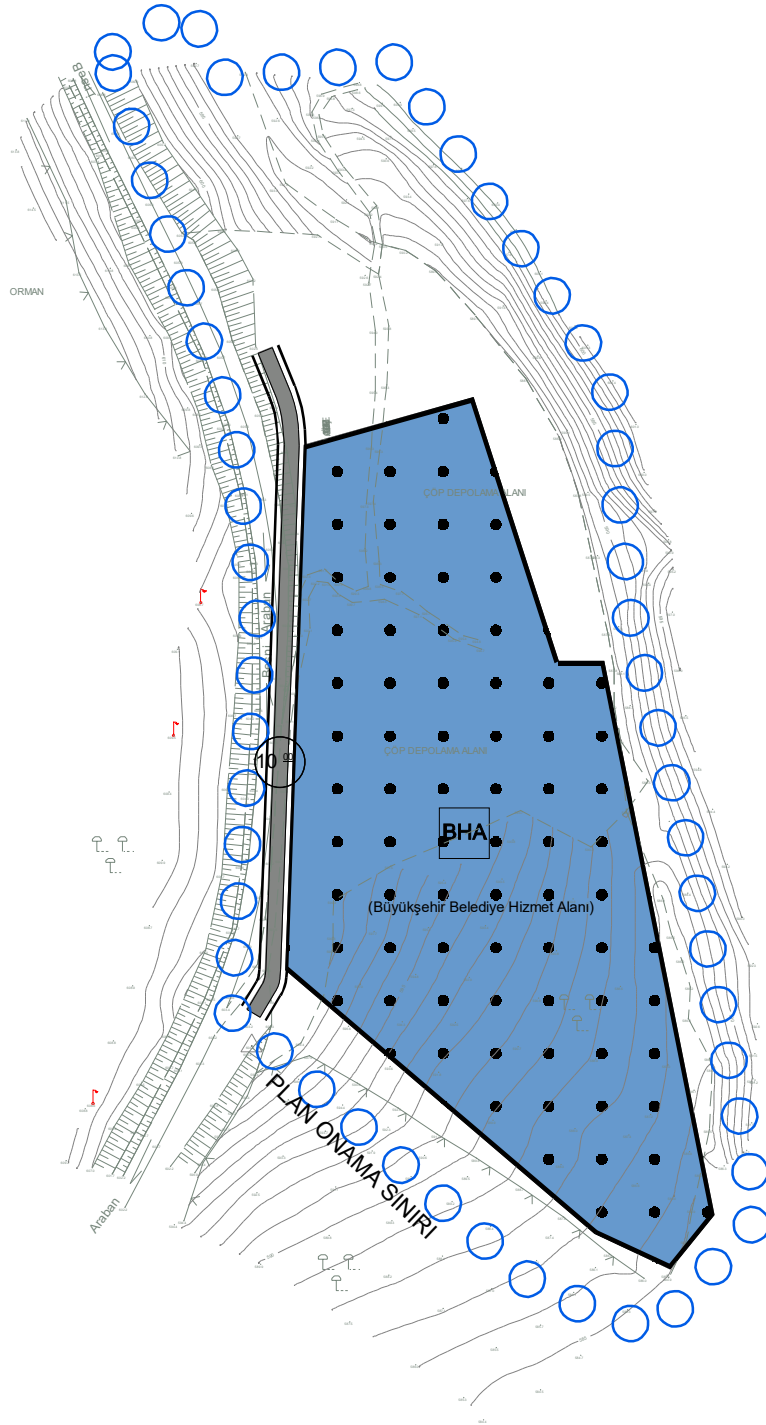

ARABAN ZİYARET MAHALLESİ
BELEDİYE HİZMET ALANI (Büyükşehir Belediye Hizmet Alanı)
NAZİM İMAR PLANI

LEJAND



PLAN ONAMA SINIRI



BELEDİYE HİZMET ALANI
(Büyükşehir Belediye Hizmet Alanı)

PLAN NOTLARI

- 1.) 1/5000 ÖLÇEKLİ NAZİM İMAR PLANINDA ÇEŞİTLİ ARAZİ KULLANIM VE YERLEŞME ALANLARINA AİT SINIRLAR ŞEMATİK OLARAK GÖSTERİLDİĞİNDEN BU PLAN ÜZERİNDEN PLAN ÖLÇEĞİ İLE ÖLÇÜ ALINAMAZ VE YER TESBİTİ YAPILAMAZ.
- 2.) PLANLAMA ALANINDA 1/1000 ÖLÇEKLİ UYGULAMA İMAR PLANI İLE BUNA DAYALI PARSELASYON PLANI ONANMADAN UYGULAMA YAPILAMAZ.
- 3.) YAPILAŞMA ÖNCESİNDE ZEMİN ETÜTLERİNİN SONUÇLARININ TÜM MÜHENDİSLİK ÇALIŞMALARINDA DİKKATE ALINMASI ZORUNLUDUR.
- 4.) PLANLAMA ALANINDA YOL, YAYA, YOLU, MEYDAN, SPOR ALANI GİBİ KENTSEL AÇIK MEKANLARIN "TS 12576 ŞEHİR İÇİ YOLLAR-KALDIRIM VE ULAŞILABİLİRLİK İÇİN YAPISAL ÖNLEMLER VE PROJELENDİRME TASARIM KURALLARINA GÖRE UYGULAMA YAPILACAKTIR.
- 5.) TÜM ALANLARDA İÇ VE DIŞ MEKANLARDA VE UYGULAMA AŞAMASINDA ENGELLİLER İÇİN GEREKLİ DÜZENLEMELER YAPILACAKTIR.
- 6.) PLANDA GÖSTERİLEN VEYA GÖSTERİLMEYEN ENERJİ NAKİL HATLARI İÇİN "ELEKTRİK KUVVETLİ AKIM TESİSLERİ YÖNETMELİĞİ" HÜKÜMLERİNE UYULACAKTIR VE BU HATLARIN ALTINDA KALAN ALANLARDA UYGULAMA VE YAPILAŞMADAN ÖNCE TEİAŞ VE/VEYA TEDAŞ GÖRÜŞÜ ALINACAKTIR.
- 7.) PLANLAMA ALANINDAKİ UYGULAMALARDA DEPREM, OTOPARK, YANGIN, SİĞNAK YÖNETMELİĞİ HÜKÜMLERİNE UYULACAKTIR.
- 8.) BU PLAN, PLAN AÇIKLAMA RAPORU İLE BİR BÜTÜNDÜR.
- 9.) BELİRTİLMİYEN HUSUSLARDA 3194 SAYILI İMAR KANUNU İLE BU KANUNA GÖRE ÇIKARILAN YÖNETMELİK VE GAZİANTEP İMAR YÖNETMELİĞİ HÜKÜMLERİNE UYULACAKTIR.