


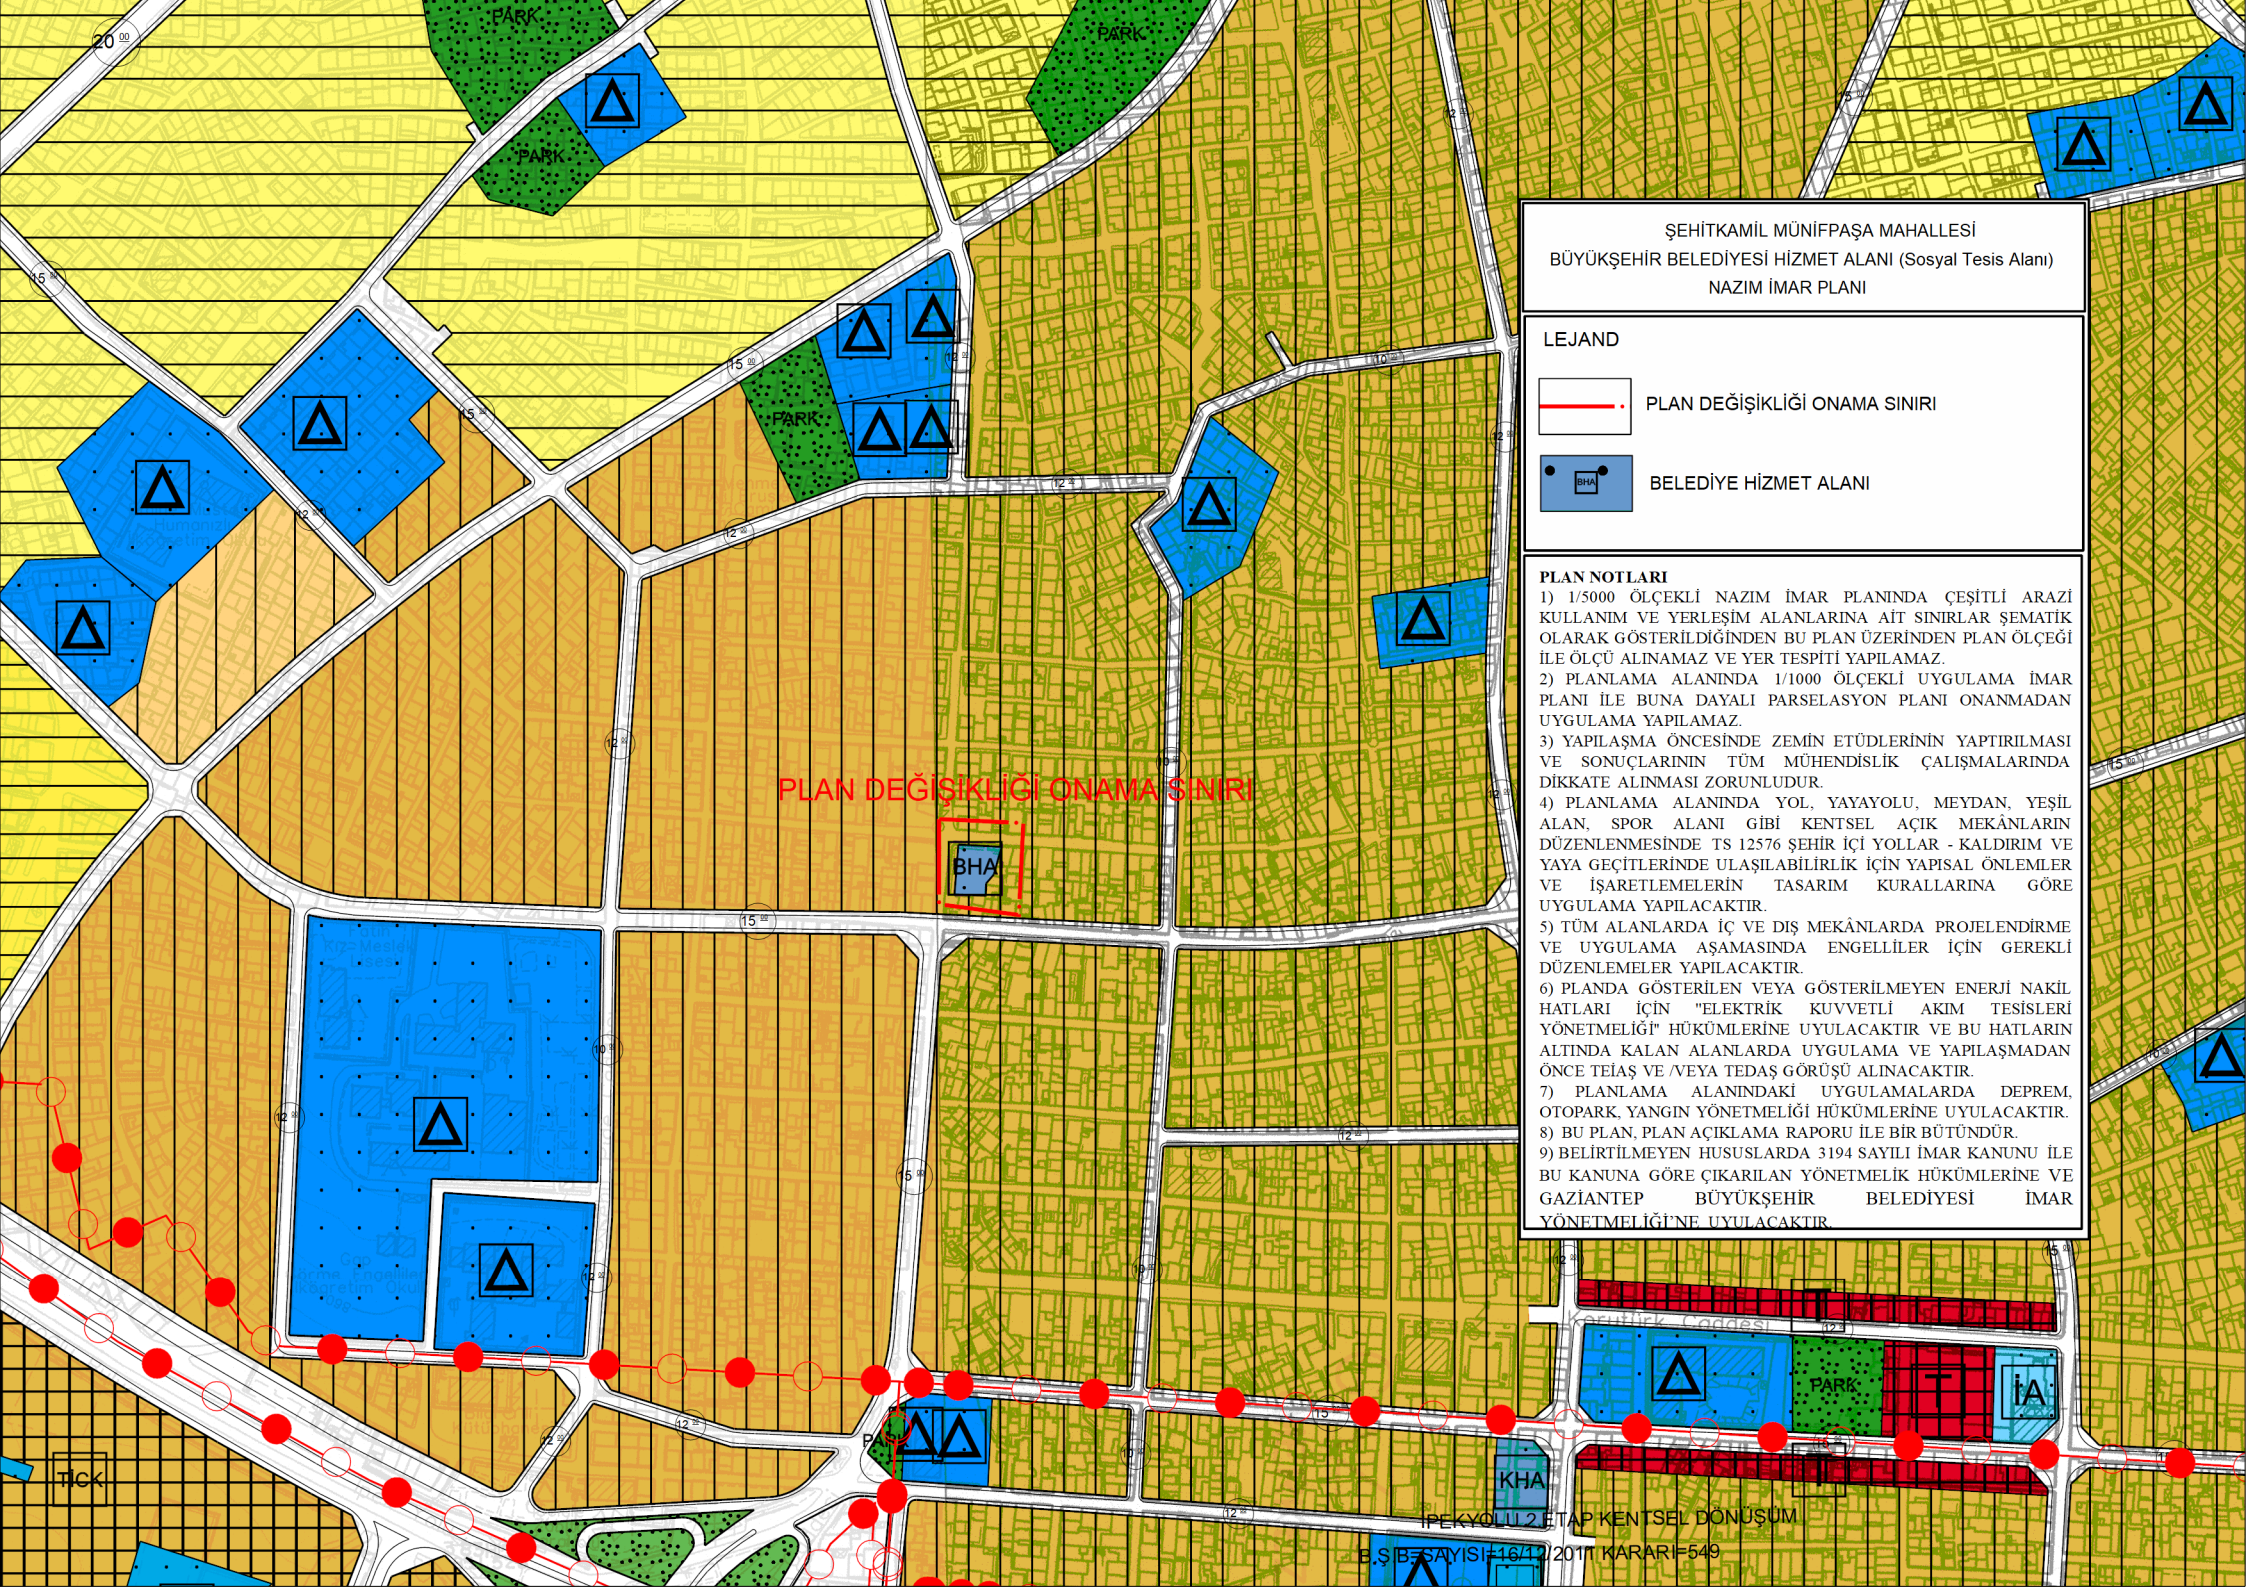

ŞEHİTKAMİL MÜNİFPAŞA MAHALLESİ
BÜYÜKŞEHİR BELEDİYESİ HİZMET ALANI (Sosyal Tesis Alanı)
NAZIM İMAR PLANI

LEJAND

- PLAN DEĞİŞİKLİĞİ ONAMA SINIRI
- BHA BELEDİYE HİZMET ALANI

PLAN NOTLARI

- 1) 1/5000 ÖLÇEKLİ NAZIM İMAR PLANINDA ÇEŞİTLİ ARAZİ KULLANIM VE YERLEŞİM ALANLARINA AİT SINIRLAR ŞEMATİK OLARAK GÖSTERİLDİĞİNDEN BU PLAN ÜZERİNDEN PLAN ÖLÇEĞİ İLE ÖLÇÜ ALINAMAZ VE YER TESPİTİ YAPILAMAZ.
- 2) PLANLAMA ALANINDA 1/1000 ÖLÇEKLİ UYGULAMA İMAR PLANI İLE BUNA DAYALI PARSELYON PLANI ONANMADAN UYGULAMA YAPILAMAZ.
- 3) YAPILAŞMA ÖNCESİNDE ZEMİN ETÜDLERİNİN YAPTIRILMASI VE SONUÇLARININ TÜM MÜHENDİSLİK ÇALIŞMALARINDA DİKKATE ALINMASI ZORUNLUDUR.
- 4) PLANLAMA ALANINDA YOL, YAYAYOLU, MEYDAN, YEŞİL ALAN, SPOR ALANI GİBİ KENTSEL AÇIK MEKÂNLARIN DÜZENLENMESİNDE TS 12576 ŞEHİR İÇİ YOLLAR - KALDIRIM VE YAYA GEÇİTLERİNDE ULAŞILABİLİRLİK İÇİN YAPISAL ÖNEMLER VE İŞARETLEMELERİN TASARIM KURALLARINA GÖRE UYGULAMA YAPILACAKTIR.
- 5) TÜM ALANLARDA İÇ VE DIŞ MEKÂNLARDA PROJELENDİRME VE UYGULAMA AŞAMASINDA ENGELLİLER İÇİN GEREKLİ DÜZENLEMELER YAPILACAKTIR.
- 6) PLANDA GÖSTERİLEN VEYA GÖSTERİLMİYEN ENERJİ NAKİL HATLARI İÇİN "ELEKTRİK KUVVETLİ AKIM TESİSLERİ YÖNETMELİĞİ" HÜKÜMLERİNE UYULACAKTIR VE BU HATLARIN ALTINDA KALAN ALANLARDA UYGULAMA VE YAPILAŞMADAN ÖNCE TEİAŞ VE /VEYA TEDAŞ GÖRÜŞÜ ALINACAKTIR.
- 7) PLANLAMA ALANINDAKİ UYGULAMALARDA DEPREM, OTOYOL, YANGIN YÖNETMELİĞİ HÜKÜMLERİNE UYULACAKTIR.
- 8) BU PLAN, PLAN AÇIKLAMA RAPORU İLE BİR BÜTÜNDÜR.
- 9) BELİRTİLMİYEN HUSUSLARDA 3194 SAYILI İMAR KANUNU İLE BU KANUNA GÖRE ÇIKARILAN YÖNETMELİK HÜKÜMLERİNE VE GAZİANTEP BÜYÜKŞEHİR BELEDİYESİ İMAR YÖNETMELİĞİ'NE UYULACAKTIR.