


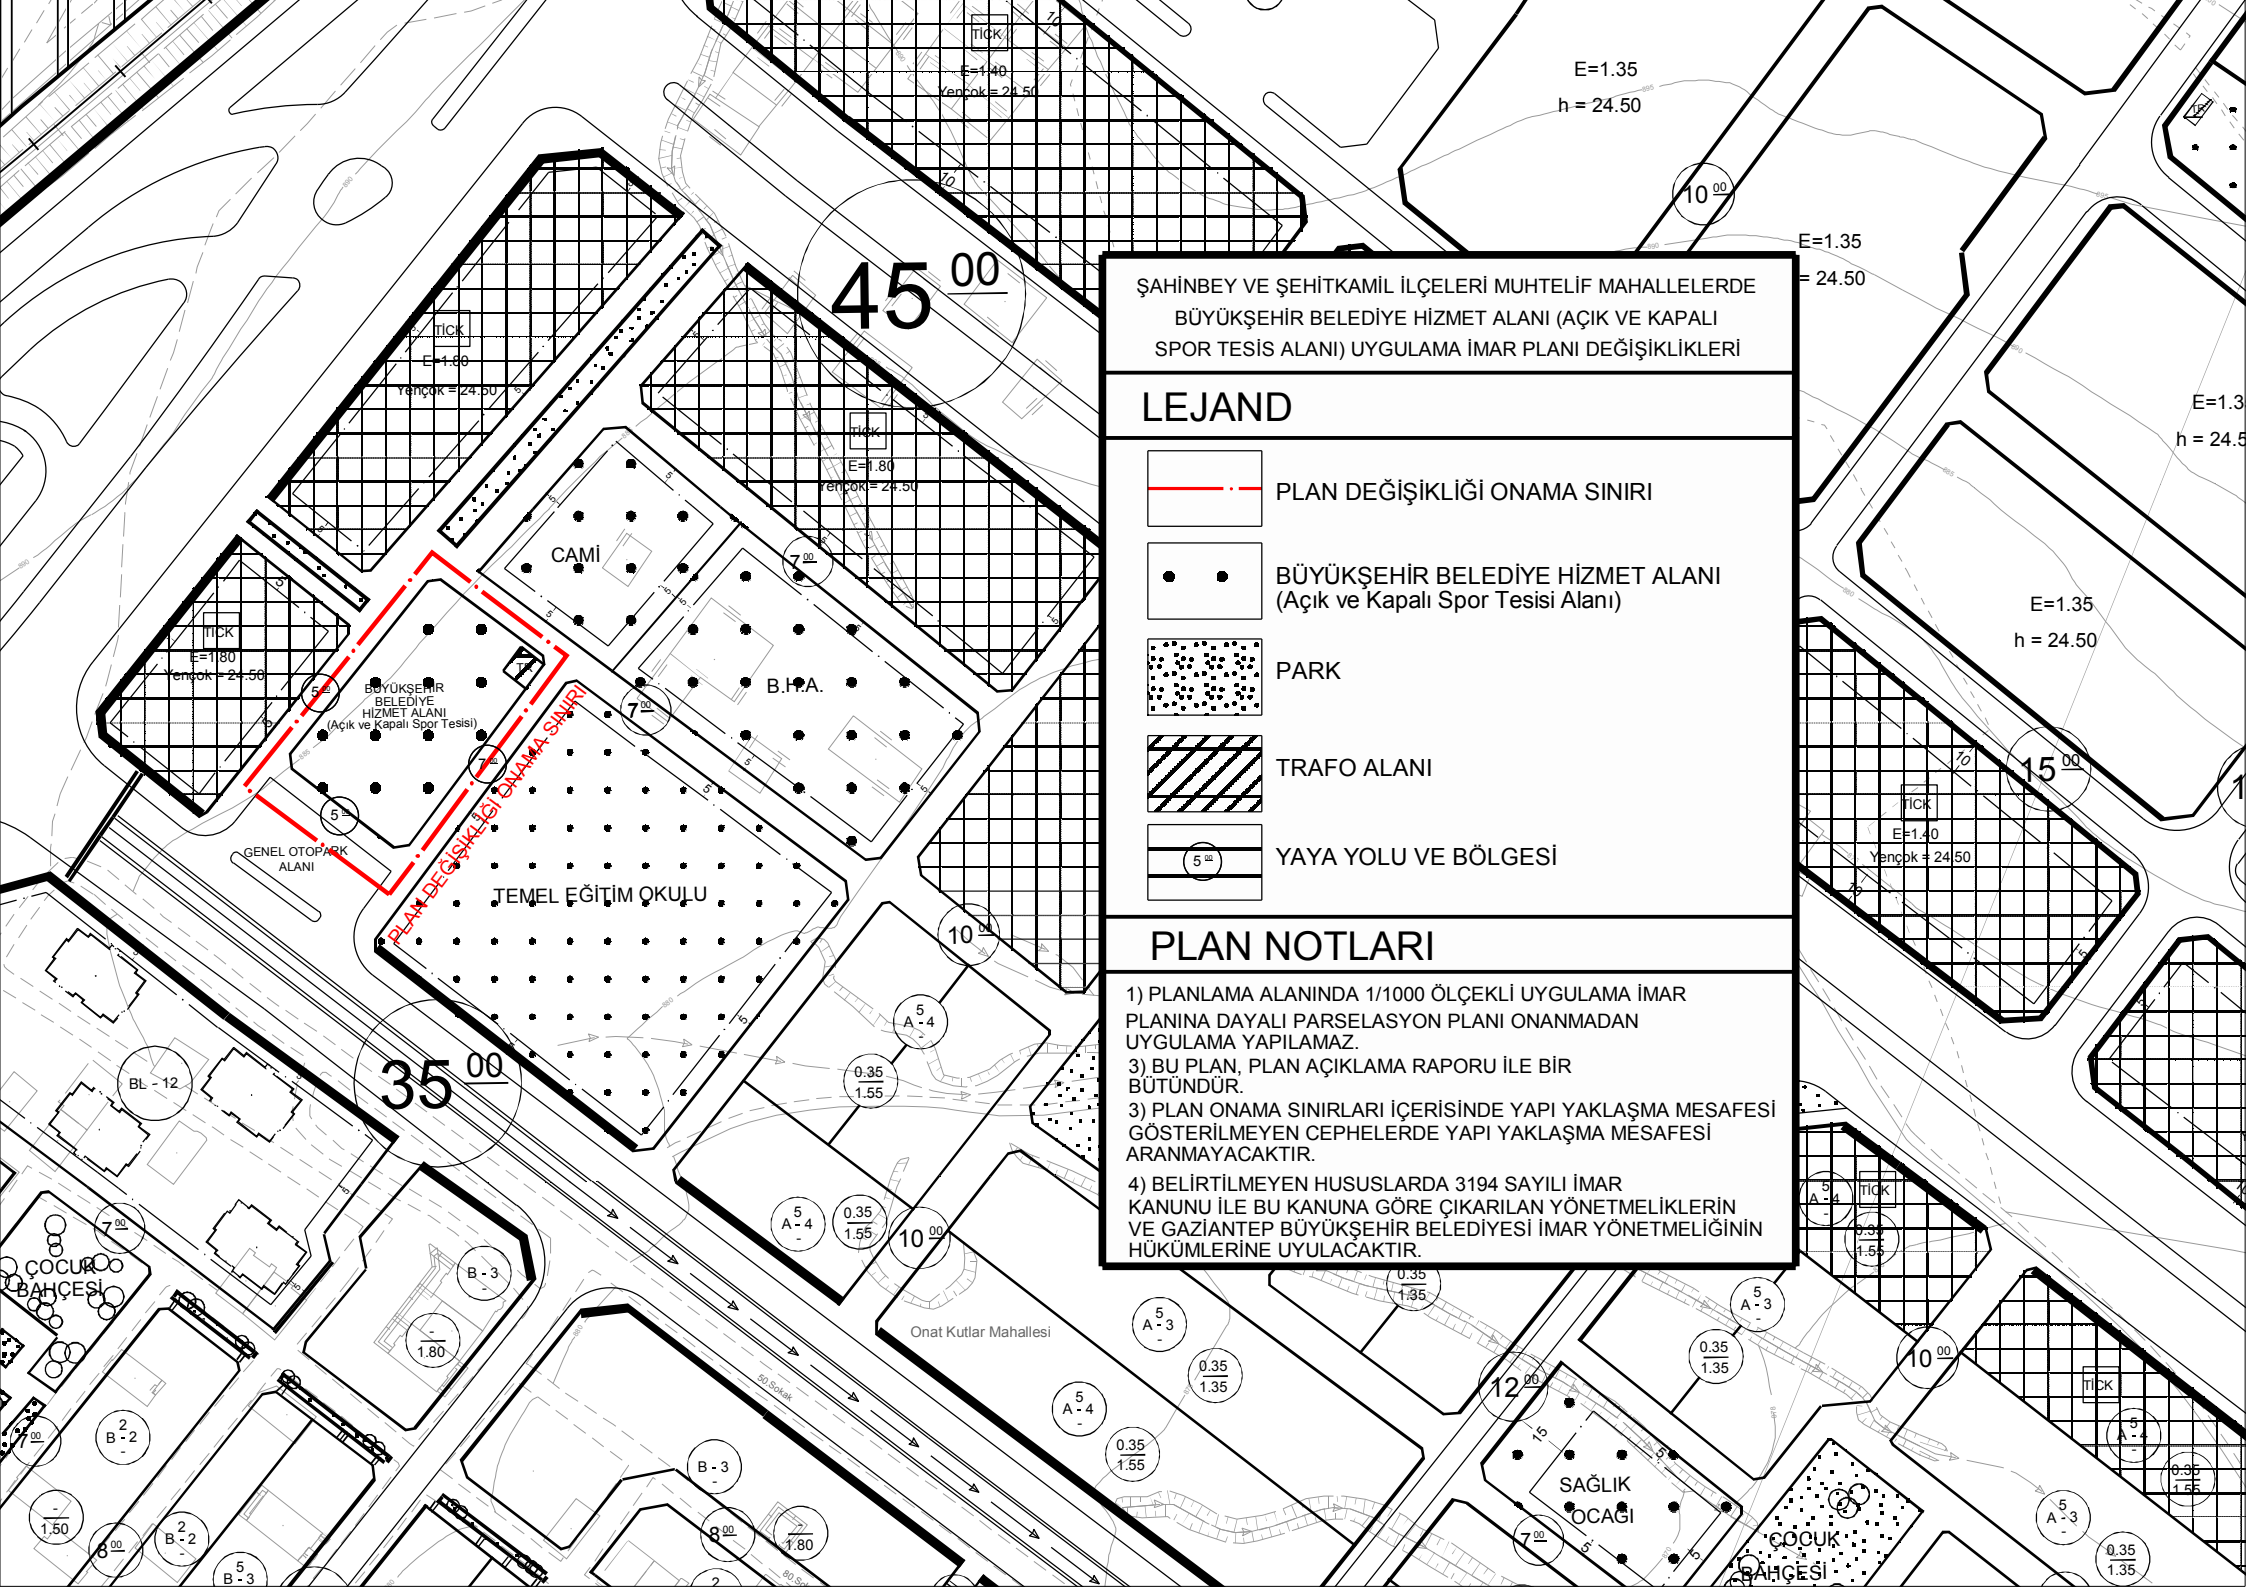

ŞAHİNBEY VE ŞEHİTKAMİL İLÇELERİ MUHTELİF MAHALLELERDE
BÜYÜKŞEHİR BELEDİYE HİZMET ALANI (AÇIK VE KAPALI
SPOR TESİS ALANI) UYGULAMA İMAR PLANI DEĞİŞİKLİKLERİ

LEJAND

- PLAN DEĞİŞİKLİĞİ ONAMA SINIRI
- BÜYÜKŞEHİR BELEDİYE HİZMET ALANI
(Açık ve Kapalı Spor Tesisi Alanı)
- PARK
- TRAFO ALANI
- YAYA YOLU VE BÖLGESİ

PLAN NOTLARI

- 1) PLANLAMA ALANINDA 1/1000 ÖLÇEKLİ UYGULAMA İMAR PLANINA DAYALI PARSELEYON PLANI ONANMADAN UYGULAMA YAPILAMAZ.
- 2) BU PLAN, PLAN AÇIKLAMA RAPORU İLE BİR BÜTÜNDÜR.
- 3) PLAN ONAMA SINIRLARI İÇERİSİNDE YAPI YAKLAŞMA MESAFESİ GÖSTERİLMİYEN CEPHELERDE YAPI YAKLAŞMA MESAFESİ ARANMAYACAKTIR.
- 4) BELİRTİLMİYEN HUSUSLARDA 3194 SAYILI İMAR KANUNU İLE BU KANUNA GÖRE ÇIKARILAN YÖNETMELİKLERİN VE GAZİANTEP BÜYÜKŞEHİR BELEDİYESİ İMAR YÖNETMELİĞİNİN HÜKÜMLERİNE UYULACAKTIR.