


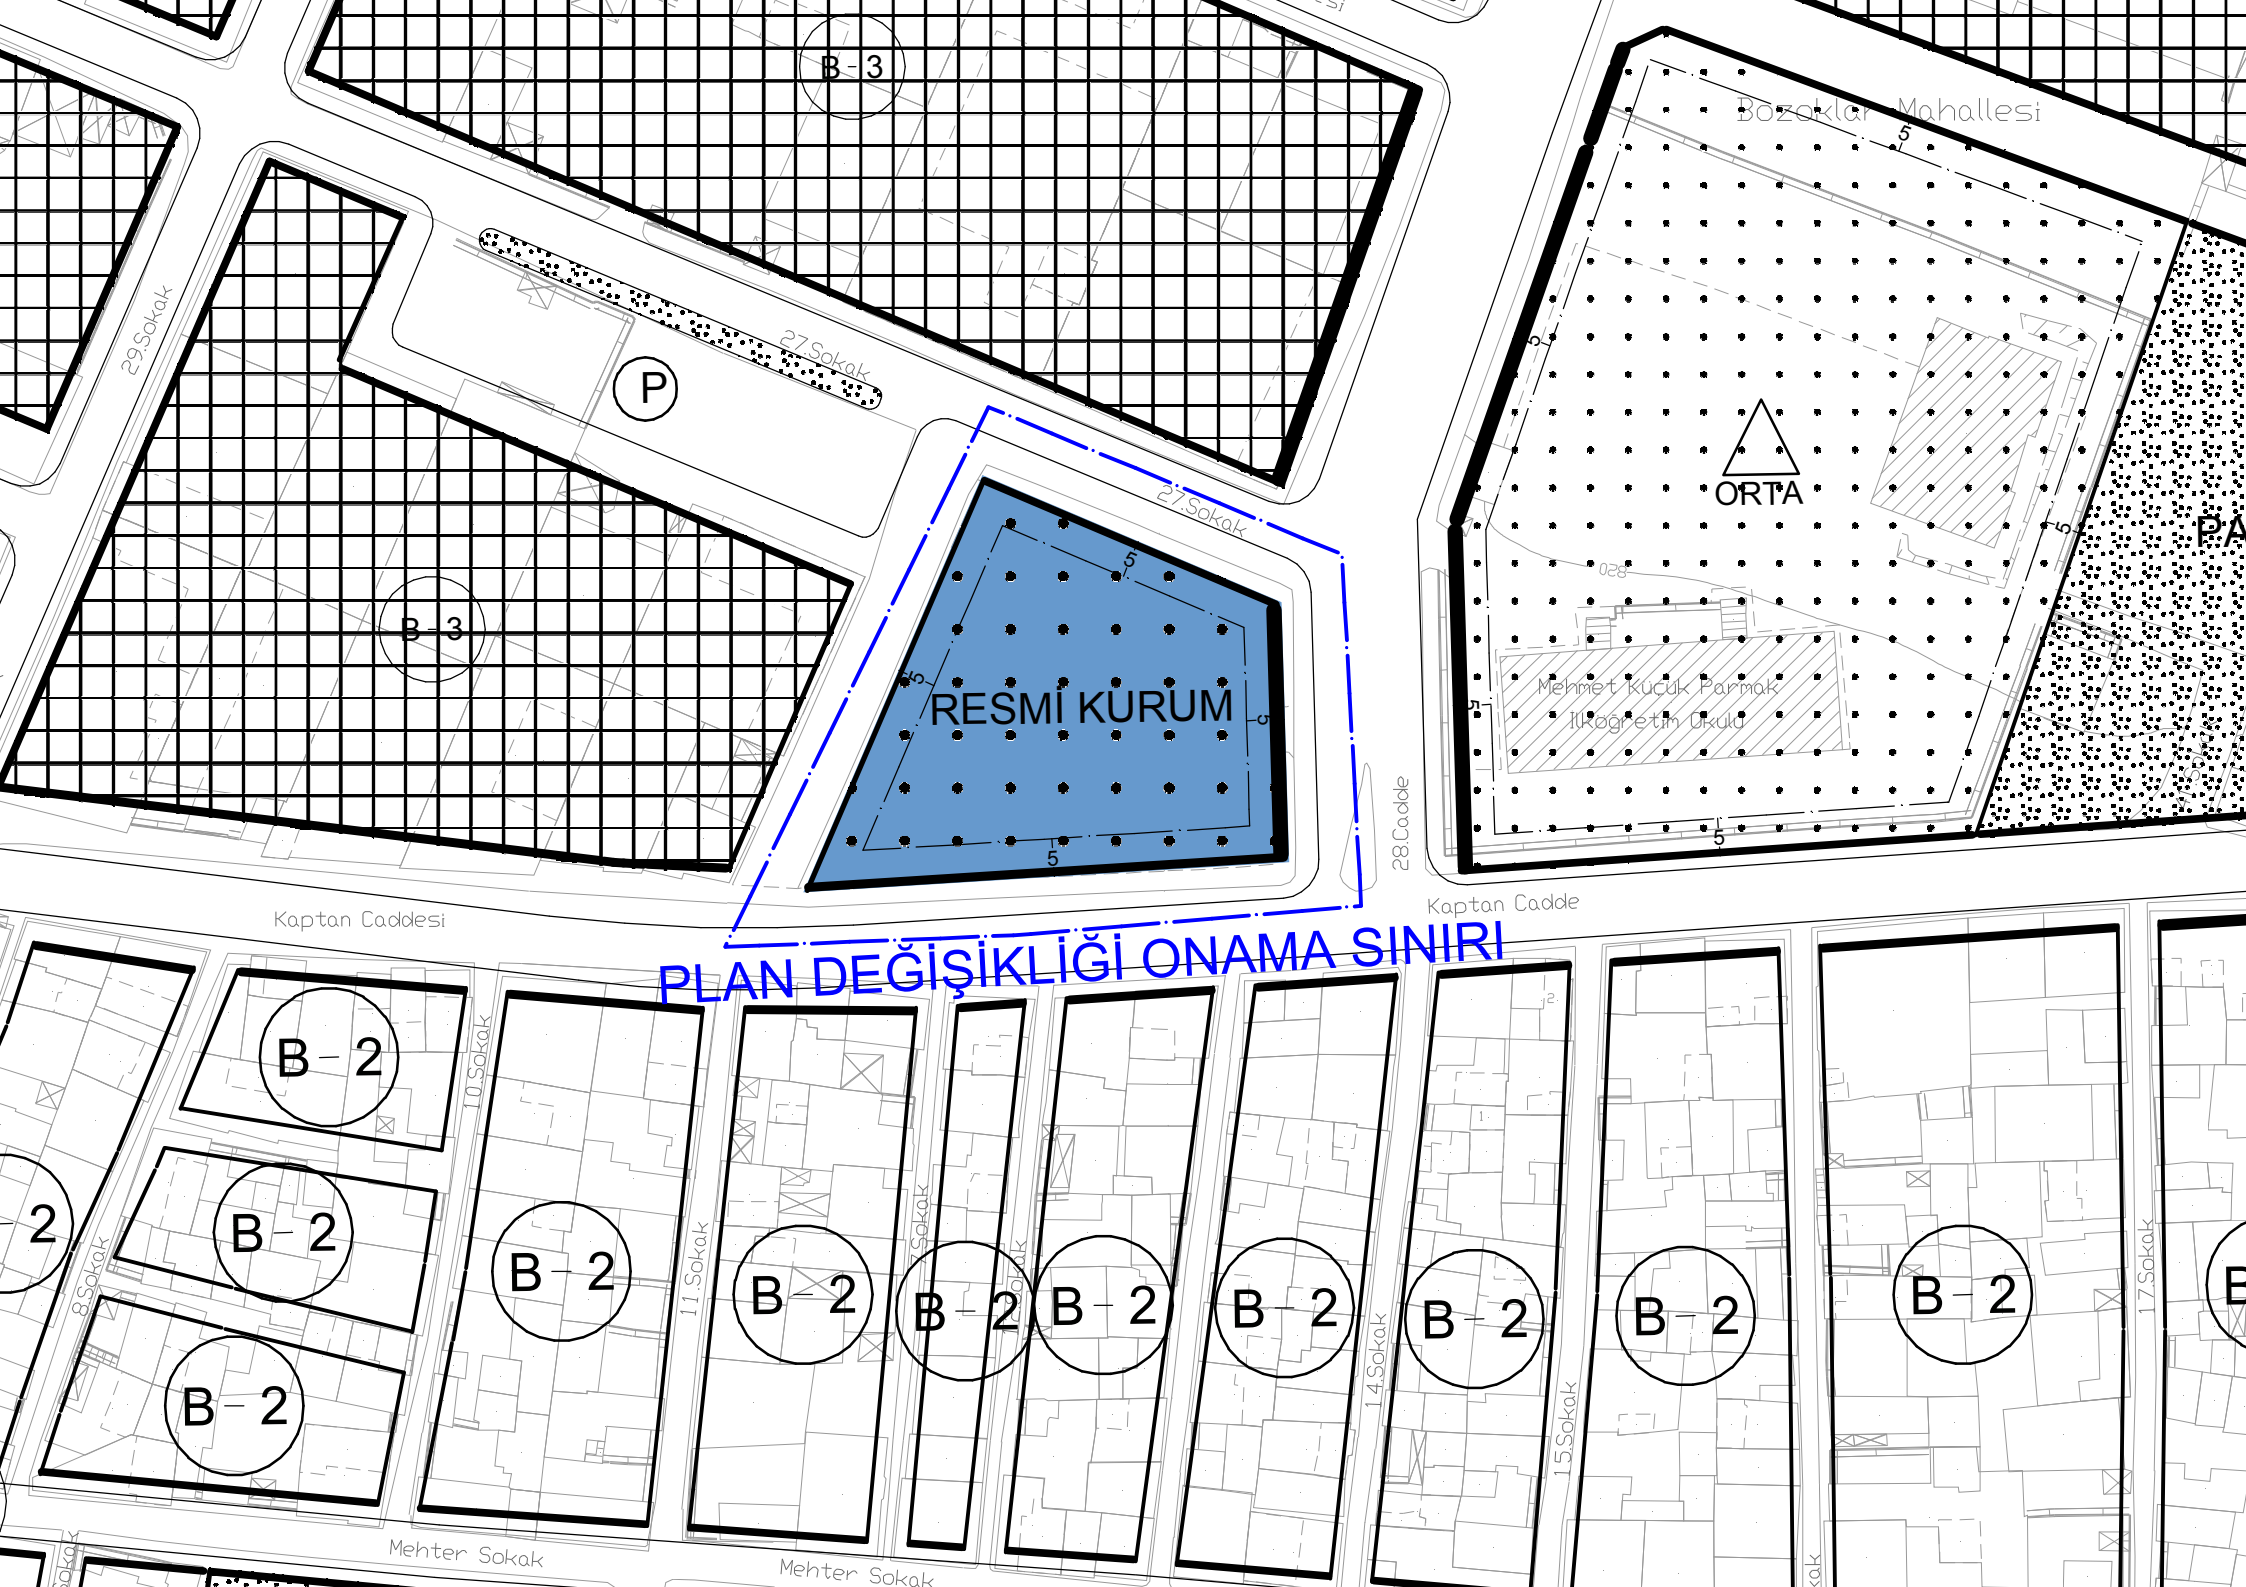

B-3

P

27.Sokak

27.Sokak

B-3

RESMİ KURUM

Bozoklar Mahallesi

ORTA

Mehmet Küçük Parmak İlköğretim Okulu

Kaptan Caddesi

Kaptan Caddesi

PLAN DEĞİŞİKLİĞİ ONAMA SINIRI

B-2

B-2

B-2

B-2

B-2

B-2

B-2

B-2

B-2

B-2

B-2