


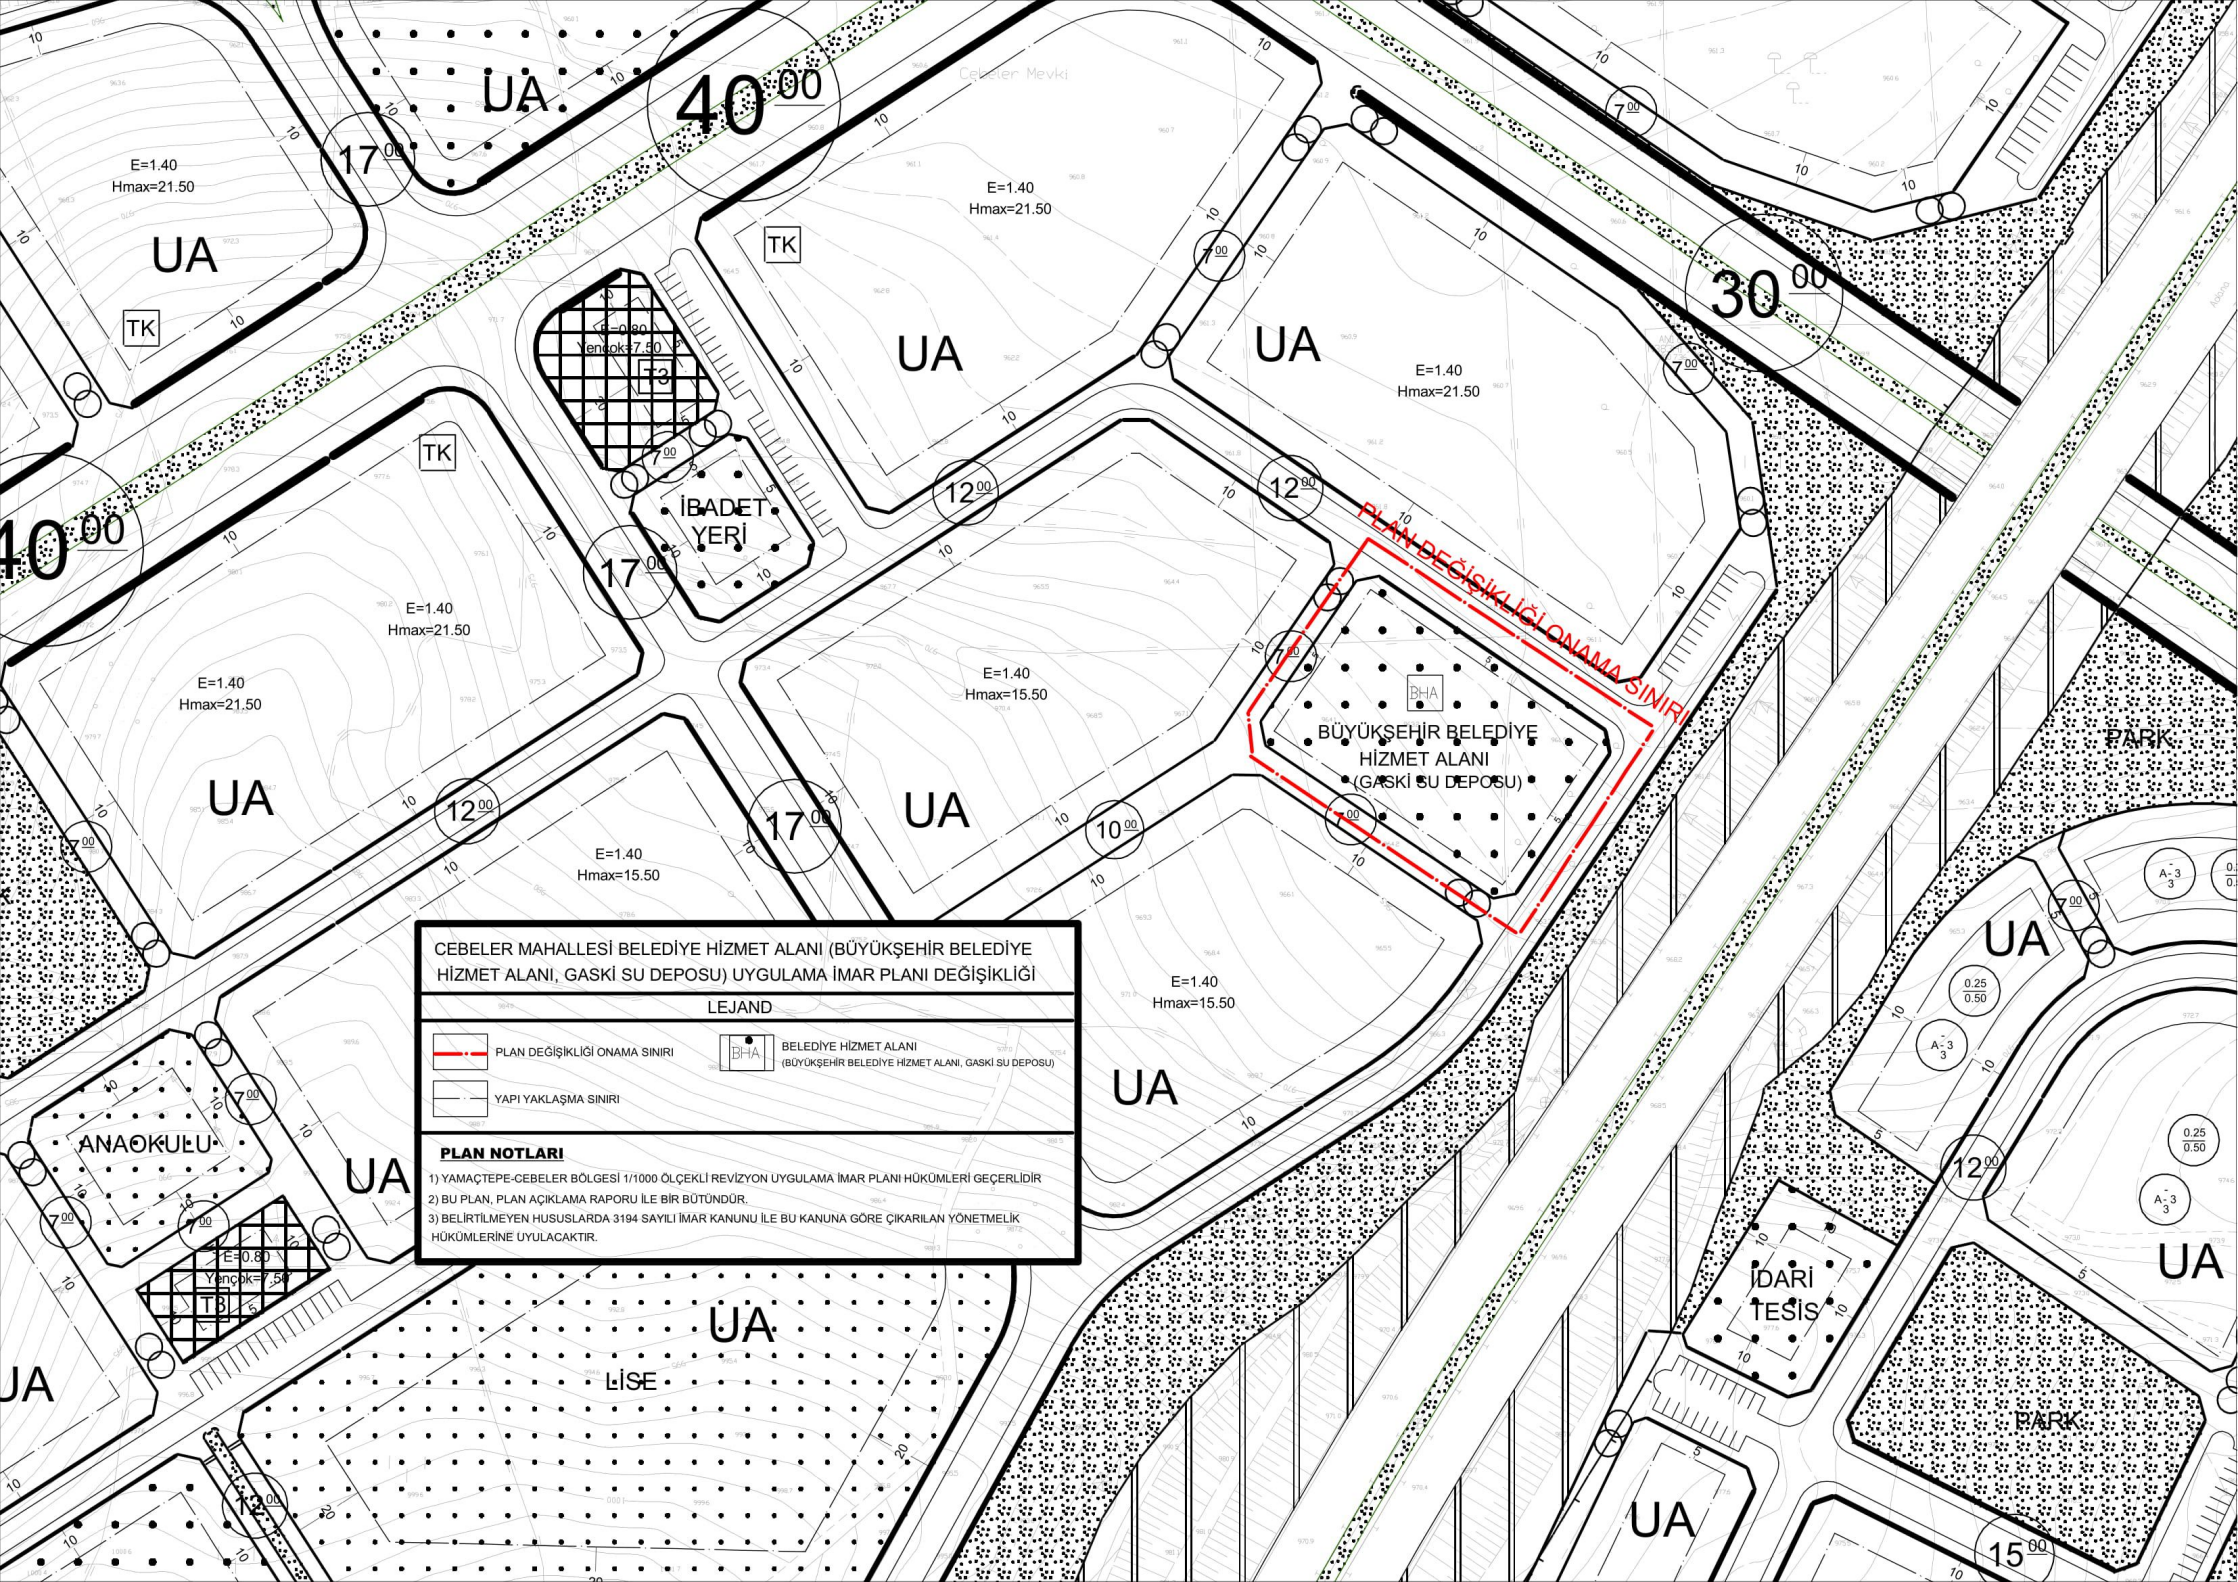

CEBELER MAHALLESİ BELEDİYE HİZMET ALANI (BÜYÜKŞEHİR BELEDİYE HİZMET ALANI, GASKI SU DEPOSU) UYGULAMA İMAR PLANI DEĞİŞİKLİĞİ

LEJAND

PLAN DEĞİŞİKLİĞİ ONAMA SINIRI

BELEDİYE HİZMET ALANI
(BÜYÜKŞEHİR BELEDİYE HİZMET ALANI, GASKI SU DEPOSU)

YAPI YAKLAŞMA SINIRI

PLAN NOTLARI

- 1) YAMAÇTEPE-CEBELER BÖLGESİ 1/1000 ÖLÇEKLİ REVİZYON UYGULAMA İMAR PLANI HÜKÜMLERİ GEÇERLİDİR
- 2) BU PLAN, PLAN AÇIKLAMA RAPORU İLE BİR BÜTÜNDÜR.
- 3) BELİRTİLMİYEN HUSUSLARDA 3194 SAYILI İMAR KANUNU İLE BU KANUNA GÖRE ÇIKARILAN YÖNETMELİK HÜKÜMLERİNE UYULACAKTIR.