


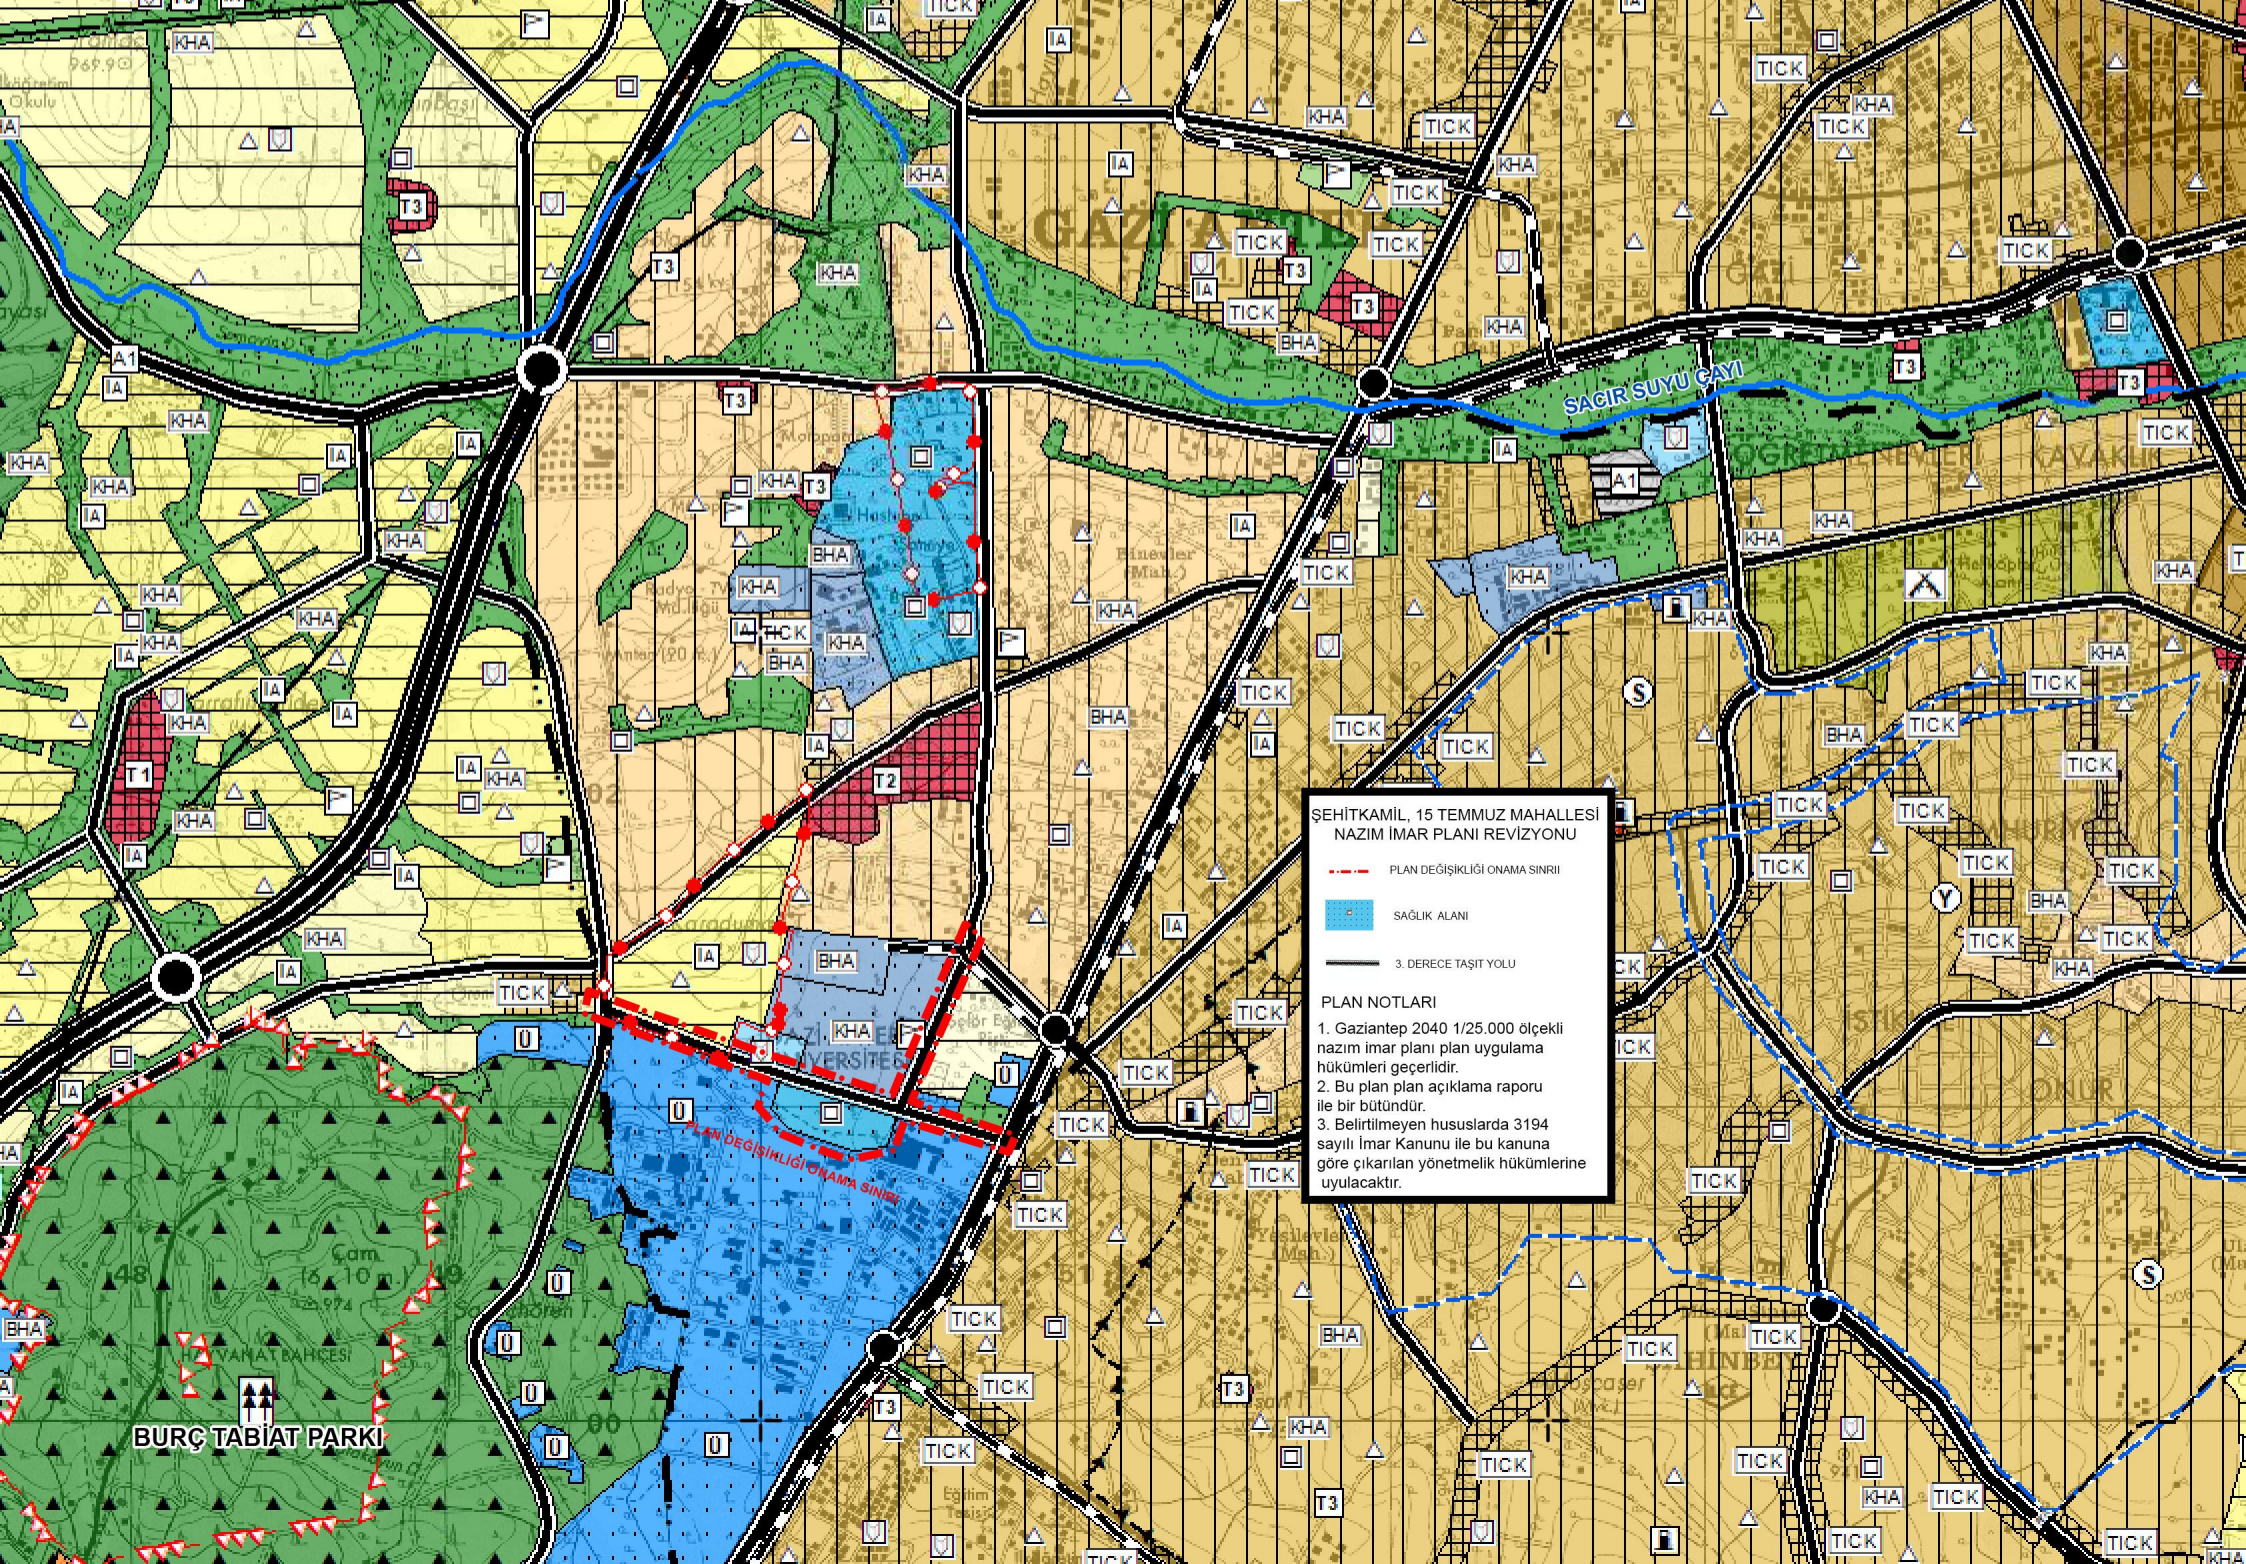

ŞEHİTKAMİL, 15 TEMMUZ MAHALLESİ
NAZIM İMAR PLANI REVİZYONU

- PLAN DEĞİŞİKLİĞİ ONAMA SINIRI
- SAĞLIK ALANI
- 3. DERECE TAŞIT YOLU

PLAN NOTLARI

1. Gaziantep 2040 1/25.000 ölçekli nazım imar planı plan uygulama hükümleri geçerlidir.
2. Bu plan plan açıklama raporu ile bir bütündür.
3. Belirtilmeyen hususlarda 3194 sayılı İmar Kanunu ile bu kanuna göre çıkarılan yönetmelik hükümlerine uyulacaktır.