


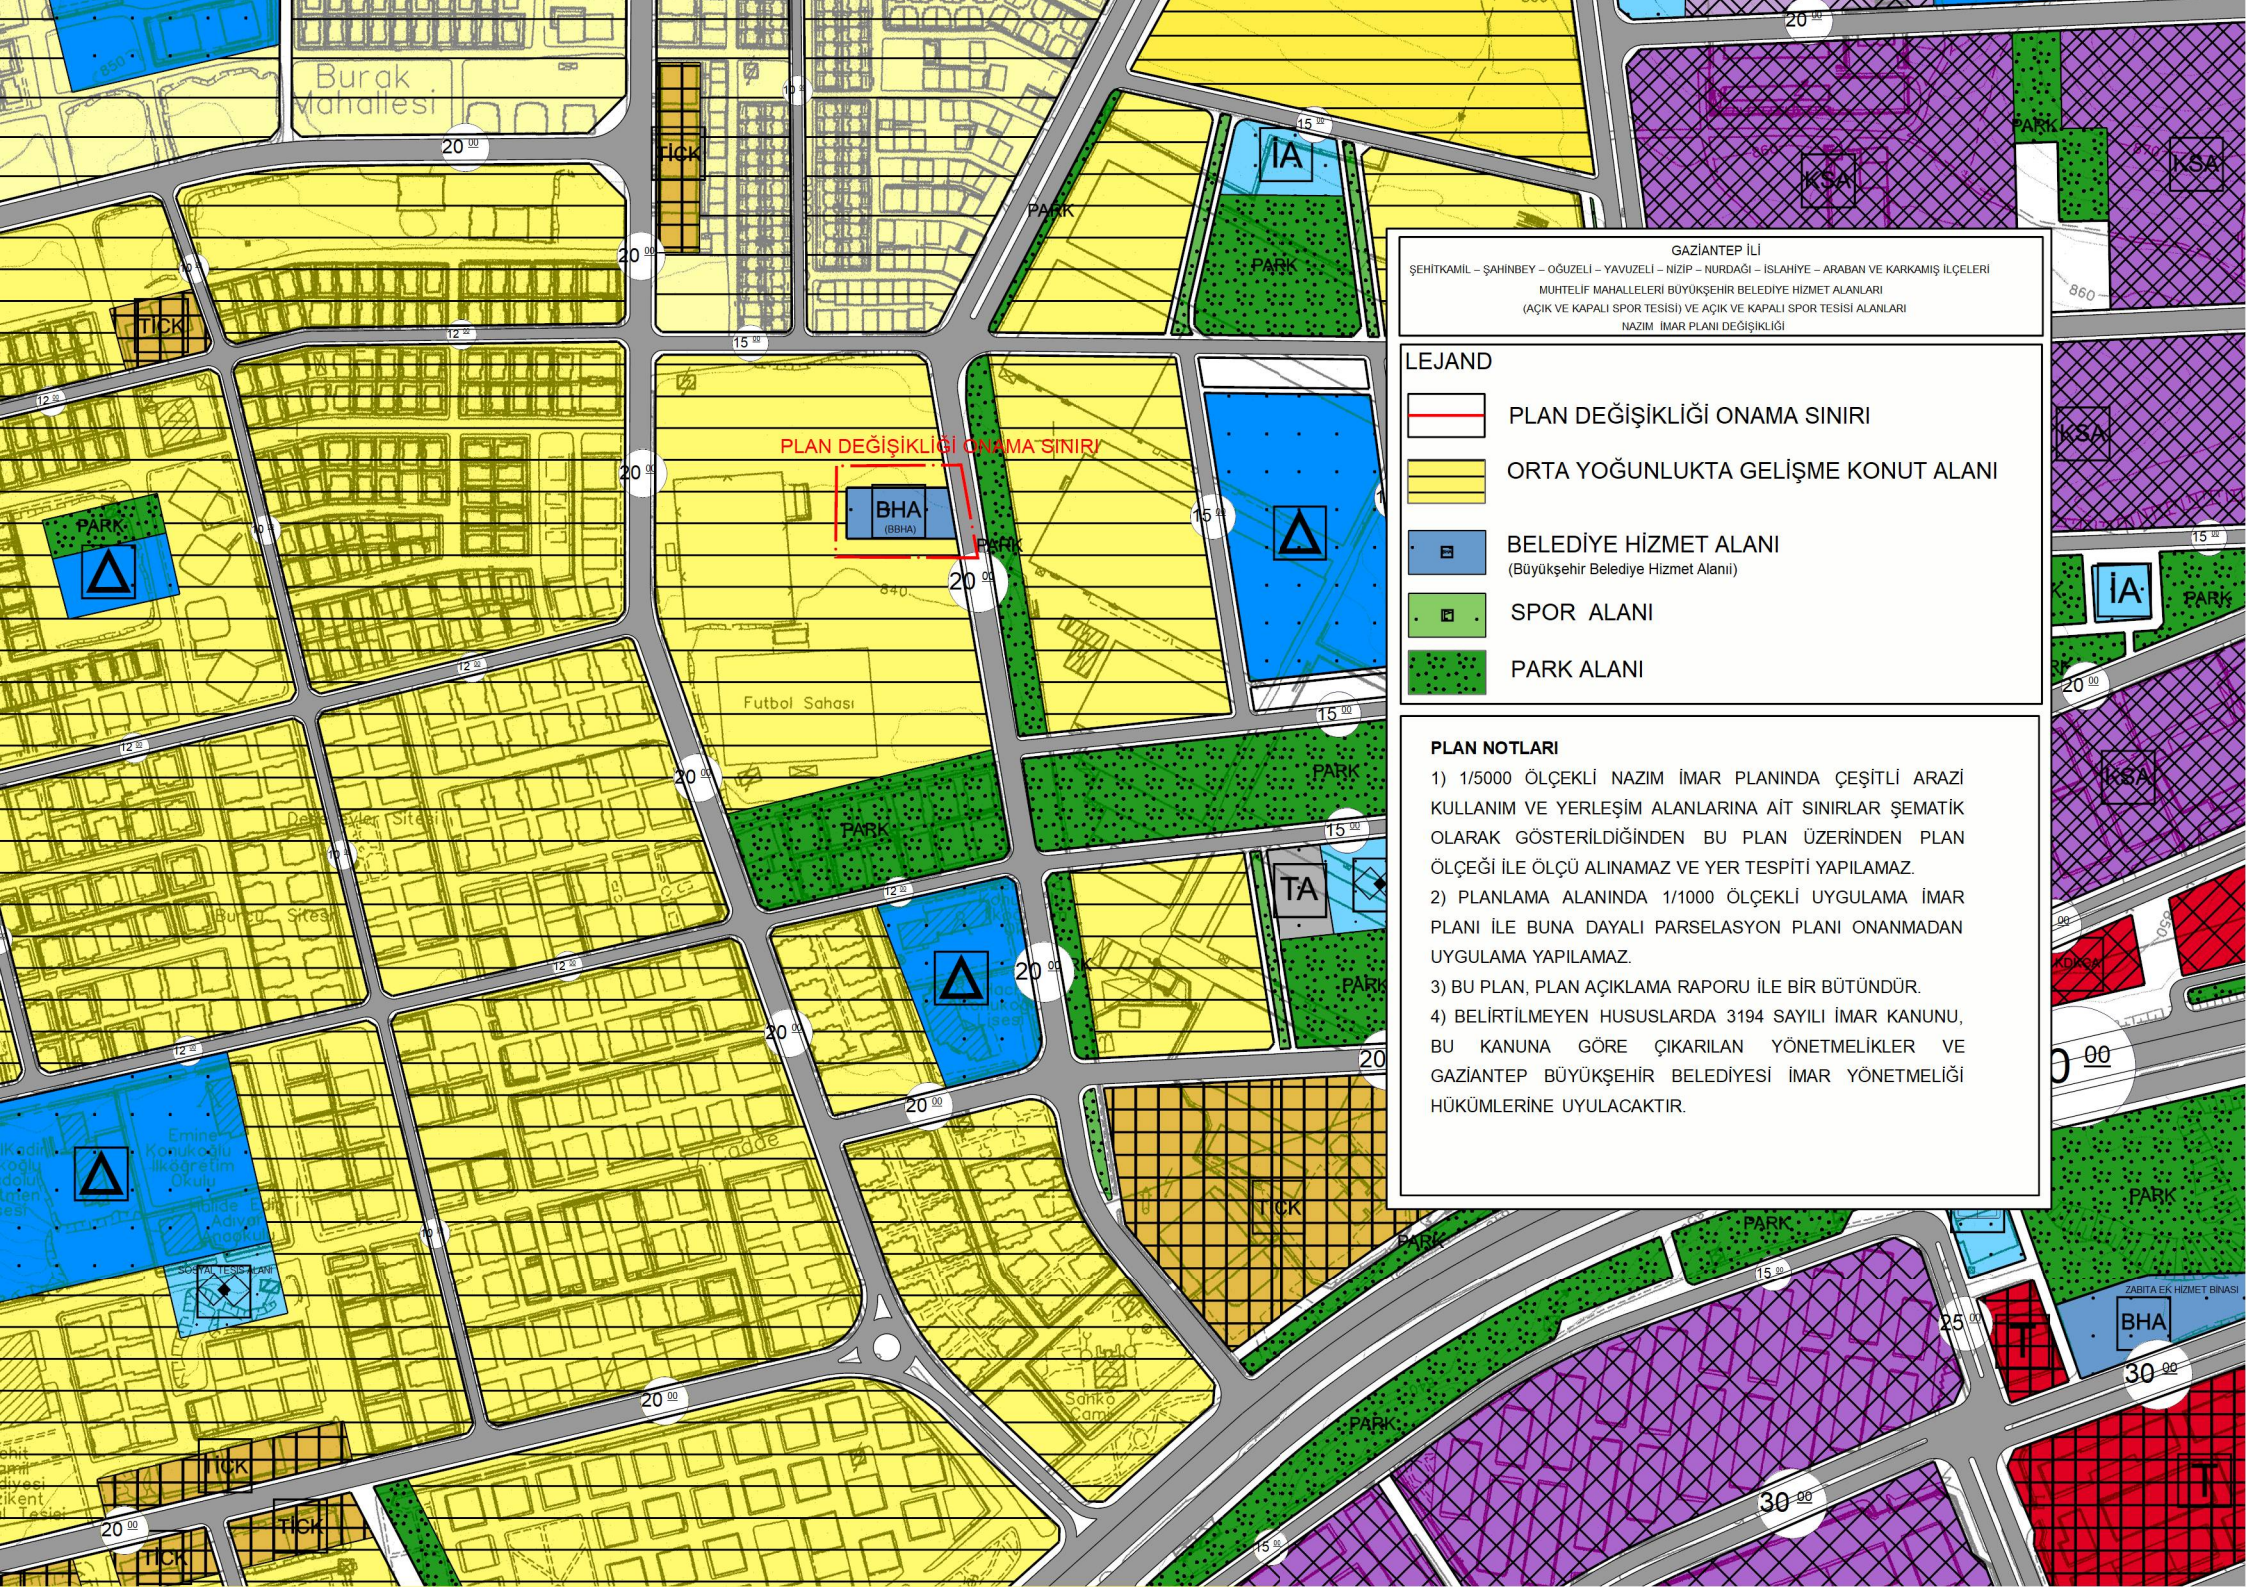

GAZİANTEP İLİ  
ŞEHİTKAMİL - ŞAHİNBEY - OĞUZELİ - YAVUZELİ - NİZİP - NURDAĞI - İSLAHİYE - ARABAN VE KARKAMIŞ İLÇELERİ  
MUHTELİF MAHALLELERİ BÜYÜKŞEHİR BELEDİYE HİZMET ALANLARI  
(AÇIK VE KAPALI SPOR TESİSİ) VE AÇIK VE KAPALI SPOR TESİSİ ALANLARI  
NAZIM İMAR PLANI DEĞİŞİKLİĞİ

#### LEJAND

- PLAN DEĞİŞİKLİĞİ ONAMA SINIRI
- ORTA YOĞUNLUKTA GELİŞME KONUT ALANI
- BELEDİYE HİZMET ALANI  
(Büyükşehir Belediye Hizmet Alanı)
- SPOR ALANI
- PARK ALANI

#### PLAN NOTLARI

- 1/5000 ÖLÇEKLİ NAZIM İMAR PLANINDA ÇEŞİTLİ ARAZİ KULLANIM VE YERLEŞİM ALANLARINA AİT SINIRLAR ŞEMATİK OLARAK GÖSTERİLDİĞİNDEN BU PLAN ÜZERİNDEN PLAN ÖLÇEĞİ İLE ÖLÇÜ ALINAMAZ VE YER TESPİTİ YAPILAMAZ.
- 2) PLANLAMA ALANINDA 1/1000 ÖLÇEKLİ UYGULAMA İMAR PLANI İLE BUNA DAYALI PARSELASYON PLANI ONANMADAN UYGULAMA YAPILAMAZ.
- 3) BU PLAN, PLAN AÇIKLAMA RAPORU İLE BİR BÜTÜNDÜR.
- 4) BELİRTİLMİYEN HUSUSLARDA 3194 SAYILI İMAR KANUNU, BU KANUNA GÖRE ÇIKARILAN YÖNETMELİKLER VE GAZİANTEP BÜYÜKŞEHİR BELEDİYESİ İMAR YÖNETMELİĞİ HÜKÜMLERİNE UYULACAKTIR.