


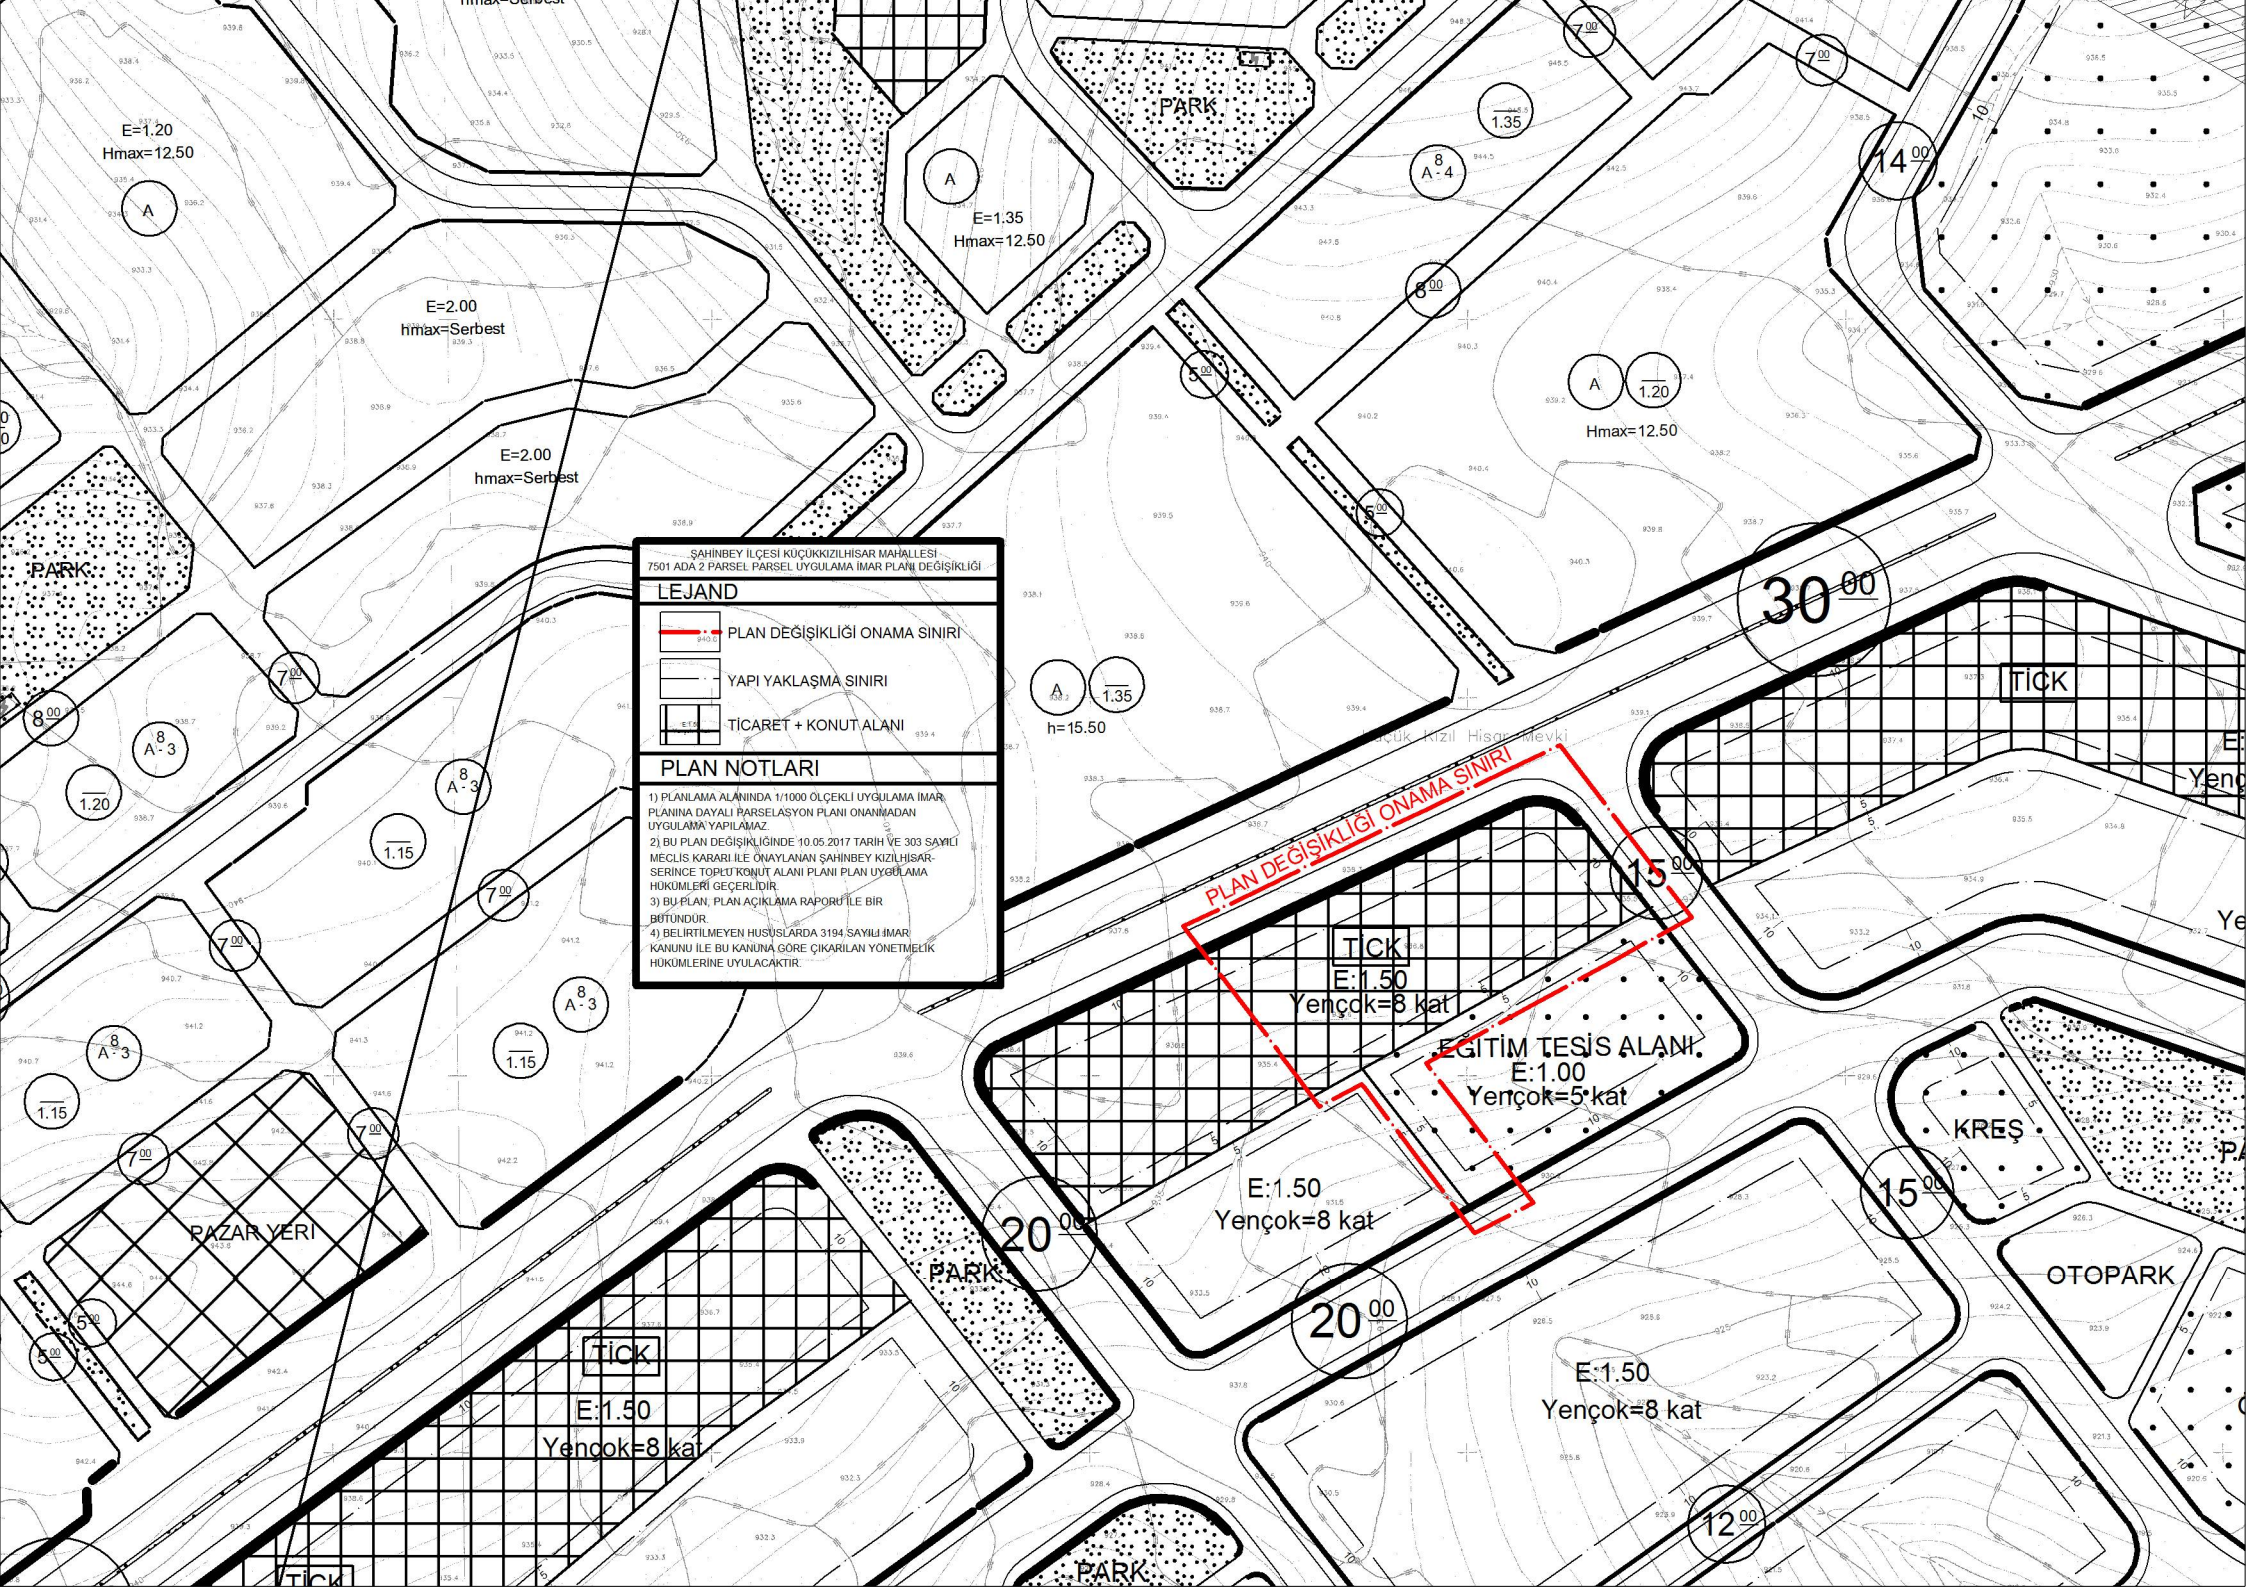

E=1.20
Hmax=12.50

A

E=2.00
hmax=Serbest

E=2.00
hmax=Serbest

E=1.35
Hmax=12.50

A

8
A-4

1.35

A

1.20

Hmax=12.50

30⁰⁰

14⁰⁰

A
1.35
h=15.50

ŞAHİNBAY İLÇESİ KÜÇÜKKIZILHISAR MAHALLESİ
7501 ADA 2 PARSEL UYGULAMA İMAR PLANI DEĞİŞİKLİĞİ

LEJAND

- PLAN DEĞİŞİKLİĞİ ONAMA SINIRI
- YAPI YAKLAŞMA SINIRI
- TİCARET + KONUT ALANI

PLAN NOTLARI

- 1) PLANLAMA ALANINDA 1/1000 ÖLÇEKLİ UYGULAMA İMAR PLANINA DAYALI PARSELYASYON PLANI ONANIMADAN UYGULAMA YAPILMAZ.
- 2) BU PLAN DEĞİŞİKLİĞİNDE 10.05.2017 TARİH VE 303 SAYILI MECLİS KARARI İLE ONAYLANAN ŞAHİNBAY KIZILHISAR-SERİNCE TOPELİ KONUT ALANI PLANI PLAN UYGULAMA HUKUKLERİ GEÇERLİDİR.
- 3) BU PLAN, PLAN AÇIKLAMA RAPORU İLE BİR BÜTÜNDÜR.
- 4) BELİRTİLMİYEN HUSUSLARDA 3194 SAYILI İMAR KANUNU İLE BU KANUNA GÖRE ÇIKARILAN YÖNETMELİK HUKUKLERİNE UYULACAKTIR.

PLAN DEĞİŞİKLİĞİ ONAMA SINIRI

TICK

E:1.50
Yençok=8 kat

EĞİTİM TESİS ALANI
E:1.00
Yençok=5 kat

E:1.50
Yençok=8 kat

20⁰⁰

20⁰⁰

E:1.50
Yençok=8 kat

12⁰⁰

15⁰⁰

KREŞ

OTOPARK


RAZAR YERİ

TICK

E:1.50
Yençok=8 kat

PARK

PARK

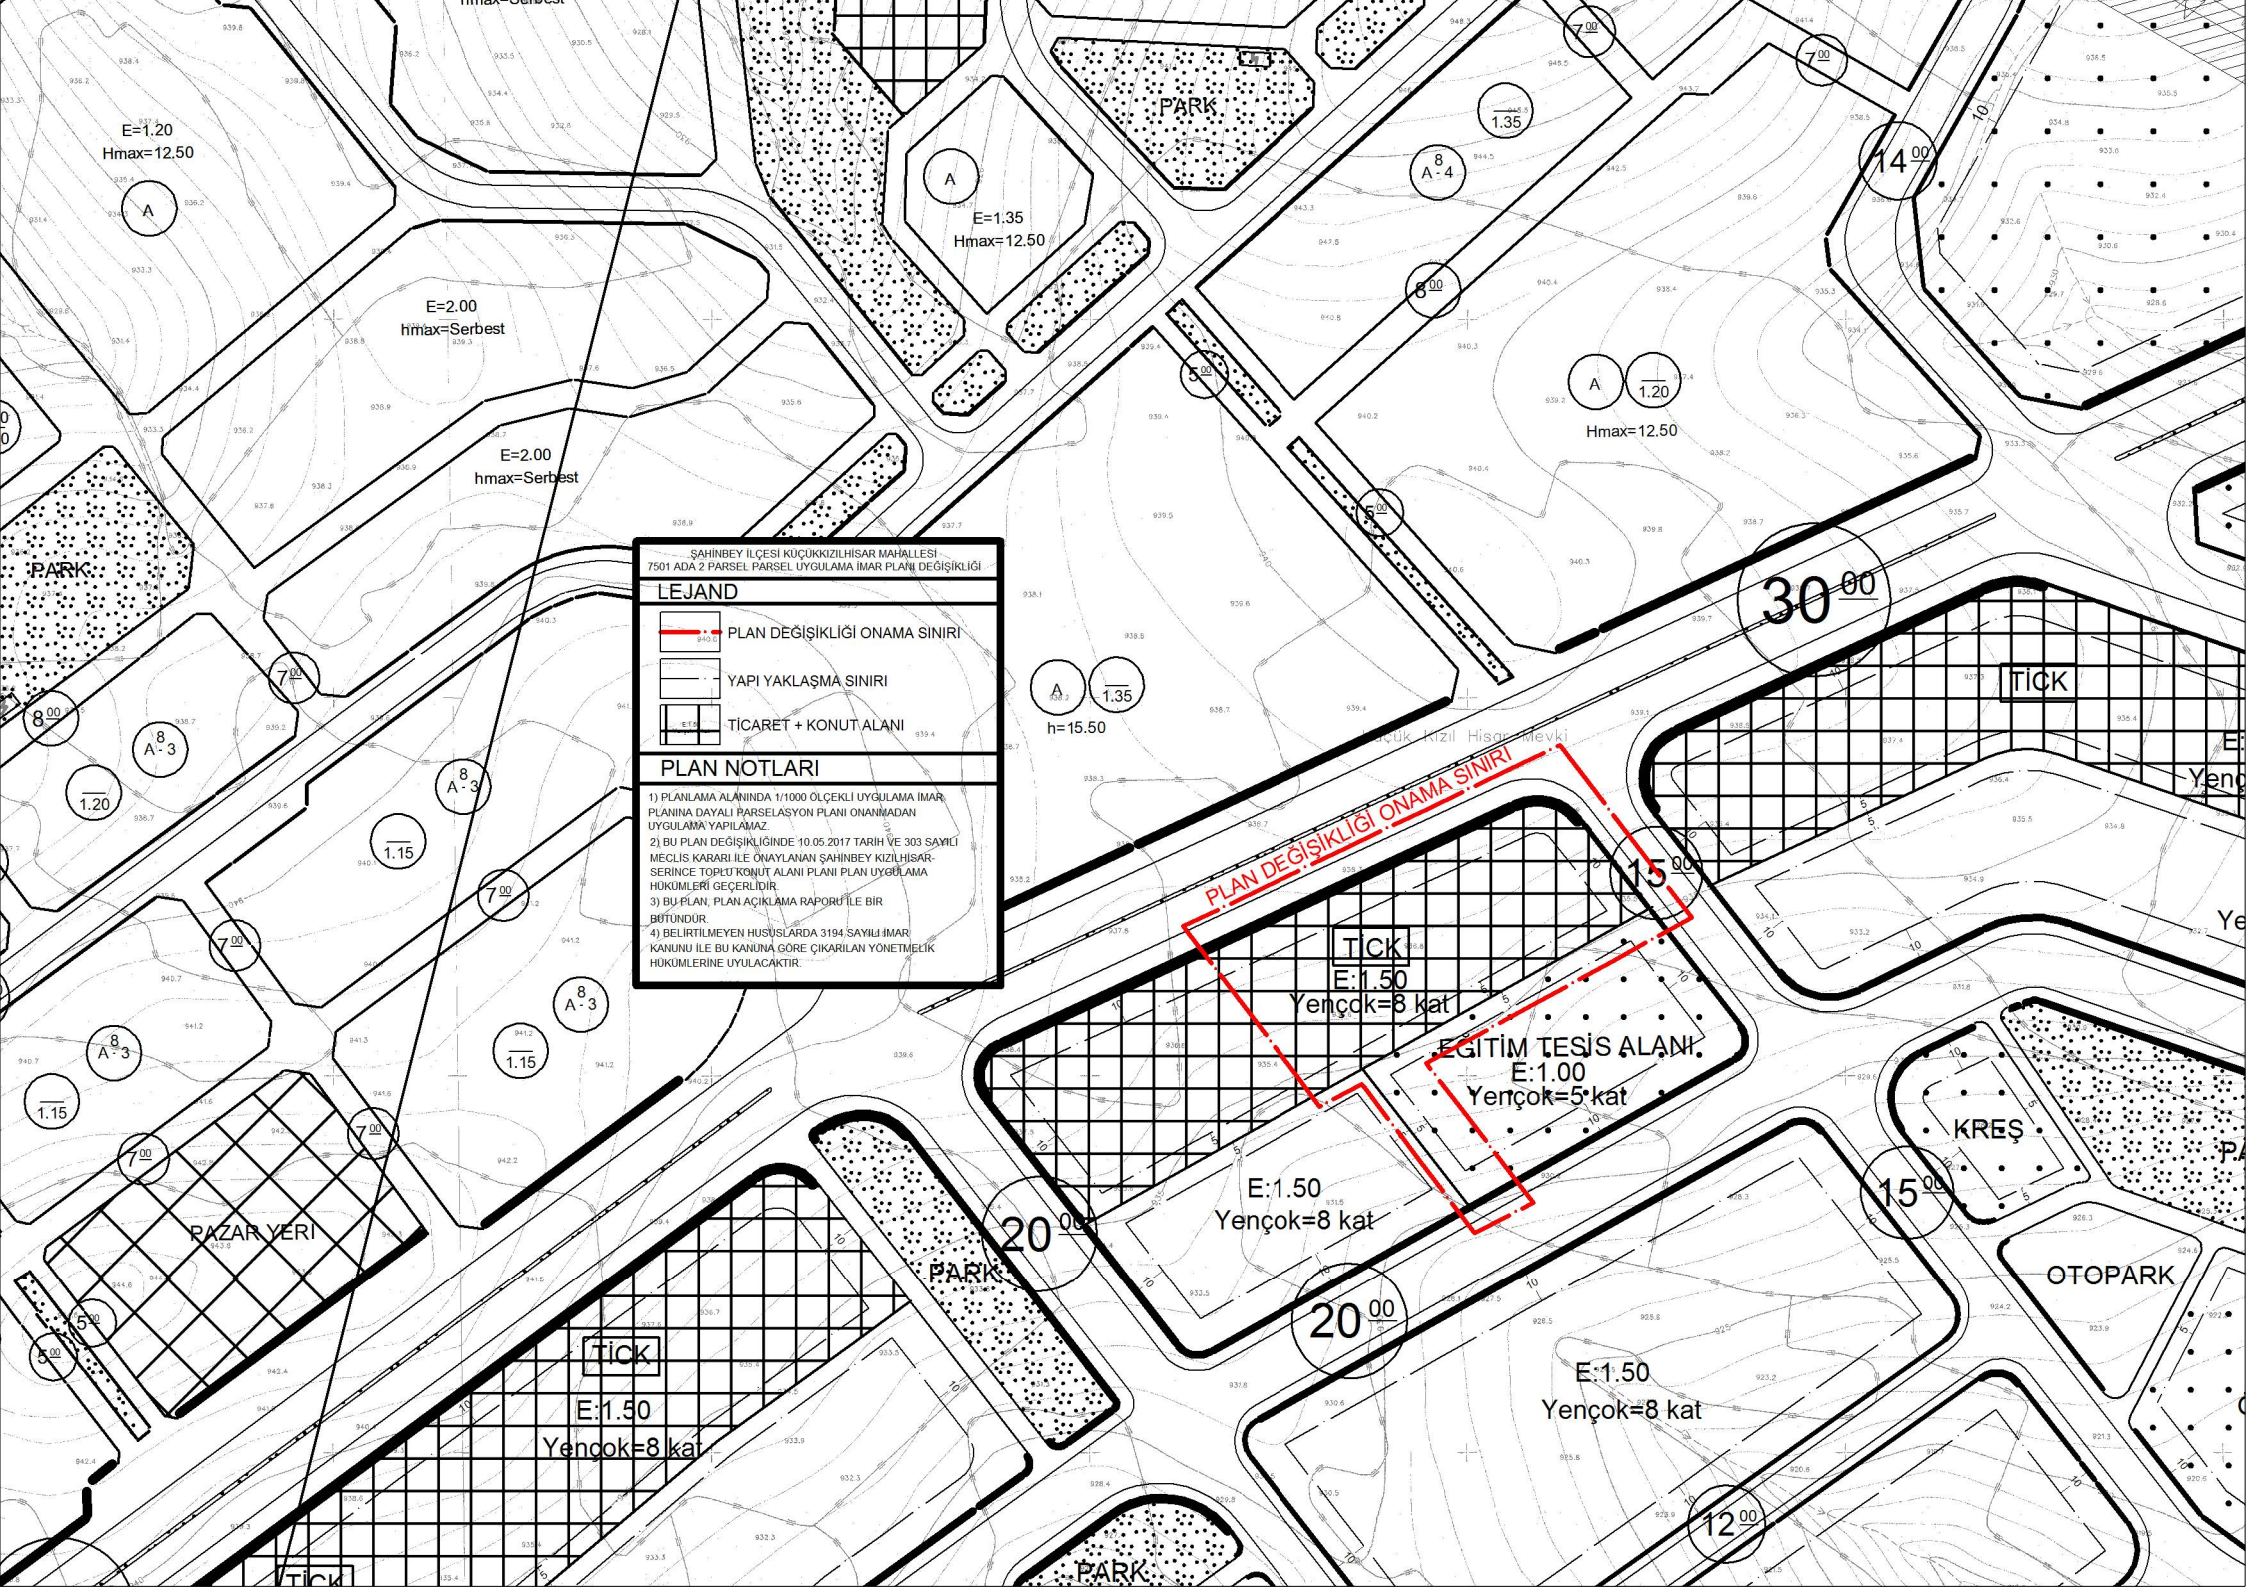

E=1.20
Hmax=12.50

A

E=2.00
hmax=Serbest

E=2.00
hmax=Serbest

E=1.35
Hmax=12.50

A

8
A-4

1.35

A

1.20

Hmax=12.50

30⁰⁰

14⁰⁰

A
1.35
h=15.50

15⁰⁰

PLAN DEĞİŞİKLİĞİ ONAMA SINIRI

TICK

E:1.50
Yençok=8 kat

EĞİTİM TESİS ALANI
E:1.00
Yençok=5 kat

E:1.50
Yençok=8 kat

20⁰⁰

20⁰⁰

E:1.50
Yençok=8 kat

12⁰⁰

15⁰⁰

KREŞ

OTOPARK

ŞAHİNBEY İLÇESİ KÜÇÜKKIZILHISAR MAHALLESİ
7501 ADA 2 PARSEL UYGULAMA İMAR PLANI DEĞİŞİKLİĞİ

LEJAND

- PLAN DEĞİŞİKLİĞİ ONAMA SINIRI
- YAPI YAKLAŞMA SINIRI
- TİCARET + KONUT ALANI

PLAN NOTLARI

- 1) PLANLAMA ALANINDA 1/1000 ÖLÇEKLİ UYGULAMA İMAR PLANINA DAYALI PARSELYASYON PLANI ONANIMADAN UYGULAMA YAPILMAZ.
- 2) BU PLAN DEĞİŞİKLİĞİNDE 10.05.2017 TARİH VE 303 SAYILI MECLİS KARARI İLE ONAYLANAN ŞAHİNBEY KIZILHISAR-SERİNCE TOPELİ KONUT ALANI PLANI PLAN UYGULAMA HUKUKLERİ GEÇERLİDİR.
- 3) BU PLAN, PLAN AÇIKLAMA RAPORU İLE BİR BÜTÜNDÜR.
- 4) BELİRTİLMİYEN HUSUSLARDA 3194 SAYILI İMAR KANUNU İLE BU KANUNA GÖRE ÇIKARILAN YÖNETMELİK HUKUKLERİNE UYULACAKTIR.

RAZAR YERİ

TICK

E:1.50
Yençok=8 kat

PARK

PARK