


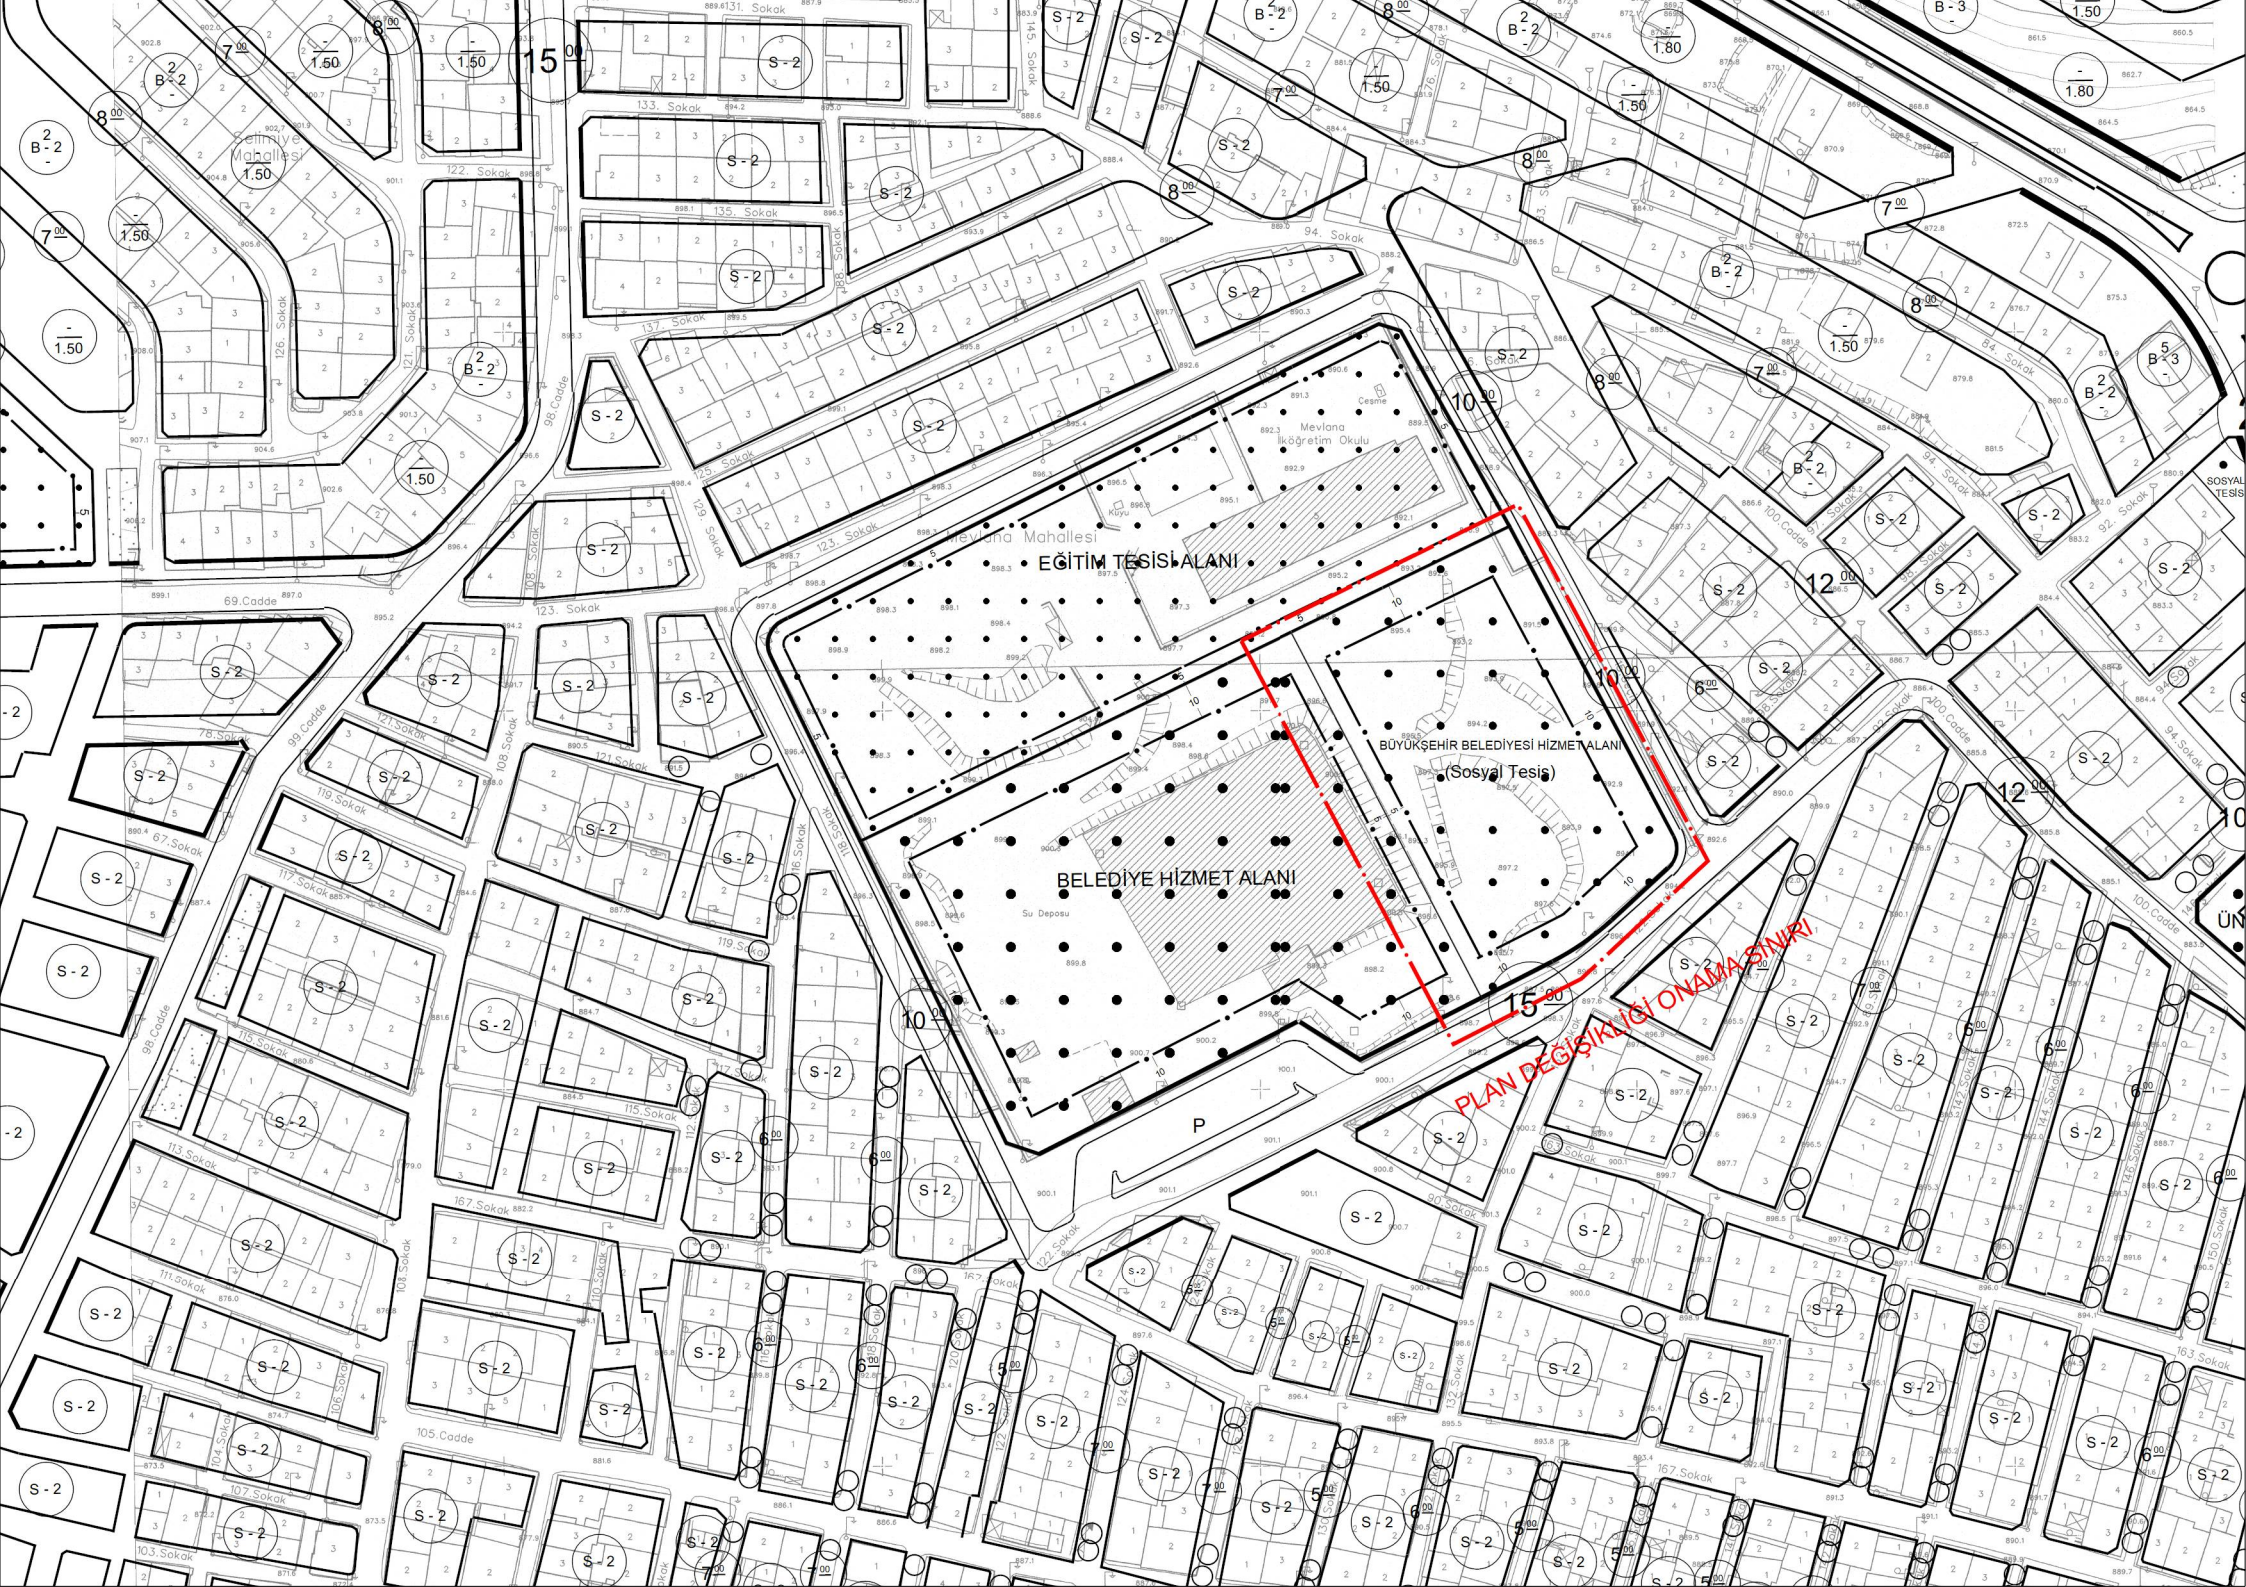

EĞİTİM TESİSİ ALANI

BELEDİYE HİZMET ALANI

BÜYÜKŞEHİR BELEDİYESİ HİZMET ALANI
(Sosyal Tesis)

PLAN DEĞİŞİKLİĞİ ONAMA SINIRI

MEVLANA MAHALLESİ

P

Siv. Deposu