


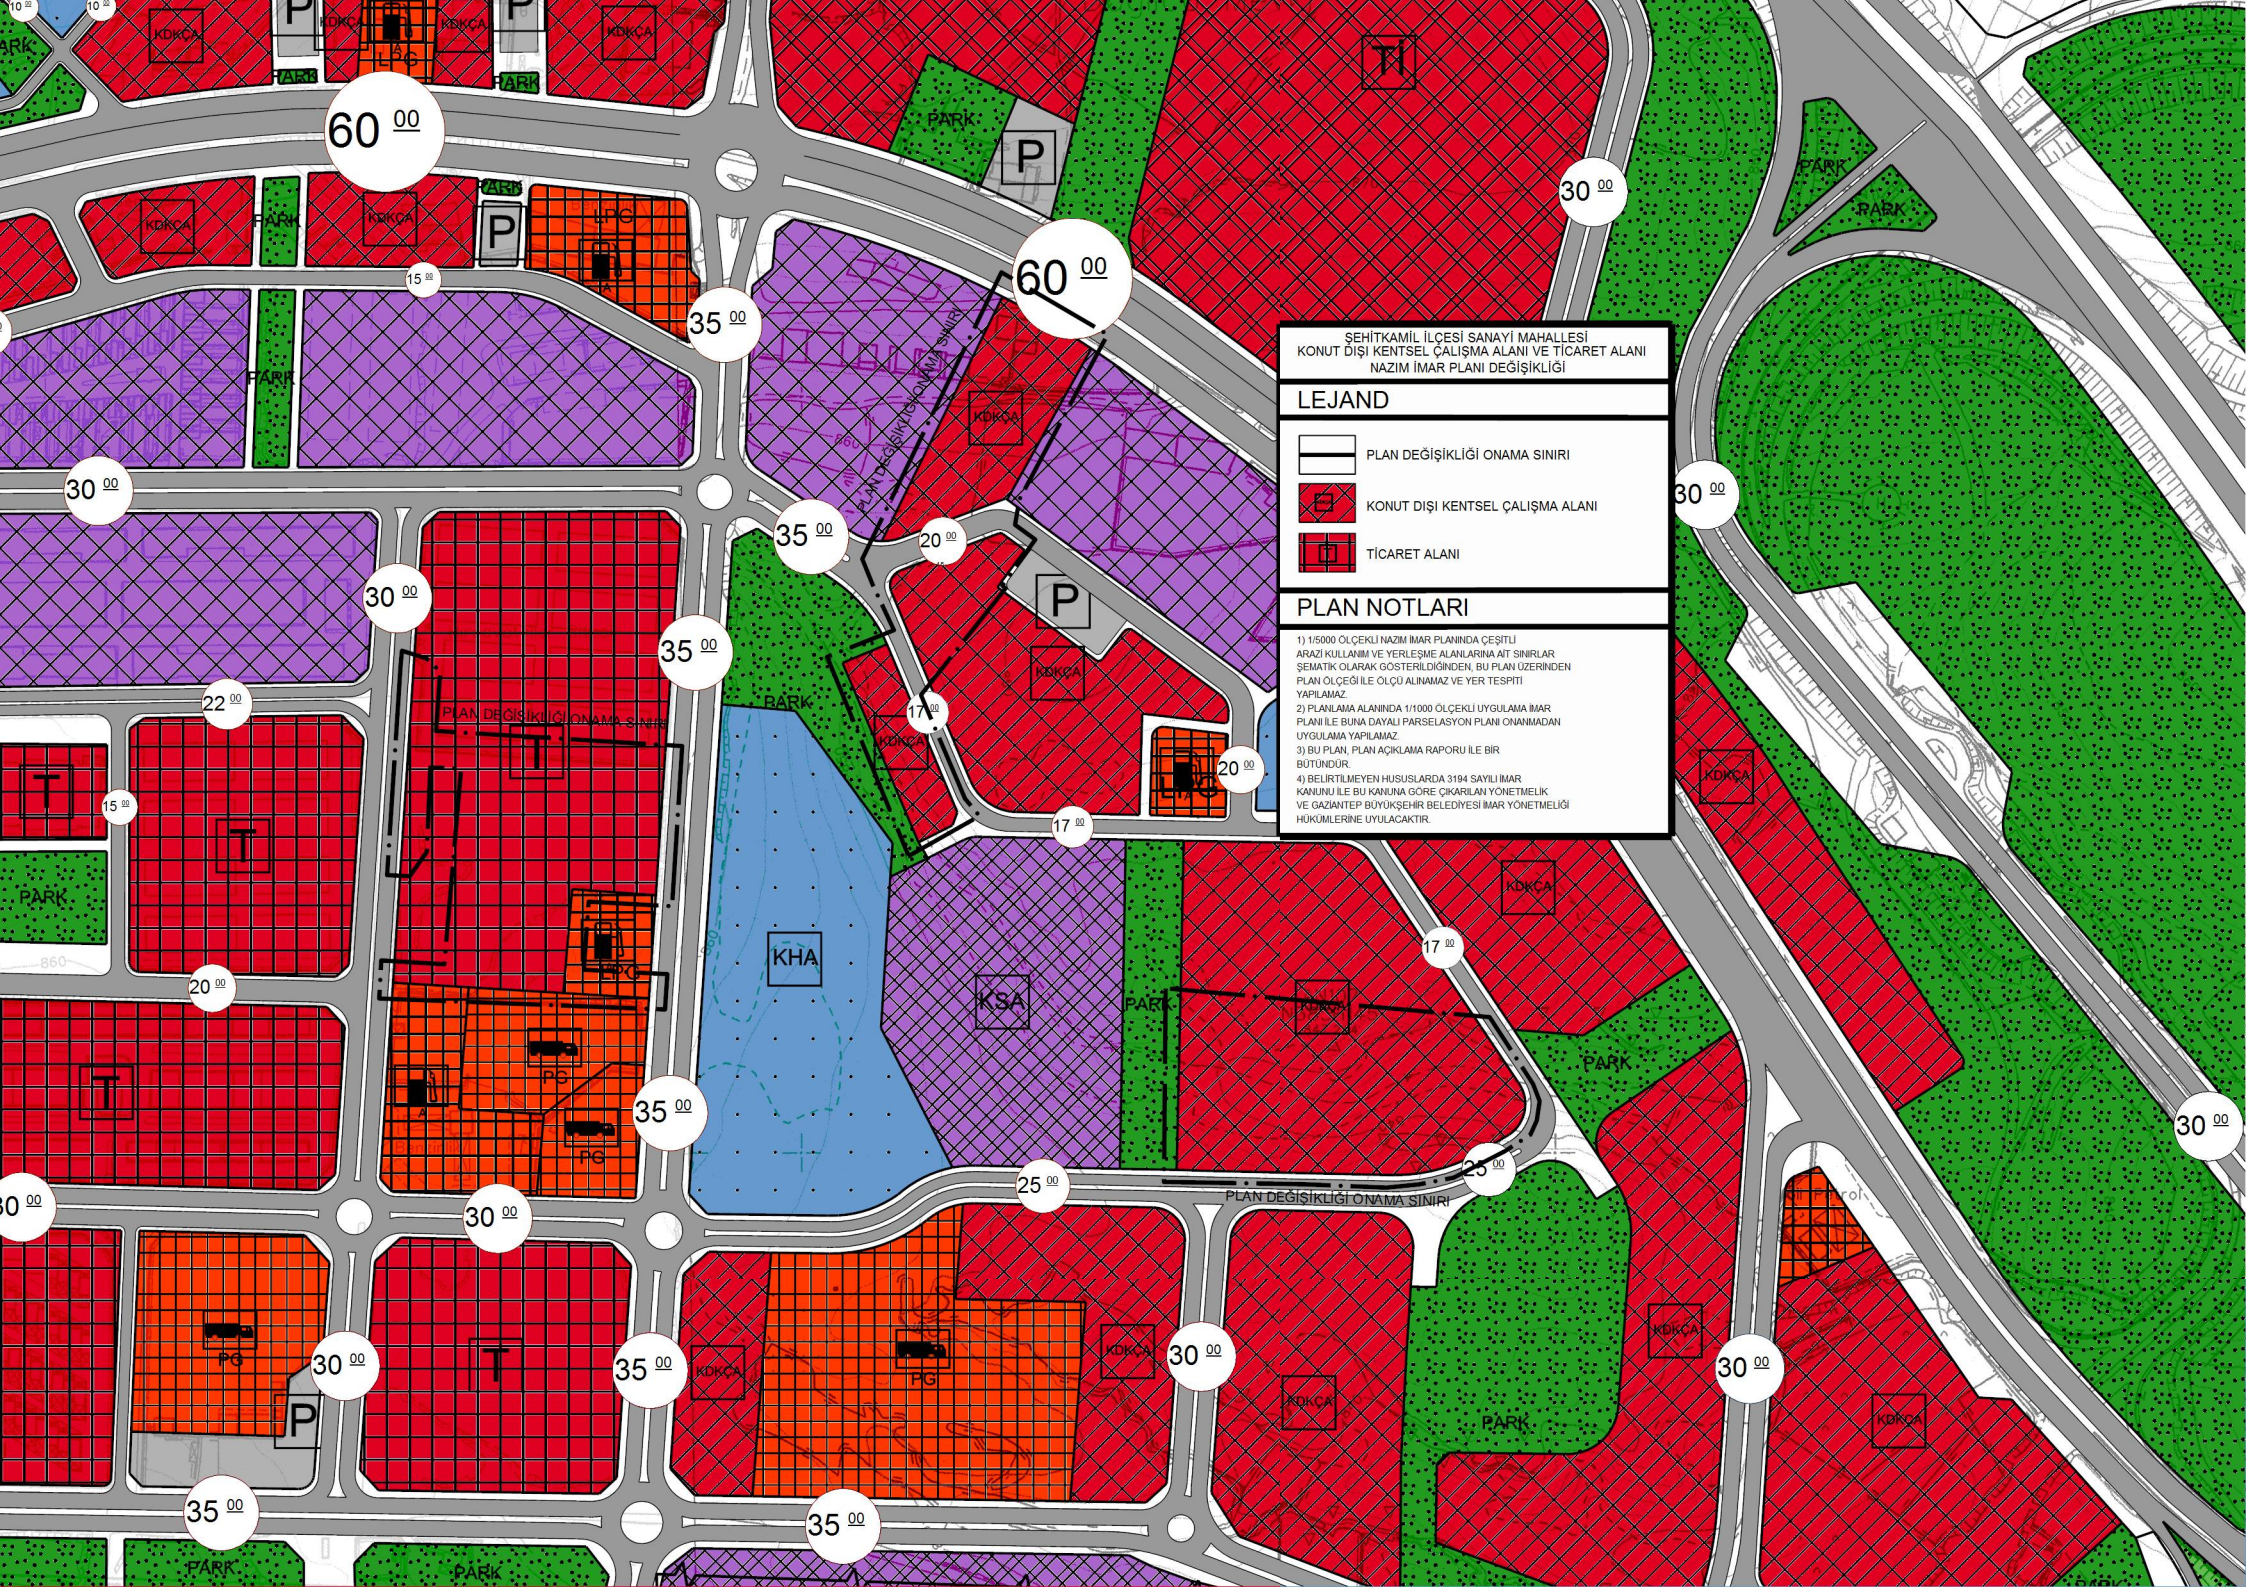

ŞEHİTKAMİL İLÇESİ SANAYİ MAHALLESİ
KONUT DIŞI KENTSEL ÇALIŞMA ALANI VE TİCARET ALANI
NAZIM İMAR PLANI DEĞİŞİKLİĞİ

LEJAND

— PLAN DEĞİŞİKLİĞİ ONAMA SINIRI

KONUT DIŞI KENTSEL ÇALIŞMA ALANI

TİCARET ALANI

PLAN NOTLARI

1) 1/5000 ÖLÇEKLİ NAZIM İMAR PLANINDA ÇEŞİTLİ
ARAZİ KULLANIM VE YERLEŞME ALANLARINA ATTI SINIRLAR
SEMATİK OLARAK GÖSTERİLDİĞİNDEN, BU PLAN ÜZERİNDEN
PLAN ÖLÇEĞİ İLE ÖLÇÜ ALINMAZ VE YER TESPİTİ
YAPILMAZ.

2) PLANLAMA ALANINDA 1/1000 ÖLÇEKLİ UYGULAMA İMAR
PLANI İLE BUNA DAYALI PARSELAYON PLANI ONANMADAN
UYGULAMA YAPILMAZ.

3) BU PLAN, PLAN AÇIKLAMA RAPORU İLE BİR
BÜTÜNDÜR.

4) BELİRLİ MEYEN HÜSUSLARDA 3194 SAYILI İMAR
KANUNU İLE BU KANUNA GÖRE ÇIKARILAN YÖNETMELİK
VE GAZİANTEP BÜYÜKŞEHİR BELEDİYESİ İMAR YÖNETMELİĞİ
HÜKÜMLERİNE UYULACAKTIR.