


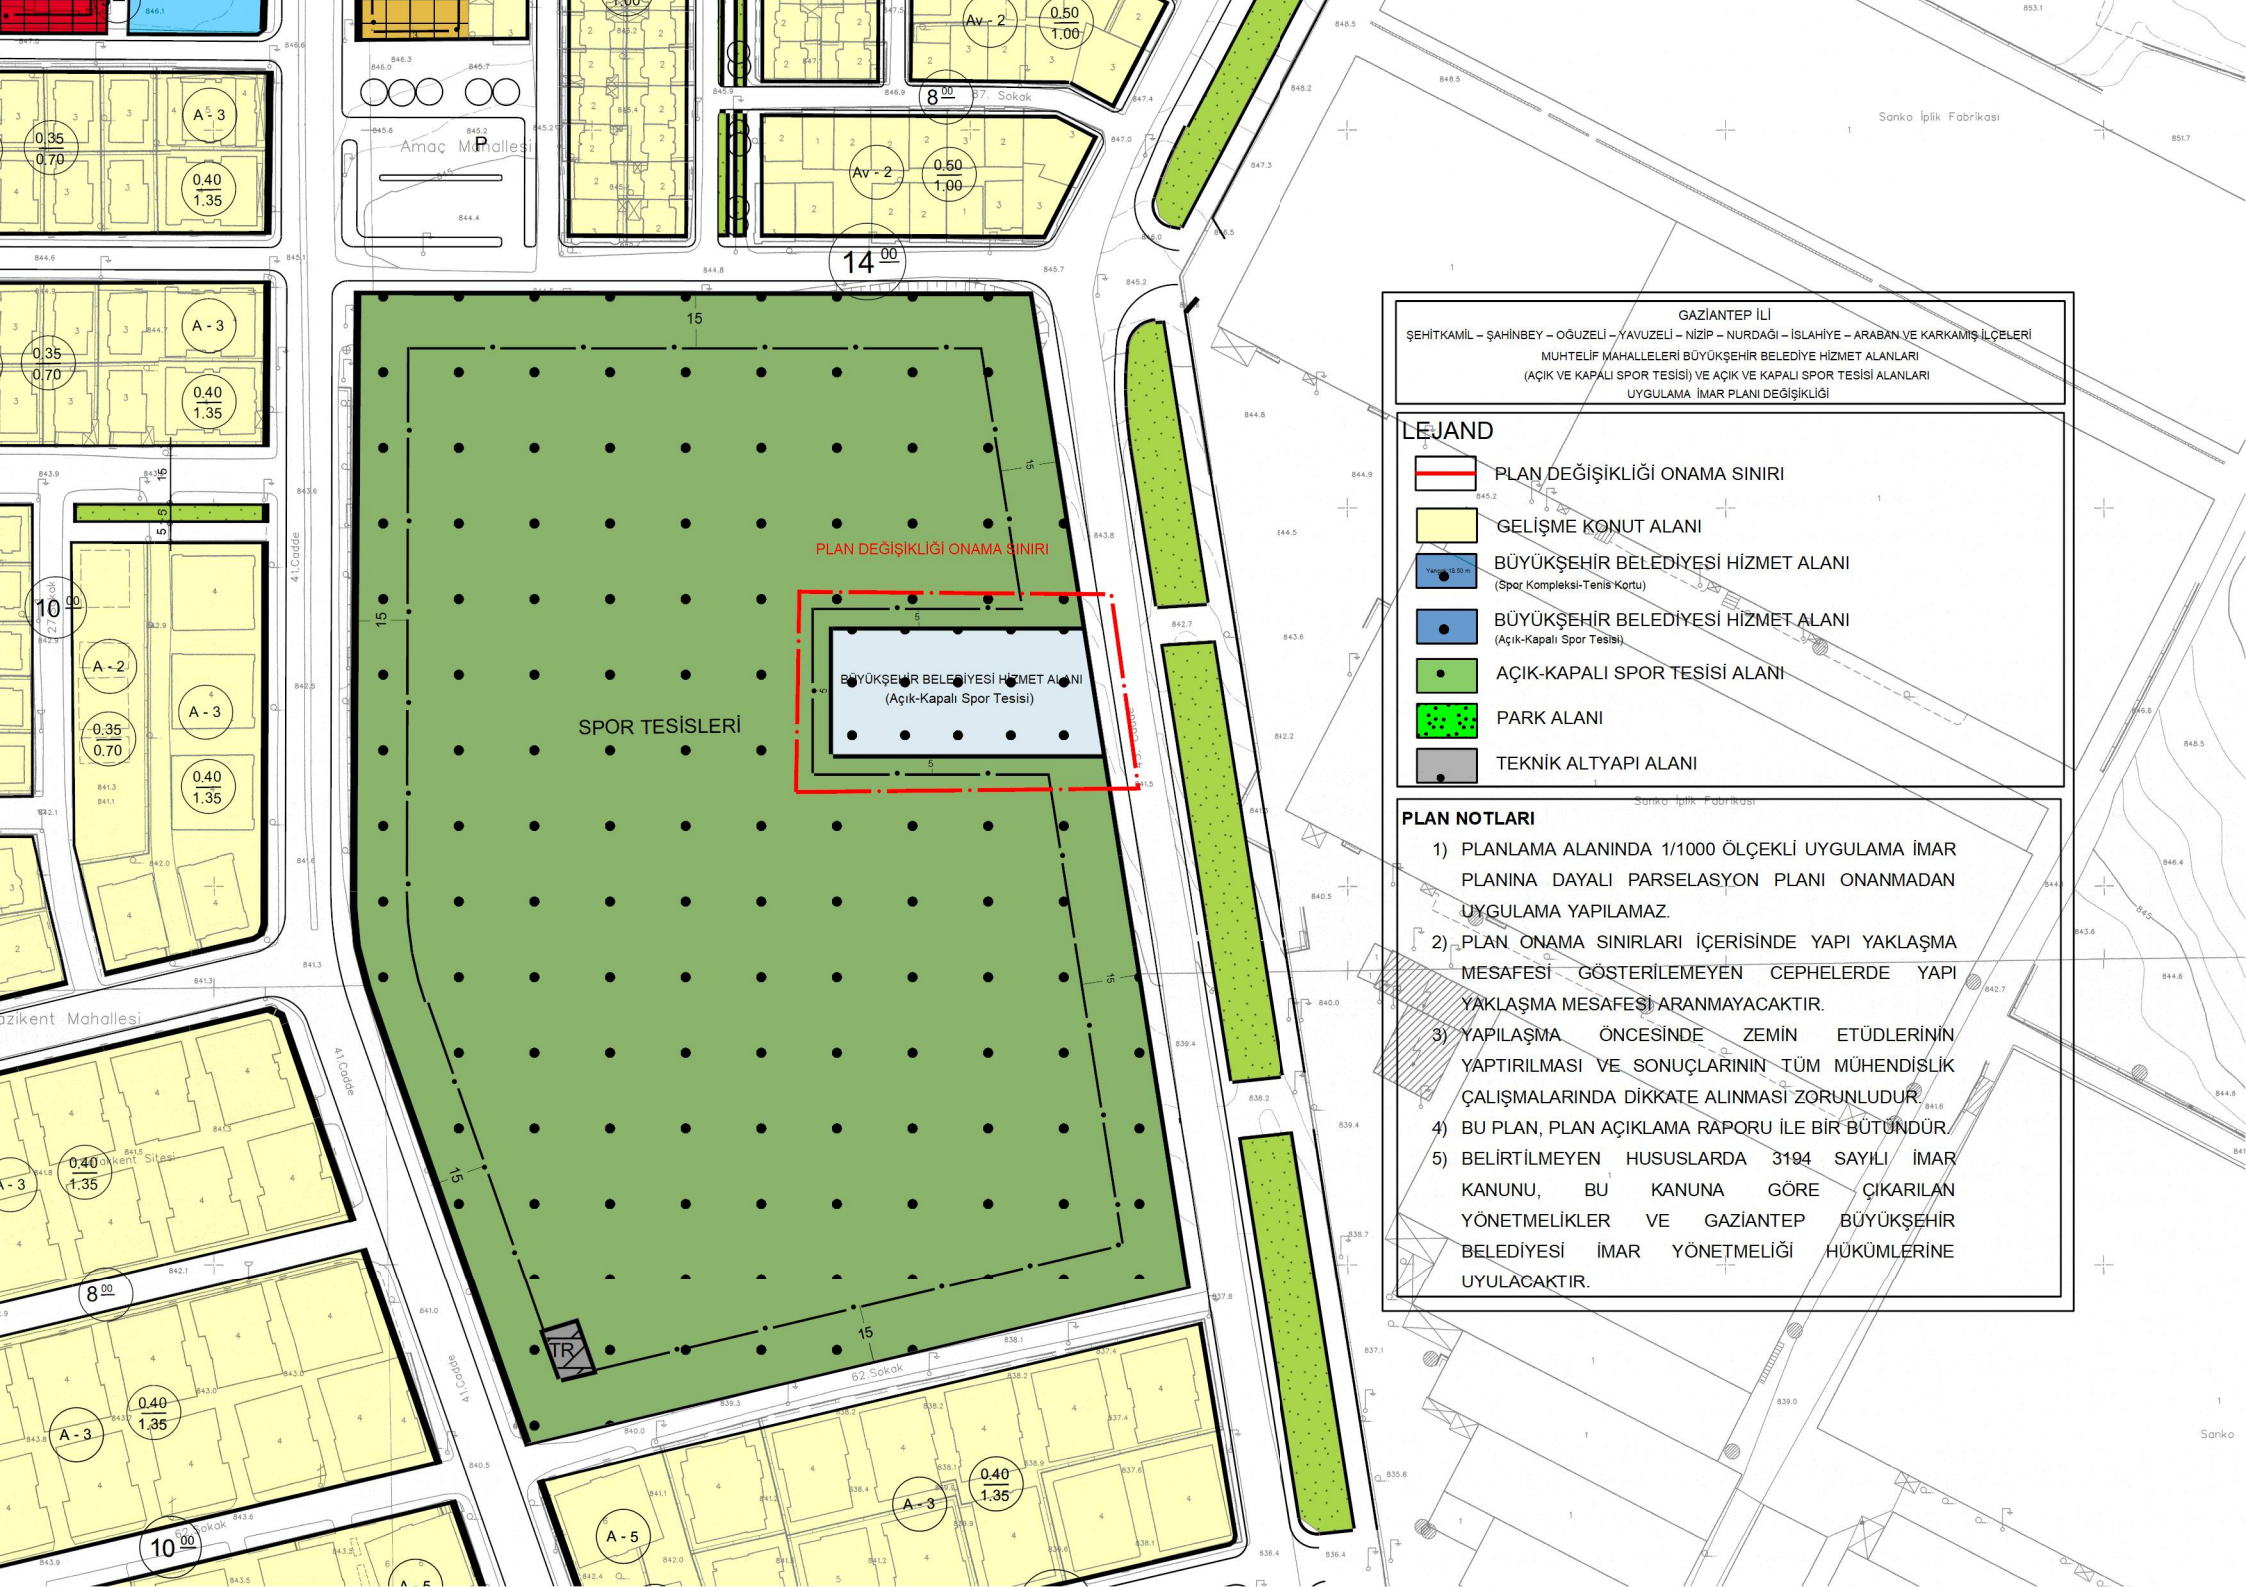

GAZİANTEP İLİ
ŞEHİTKAMİL - ŞAHİNBEY - OĞUZELİ - YAVUZELİ - NİZİP - NURDAĞI - İSLAHİYE - ARABAN VE KARKAMIŞ İLÇELERİ
MUHTELİF MAHALLELERİ BÜYÜKŞEHİR BELEDİYE HİZMET ALANLARI
(AÇIK VE KAPALI SPOR TESİSİ) VE AÇIK VE KAPALI SPOR TESİSİ ALANLARI
UYGULAMA İMAR PLANI DEĞİŞİKLİĞİ

LEJAND

- PLAN DEĞİŞİKLİĞİ ONAMA SINIRI
- GELİŞME KONUT ALANI
- BÜYÜKŞEHİR BELEDİYESİ HİZMET ALANI
(Spor Kompleksi-Tenis Kortu)
- BÜYÜKŞEHİR BELEDİYESİ HİZMET ALANI
(Açık-Kapalı Spor Tesisi)
- AÇIK-KAPALI SPOR TESİSİ ALANI
- PARK ALANI
- TEKNİK ALTYAPI ALANI

PLAN NOTLARI

- 1) PLANLAMA ALANINDA 1/1000 ÖLÇEKLİ UYGULAMA İMAR PLANINA DAYALI PARSELASYON PLANI ONANMADAN UYGULAMA YAPILAMAZ.
- 2) PLAN ONAMA SINIRLARI İÇERİSİNDE YAPI YAKLAŞMA MESAFESİ GÖSTERİLEMİYEN CEPHELERDE YAPI YAKLAŞMA MESAFESİ ARANMAYACAKTIR.
- 3) YAPILAŞMA ÖNCESİNDE ZEMİN ETÜDLERİNİN YAPTIRILMASI VE SONUÇLARININ TÜM MÜHENDİSLİK ÇALIŞMALARINDA DİKKATE ALINMASI ZORUNLUDUR.
- 4) BU PLAN, PLAN AÇIKLAMA RAPORU İLE BİR BÜTÜNDÜR.
- 5) BELİRTİLMİYEN HUSUSLARDA 3194 SAYILI İMAR KANUNU, BU KANUNA GÖRE ÇIKARILAN YÖNETMELİKLER VE GAZİANTEP BÜYÜKŞEHİR BELEDİYESİ İMAR YÖNETMELİĞİ HÜKÜMLERİNE UYULACAKTIR.