


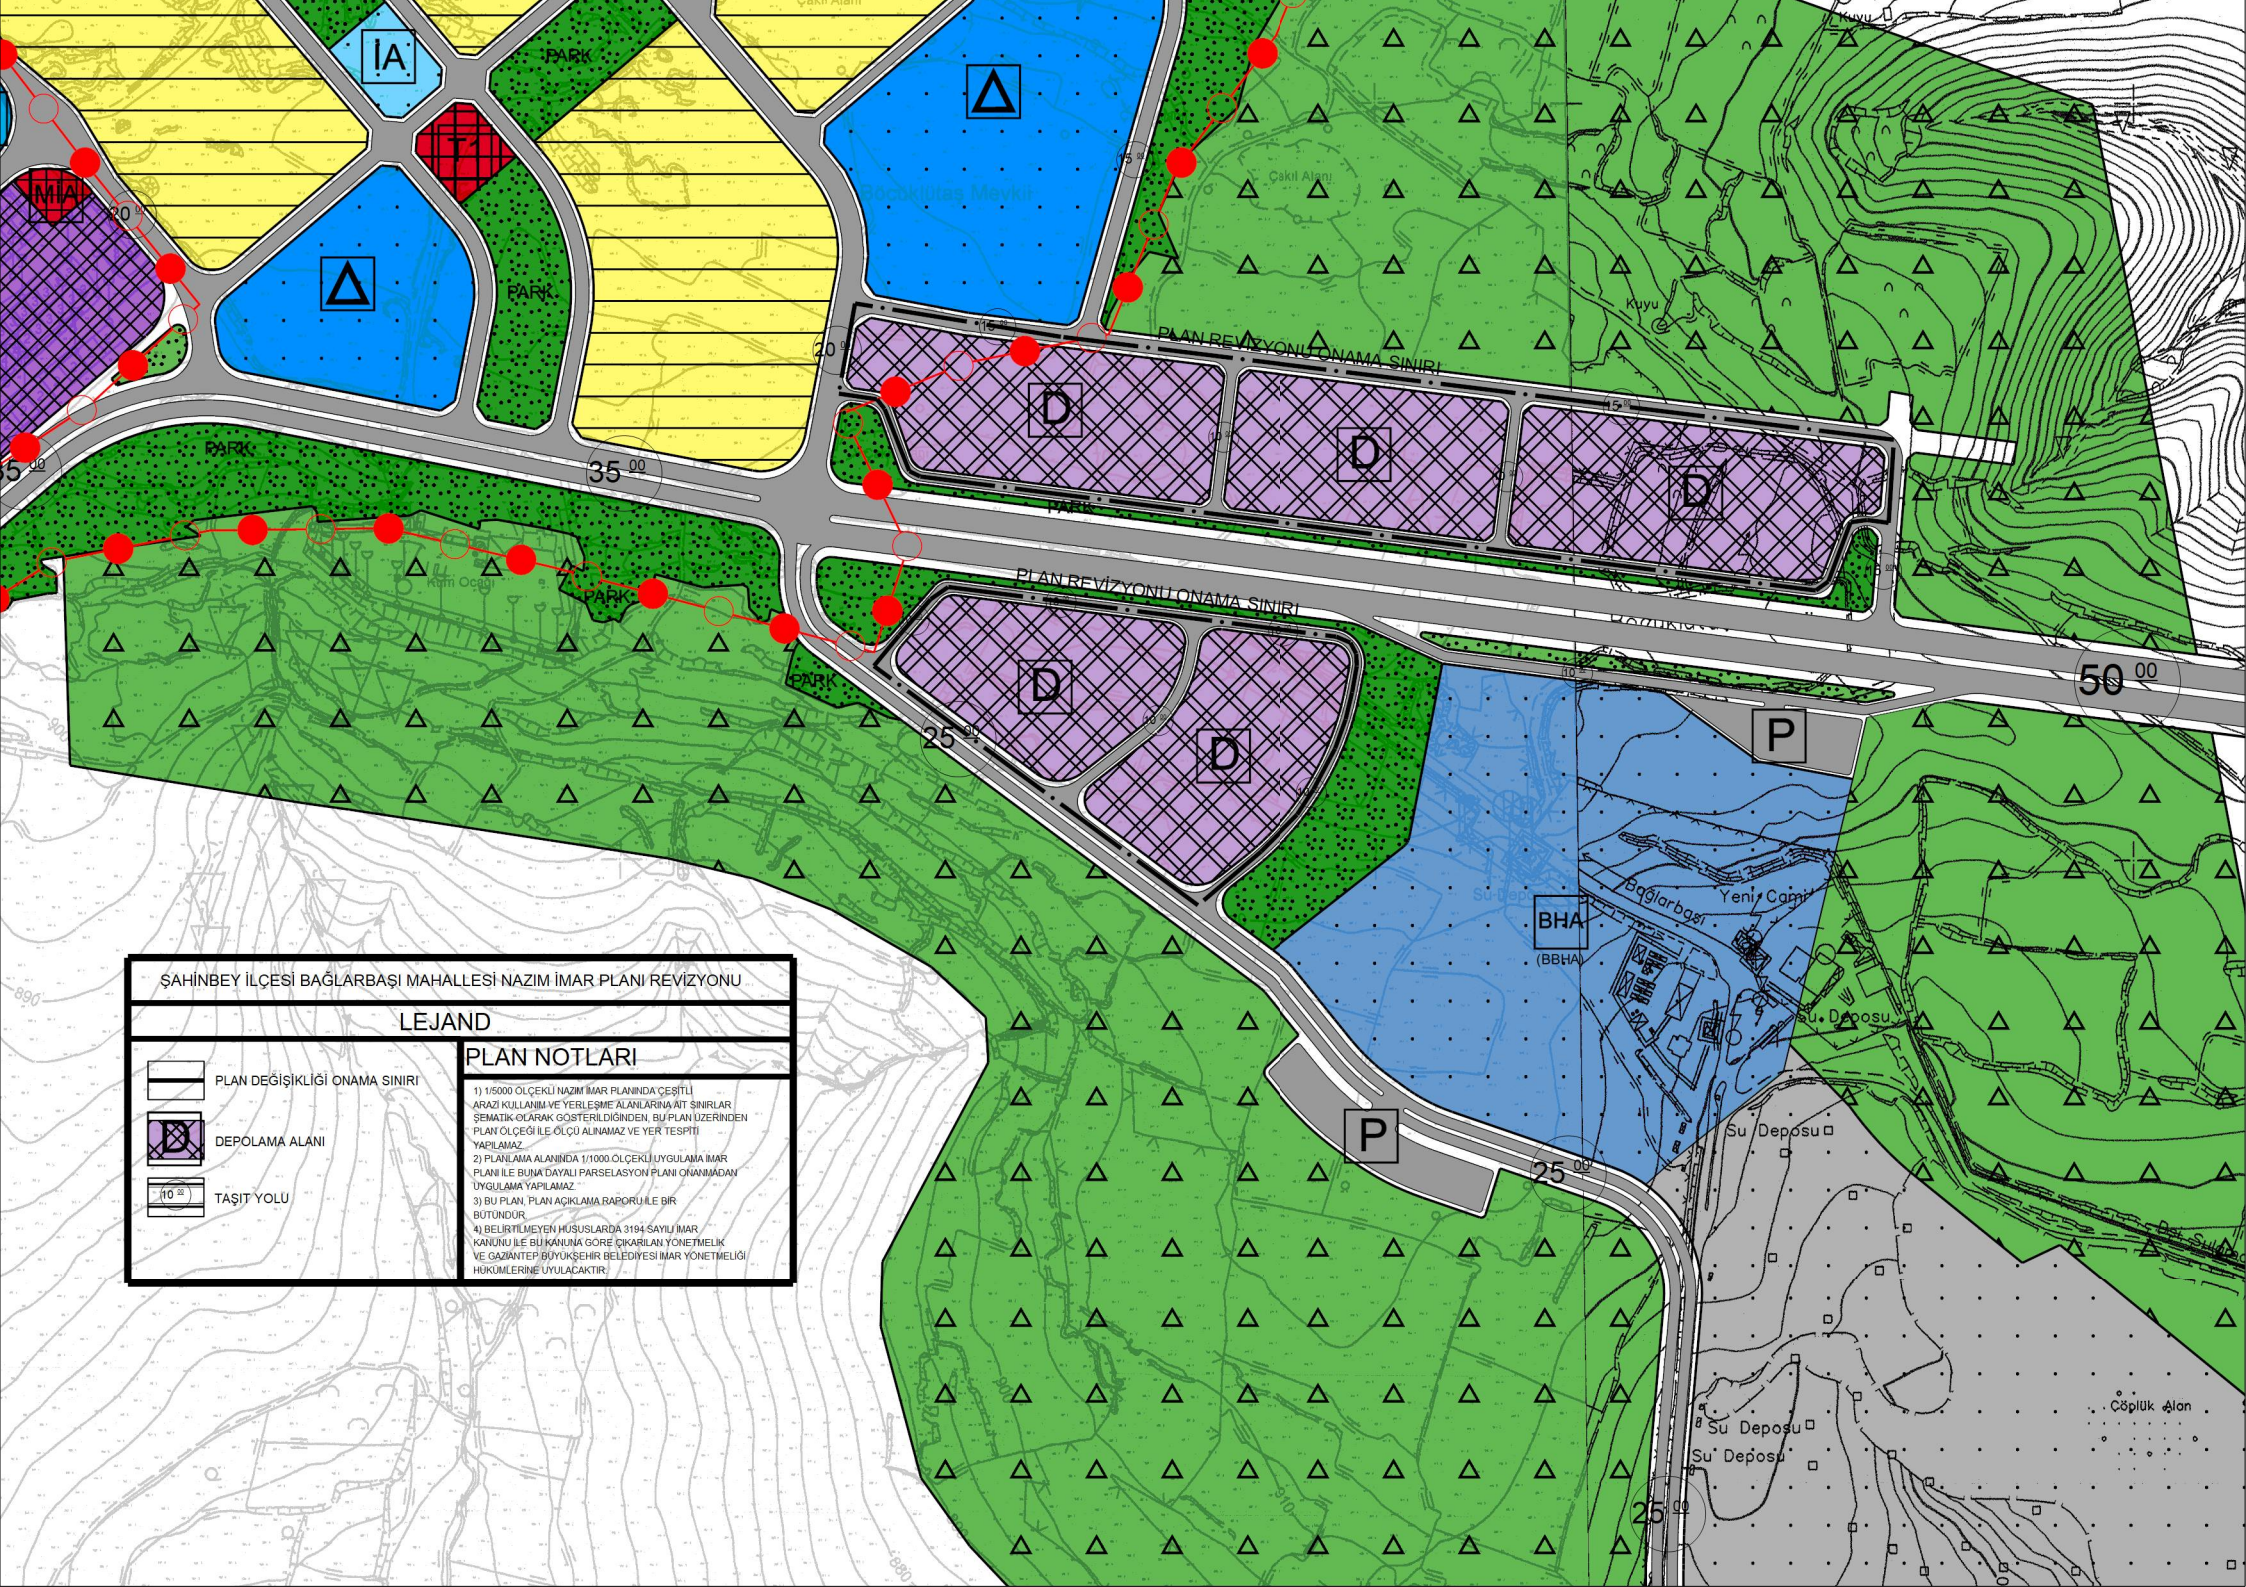

ŞAHİNBEY İLÇESİ BAĞLARBAŞI MAHALLESİ NAZIM İMAR PLANI REVİZYONU

LEJAND

- PLAN DEĞİŞİKLİĞİ ONAMA SINIRI
- DEPOLAMA ALANI
- TAŞIT YOLU

PLAN NOTLARI

- 1) 1/5000 ÖLÇEKLİ NAZIM İMAR PLANINDA ÇEŞİTLİ ARAZİ KULLANIM VE YERLEŞME ALANLARINA AİT SINIRLAR ŞEMATİK OLARAK GÖSTERİLDİĞİNDEN, BU PLAN ÜZERİNDEN PLAN ÖLÇEĞİ İLE ÖLÇÜ ALINMAZ VE YER TESPİTİ YAPILMAZ.
- 2) PLANLAMA ALANINDA 1/10000 ÖLÇEKLİ UYGULAMA İMAR PLANI İLE BUNA DAYALI PARSELASYON PLANI ÇIKARILMADAN UYGULAMA YAPILMAZ.
- 3) BU PLAN, PLAN AÇIKLAMA RAPORU İLE BİR BÜTÜNDÜR.
- 4) BELİRTİLMİYEN HUSUSLARDA 3194 SAYILI İMAR KANUNU İLE BU KANUNA GÖRE ÇIKARILAN YÖNETMELİK VE GAZİANTEP BÜYÜKŞEHİR BELEDİYESİ İMAR YÖNETMELİĞİ HÜKÜMLERİNE UYULACAKTIR.