


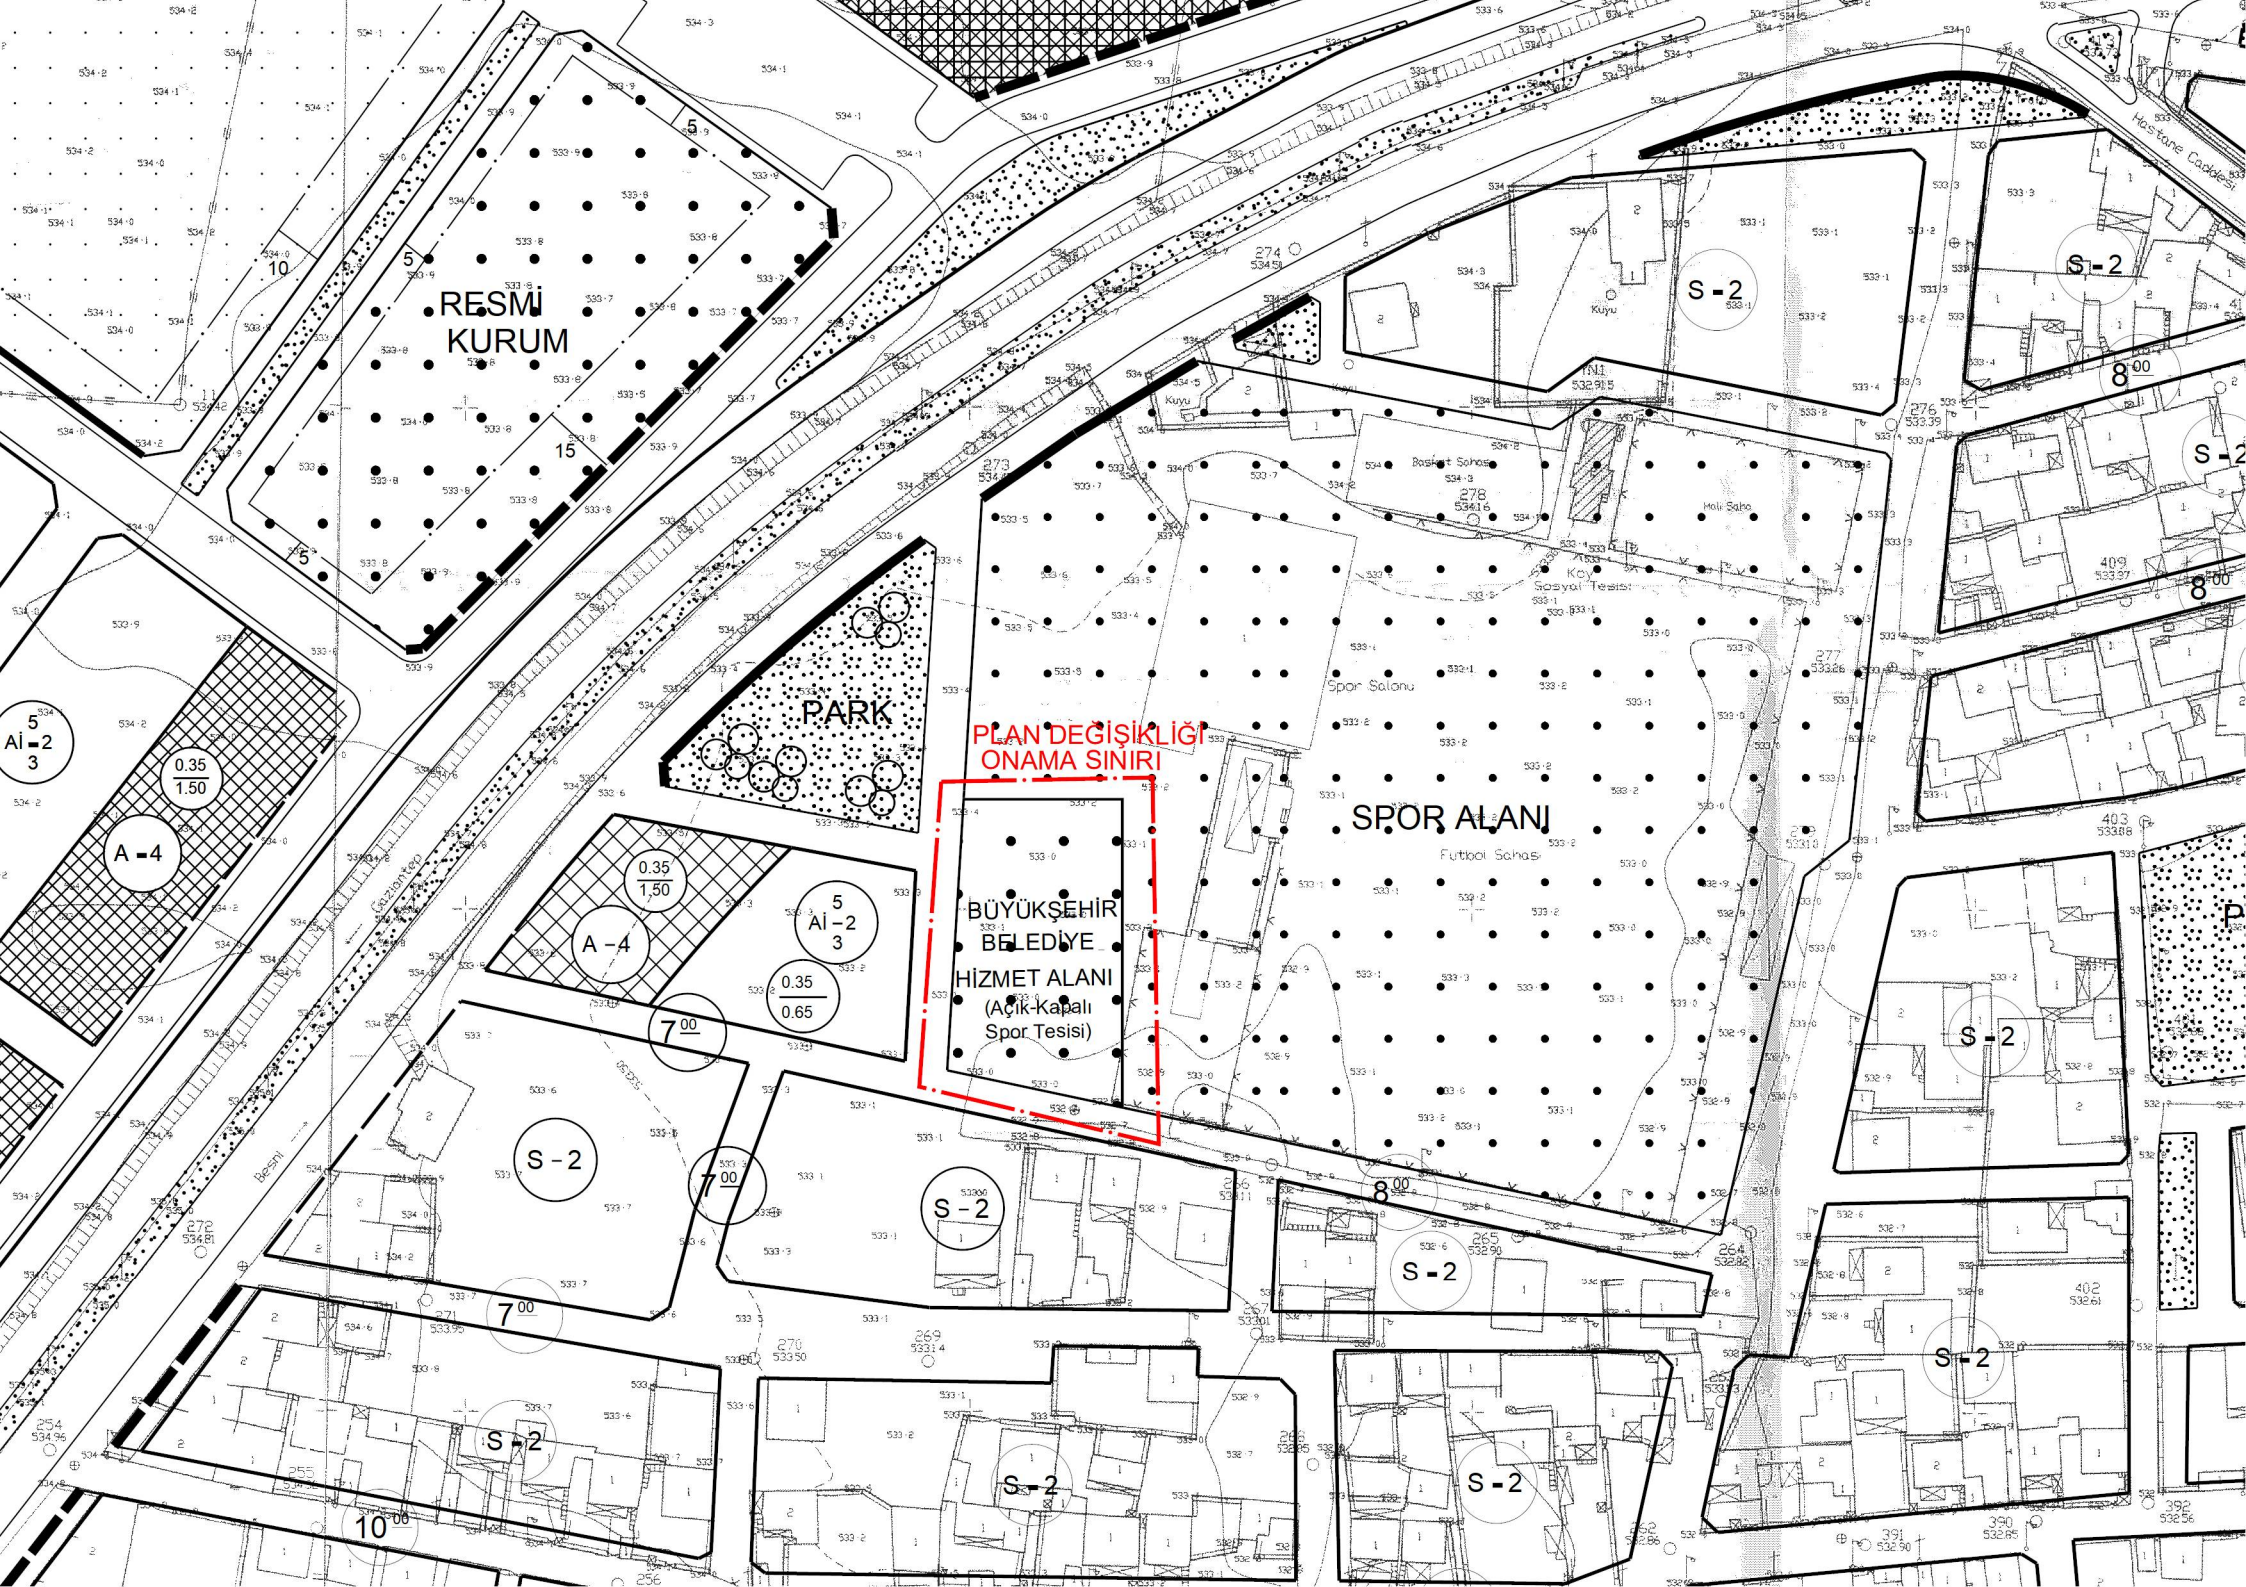

RESMİ
KURUM

PARK

PLAN DEĞİŞİKLİĞİ
ONAMA SINIRI

SPOR ALANI

BÜYÜKŞEHİR
BELEDİYE
HİZMET ALANI
(Açık-Kapalı
Spor Tesisi)

RESMİ
KURUM

PARK

PLAN DEĞİŞİKLİĞİ
ONAMA SINIRI

SPOR ALANI

BÜYÜKŞEHİR
BELEDİYE
HİZMET ALANI
(Açık-Kapalı
Spor Tesisi)