


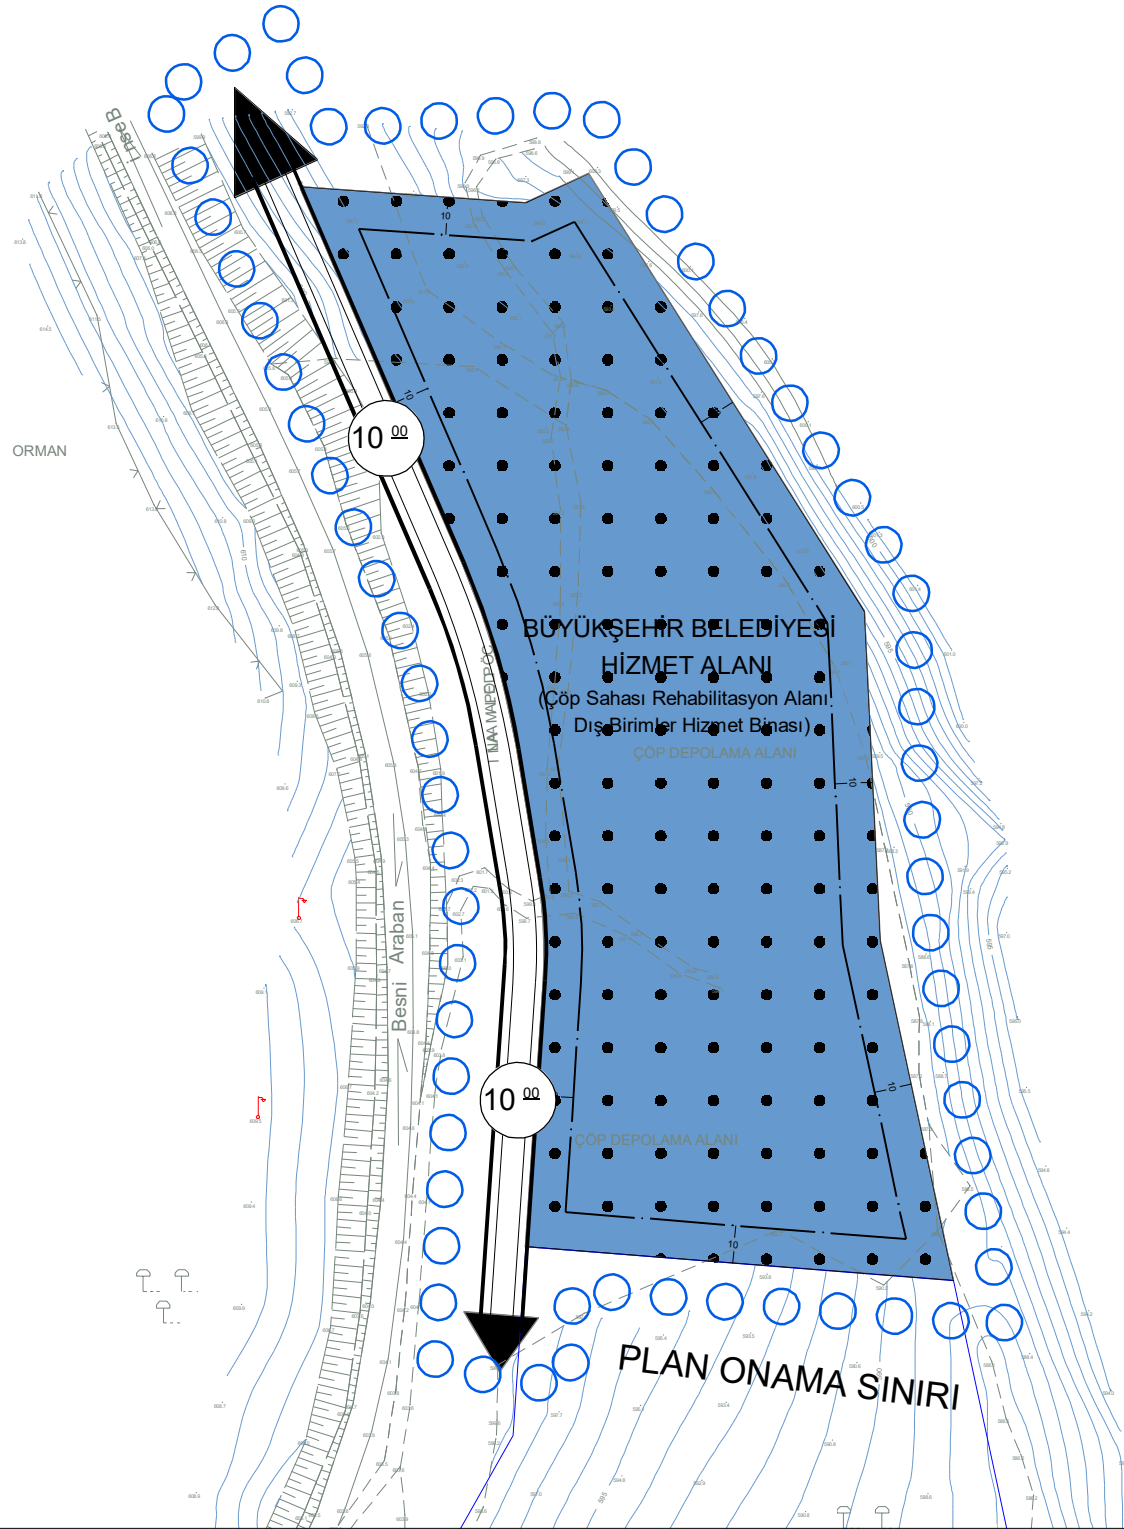

ARABAN ZİYARET MAHALLESİ
BÜYÜKŞEHİR BELEDİYE HİZMET ALANI
(Çöp Sahası Rehabilitasyon Alanı-Dış Birimler Hizmet Binası)
UYGULAMA İMAR PLANI

LEJAND

-  PLAN ONAMA SINIRI
-  YAPI YAKLAŞMA SINIRI
-  BÜYÜKŞEHİR BELEDİYE HİZMET ALANI
(Çöp Sahası Rehabilitasyon Alanı-Dış Birimler Hizmet Binası)

PLAN NOTLARI

- 1.) PLANLAMA ALANINDA 1/1000 ÖLÇEKLİ UYGULAMA İMAR PLANINA DAYALI PARSELASYON PLANI ONANMADAN UYGULAMA YAPILAMAZ.
- 2.) YAPILAŞMA ÖNCESİNDE ZEMİN ETÜTLERİNİN YAPTIRILMASI VE SONUÇLARININ TÜM MÜHENDİSLİK ÇALIŞMALARINDA DİKKATE ALINMASI ZORUNLUDUR.
- 3.) PLANLAMA ALANINDA YOL, YAYA, YOLU, MEYDAN YEŞİL ALAN SPOR ALANI GİBİ KENTSEL AÇIK MEKANLARIN DÜZENLENMESİNDE " TS 12576 ŞEHİR İÇİ YOLLAR-KALDIRIM VE YAYA GEÇİTLERİNDE ULAŞILABİLİRLİK İÇİN YAPISAL ÖNLEMLER VE İŞARETLEMELERİN TASARIM KURALLARI'NA GÖRE UYGULAMA YAPILACAKTIR.
- 4.) TÜM ALANLARDA İÇ VE DIŞ MEKANLARDA PROJELENDİRME VE UYGULAMA AŞAMASINDA ENGELLİLER İÇİN GEREKLİ DÜZENLEMELER YAPILACAKTIR.
- 5.) PLANDA GÖSTERİLEN VEYA GÖSTERİLMİYEN ENERJİ NAKİL HATLARI İÇİN "ELEKTRİK KUVVETLİ AKIM TESİSLERİ YÖNETMELİĞİ " HÜKÜMLERİNE UYULACAKTIR VE BU HATLARIN ALTINDA KALAN ALANLARDA UYGULAMA VE YAPILAŞMADAN ÖNCE TEİAŞ VE/VEYA TEDAŞ GÖRÜŞÜ ALINACAKTIR.
- 6.) PLANLAMA ALANINDAKİ UYGULAMALARDA DEPREM, OTOYOL, YANGIN, SİĞINAK YÖNETMELİĞİ HÜKÜMLERİNE UYULACAKTIR.
- 7.) BU PLAN, PLAN AÇIKLAMA RAPORU İLE BİR BÜTÜNDÜR.
- 8.) BELİRTİLMİYEN HUSUSLARDA 3194 SAYILI İMAR KANUNU İLE BU KANUNA GÖRE ÇIKARILAN YÖNETMELİK HÜKÜMLERİNE UYULACAKTIR.