


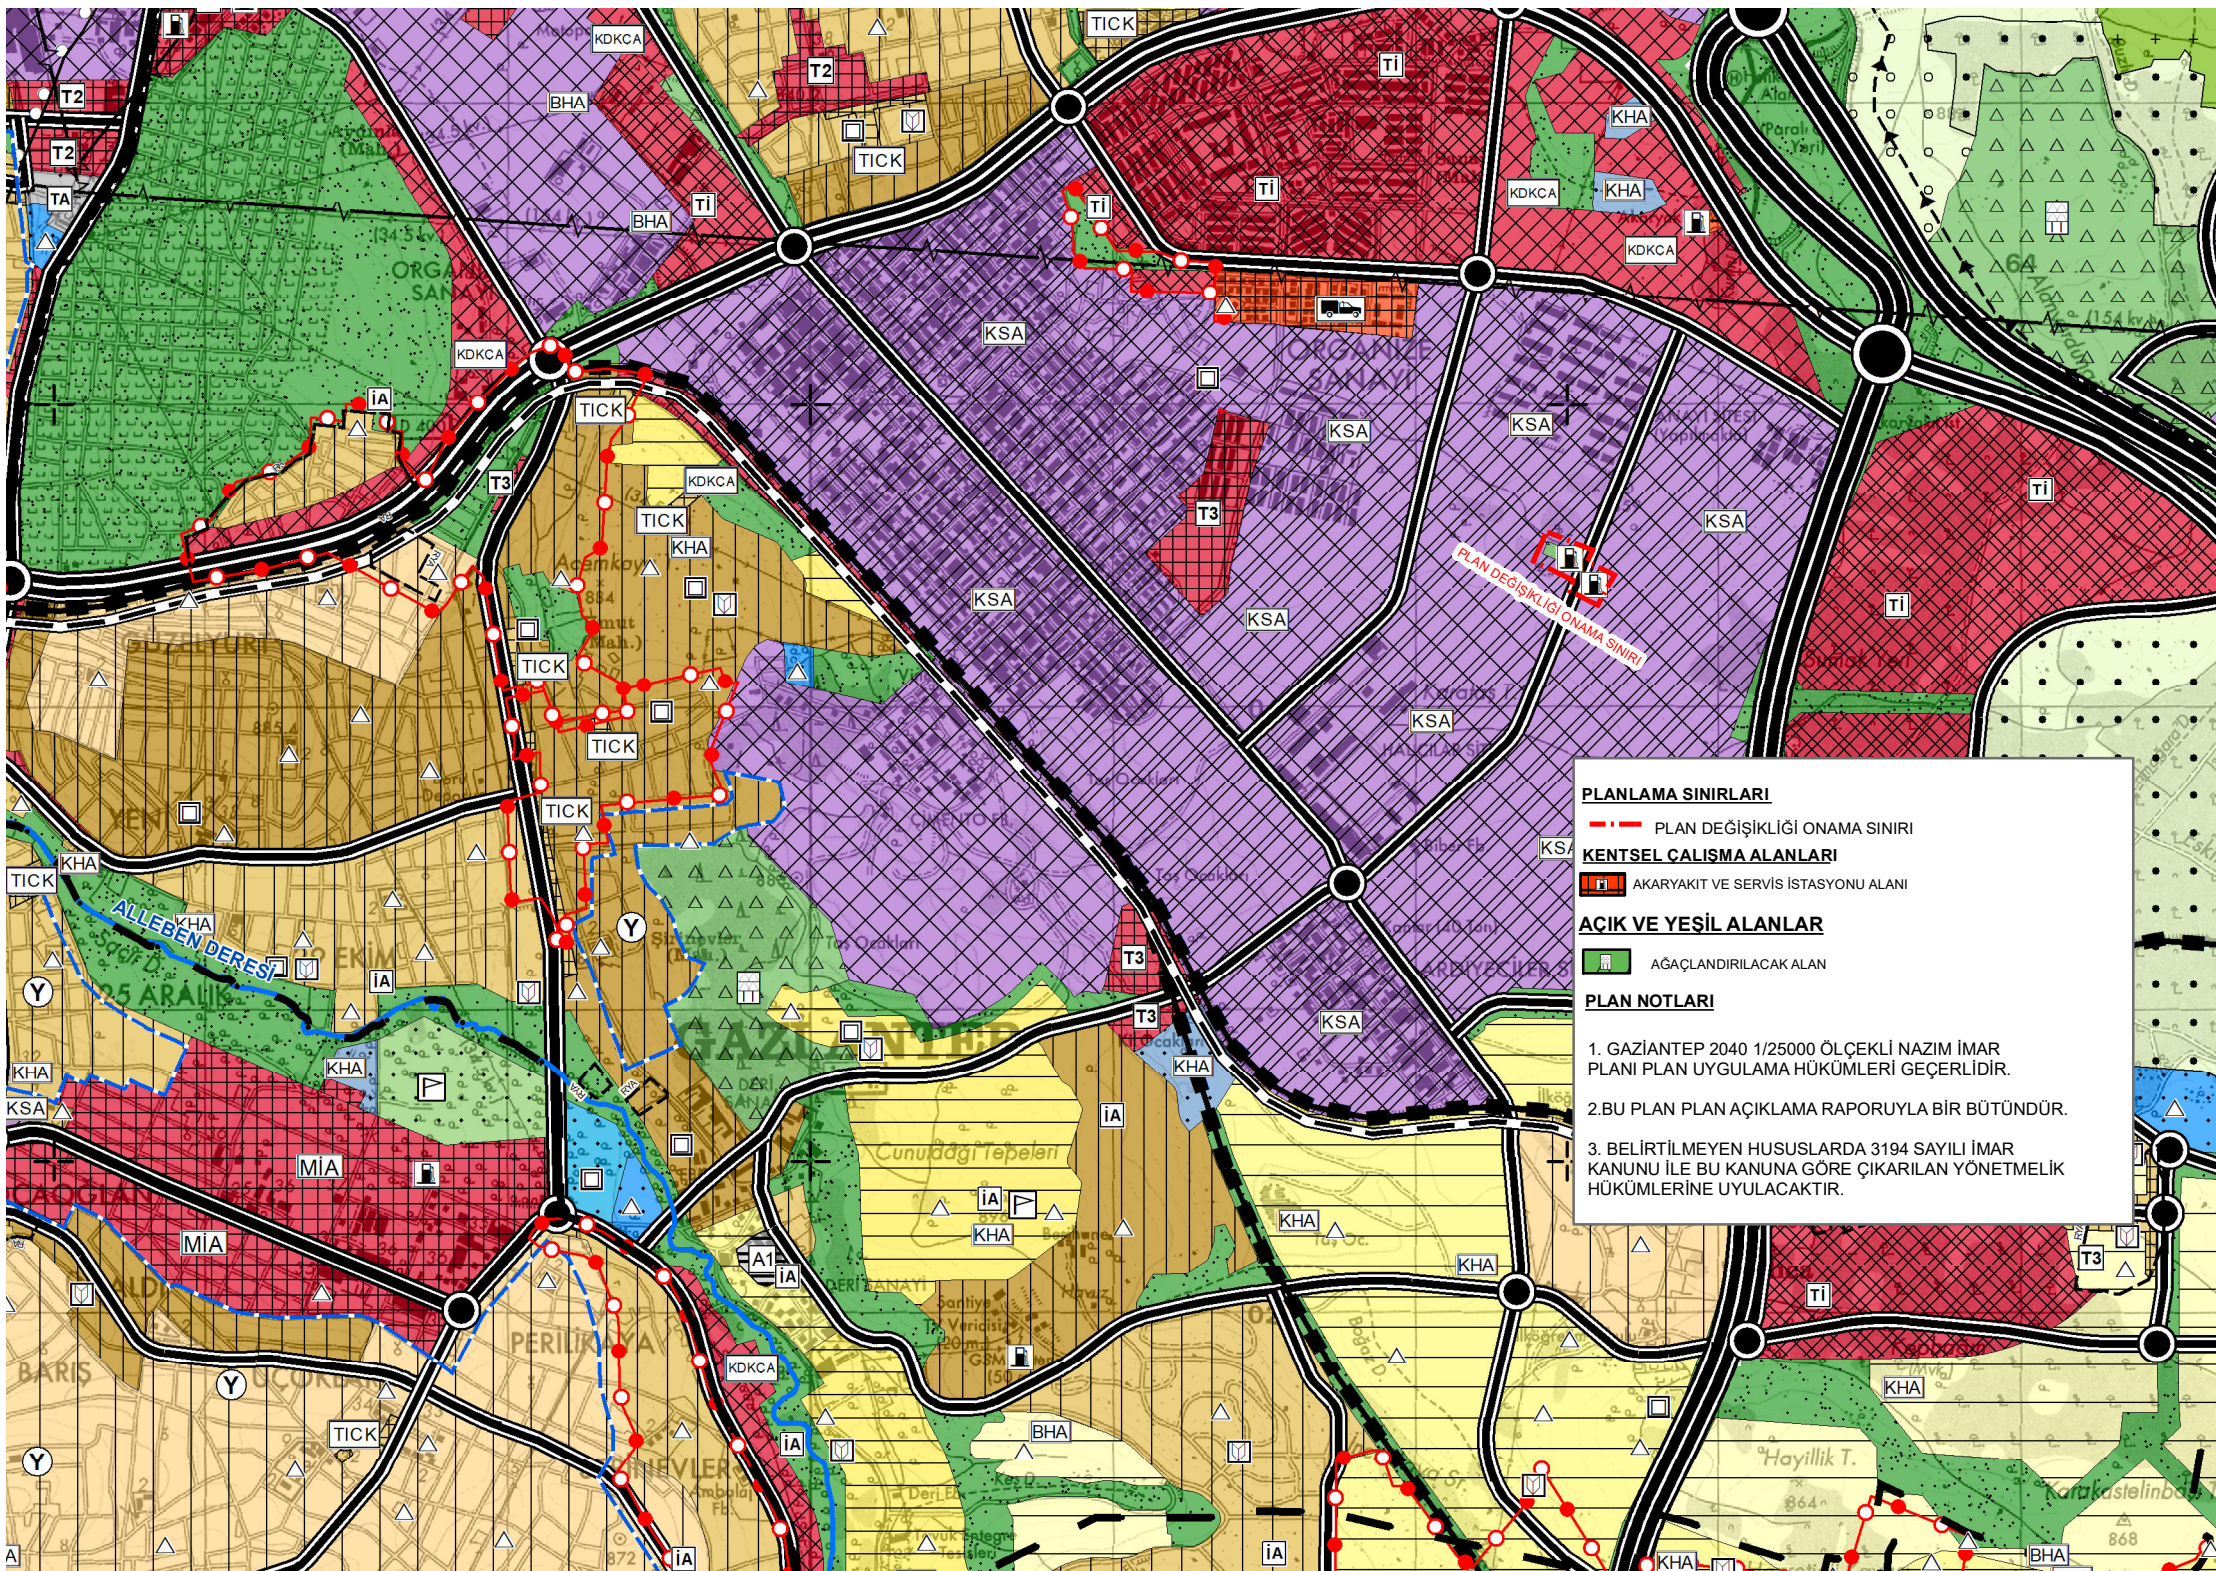

PLANLAMA SINIRLARI

--- PLAN DEĞİŞİKLİĞİ ONAMA SINIRI

KENTSEL ÇALIŞMA ALANLARI

AKARYAKIT VE SERVİS İSTASYONU ALANI

AÇIK VE YEŞİL ALANLAR

AGAÇLANDIRILACAK ALAN

PLAN NOTLARI

- GAZİANTEP 2040 1/25000 ÖLÇEKLİ NAZIM İMAR PLANI PLAN UYGULAMA HÜKÜMLERİ GEÇERLİDİR.
- BU PLAN PLAN AÇIKLAMA RAPORUYLA BİR BÜTÜNDÜR.
- BELİRTİLMİYEN HUSUSLARDA 3194 SAYILI İMAR KANUNU İLE BU KANUNA GÖRE ÇIKARILAN YÖNETMELİK HÜKÜMLERİNE UYULACAKTIR.