


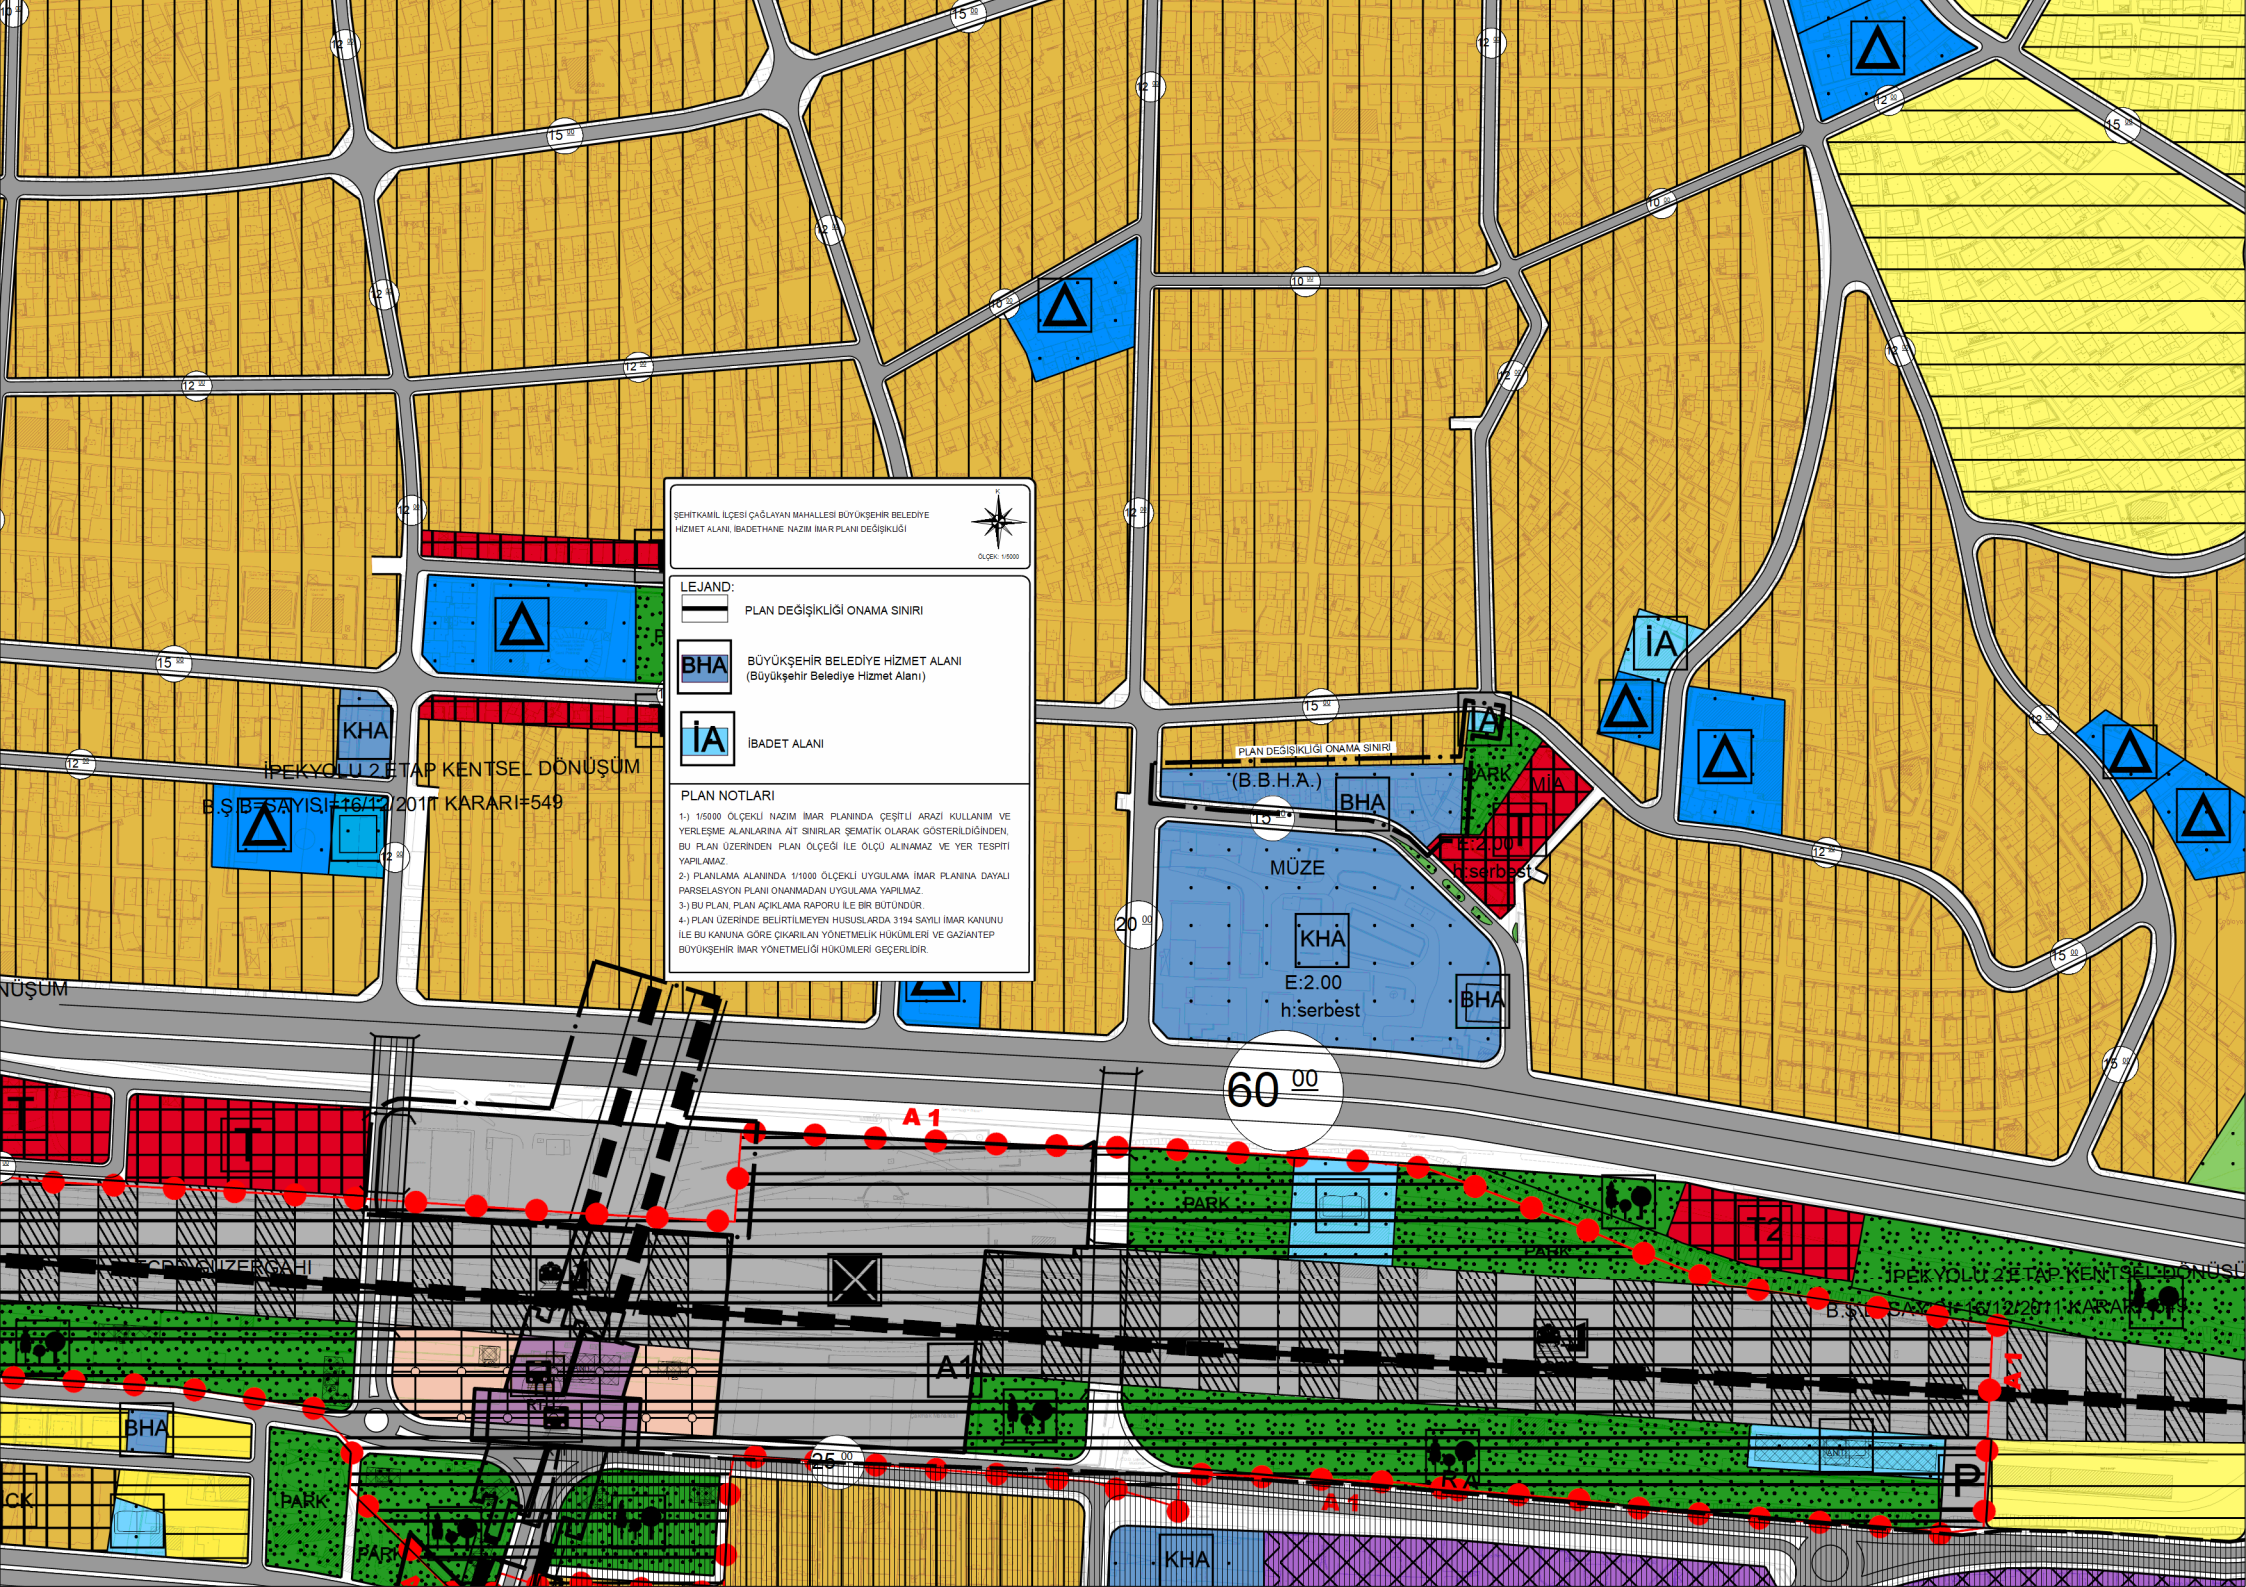

ŞEHİTKAMİL İLÇESİ ÇAĞLAYAN MAHALLESİ BÜYÜKŞEHİR BELEDİYE HİZMET ALANI, İBADETHANE NAZIM İMAR PLANI DEĞİŞİKLİĞİ

Ölçek: 1/10000

LEJAND:

- PLAN DEĞİŞİKLİĞİ ONAMA SINIRI
- BHA** BÜYÜKŞEHİR BELEDİYE HİZMET ALANI (Büyükşehir Belediye Hizmet Alanı)
- İA** İBADET ALANI

PLAN NOTLARI

- 1- 1/5000 ÖLÇEKLİ NAZIM İMAR PLANINDA ÇEŞİTLİ ARAZİ KULLANIM VE YERLEŞME ALANLARINA AIT SINIRLAR ŞEMATİK OLARAK GÖSTERİLDİĞİNDEN, BU PLAN ÜZERİNDEN PLAN ÖLÇEĞİ İLE ÖLÇÜ ALINAMAZ VE YER TESPİTİ YAPILAMAZ.
- 2- PLANLAMA ALANINDA 1/10000 ÖLÇEKLİ UYGULAMA İMAR PLANINA DAYALI PARSELASYON PLANI ONAYNADAN UYGULAMA YAPILMAZ.
- 3- BU PLAN, PLANI AÇIKLAMA RAPORU İLE BİR BÜTÜNDÜR.
- 4- PLAN ÜZERİNDE BELİRTİLMİYEN HUSUSLARDA 3194 SAYILI İMAR KANUNU İLE BU KANUNA GÖRE ÇIKARILAN YÖNETMELİK HÜKÜMLERİ VE GAZİANTEP BÜYÜKŞEHİR İMAR YÖNETMELİĞİ HÜKÜMLERİ GEÇERLİDİR.

İPEKYOLU 2. ETAP KENTSEL DÖNÜŞÜM
B.Ş.B. SAYISI: 16/12/2011 KARARI=549

60⁰⁰

İPEKYOLU 2. ETAP KENTSEL DÖNÜŞÜM
B.Ş.B. SAYISI: 16/12/2011 KARARI=549