


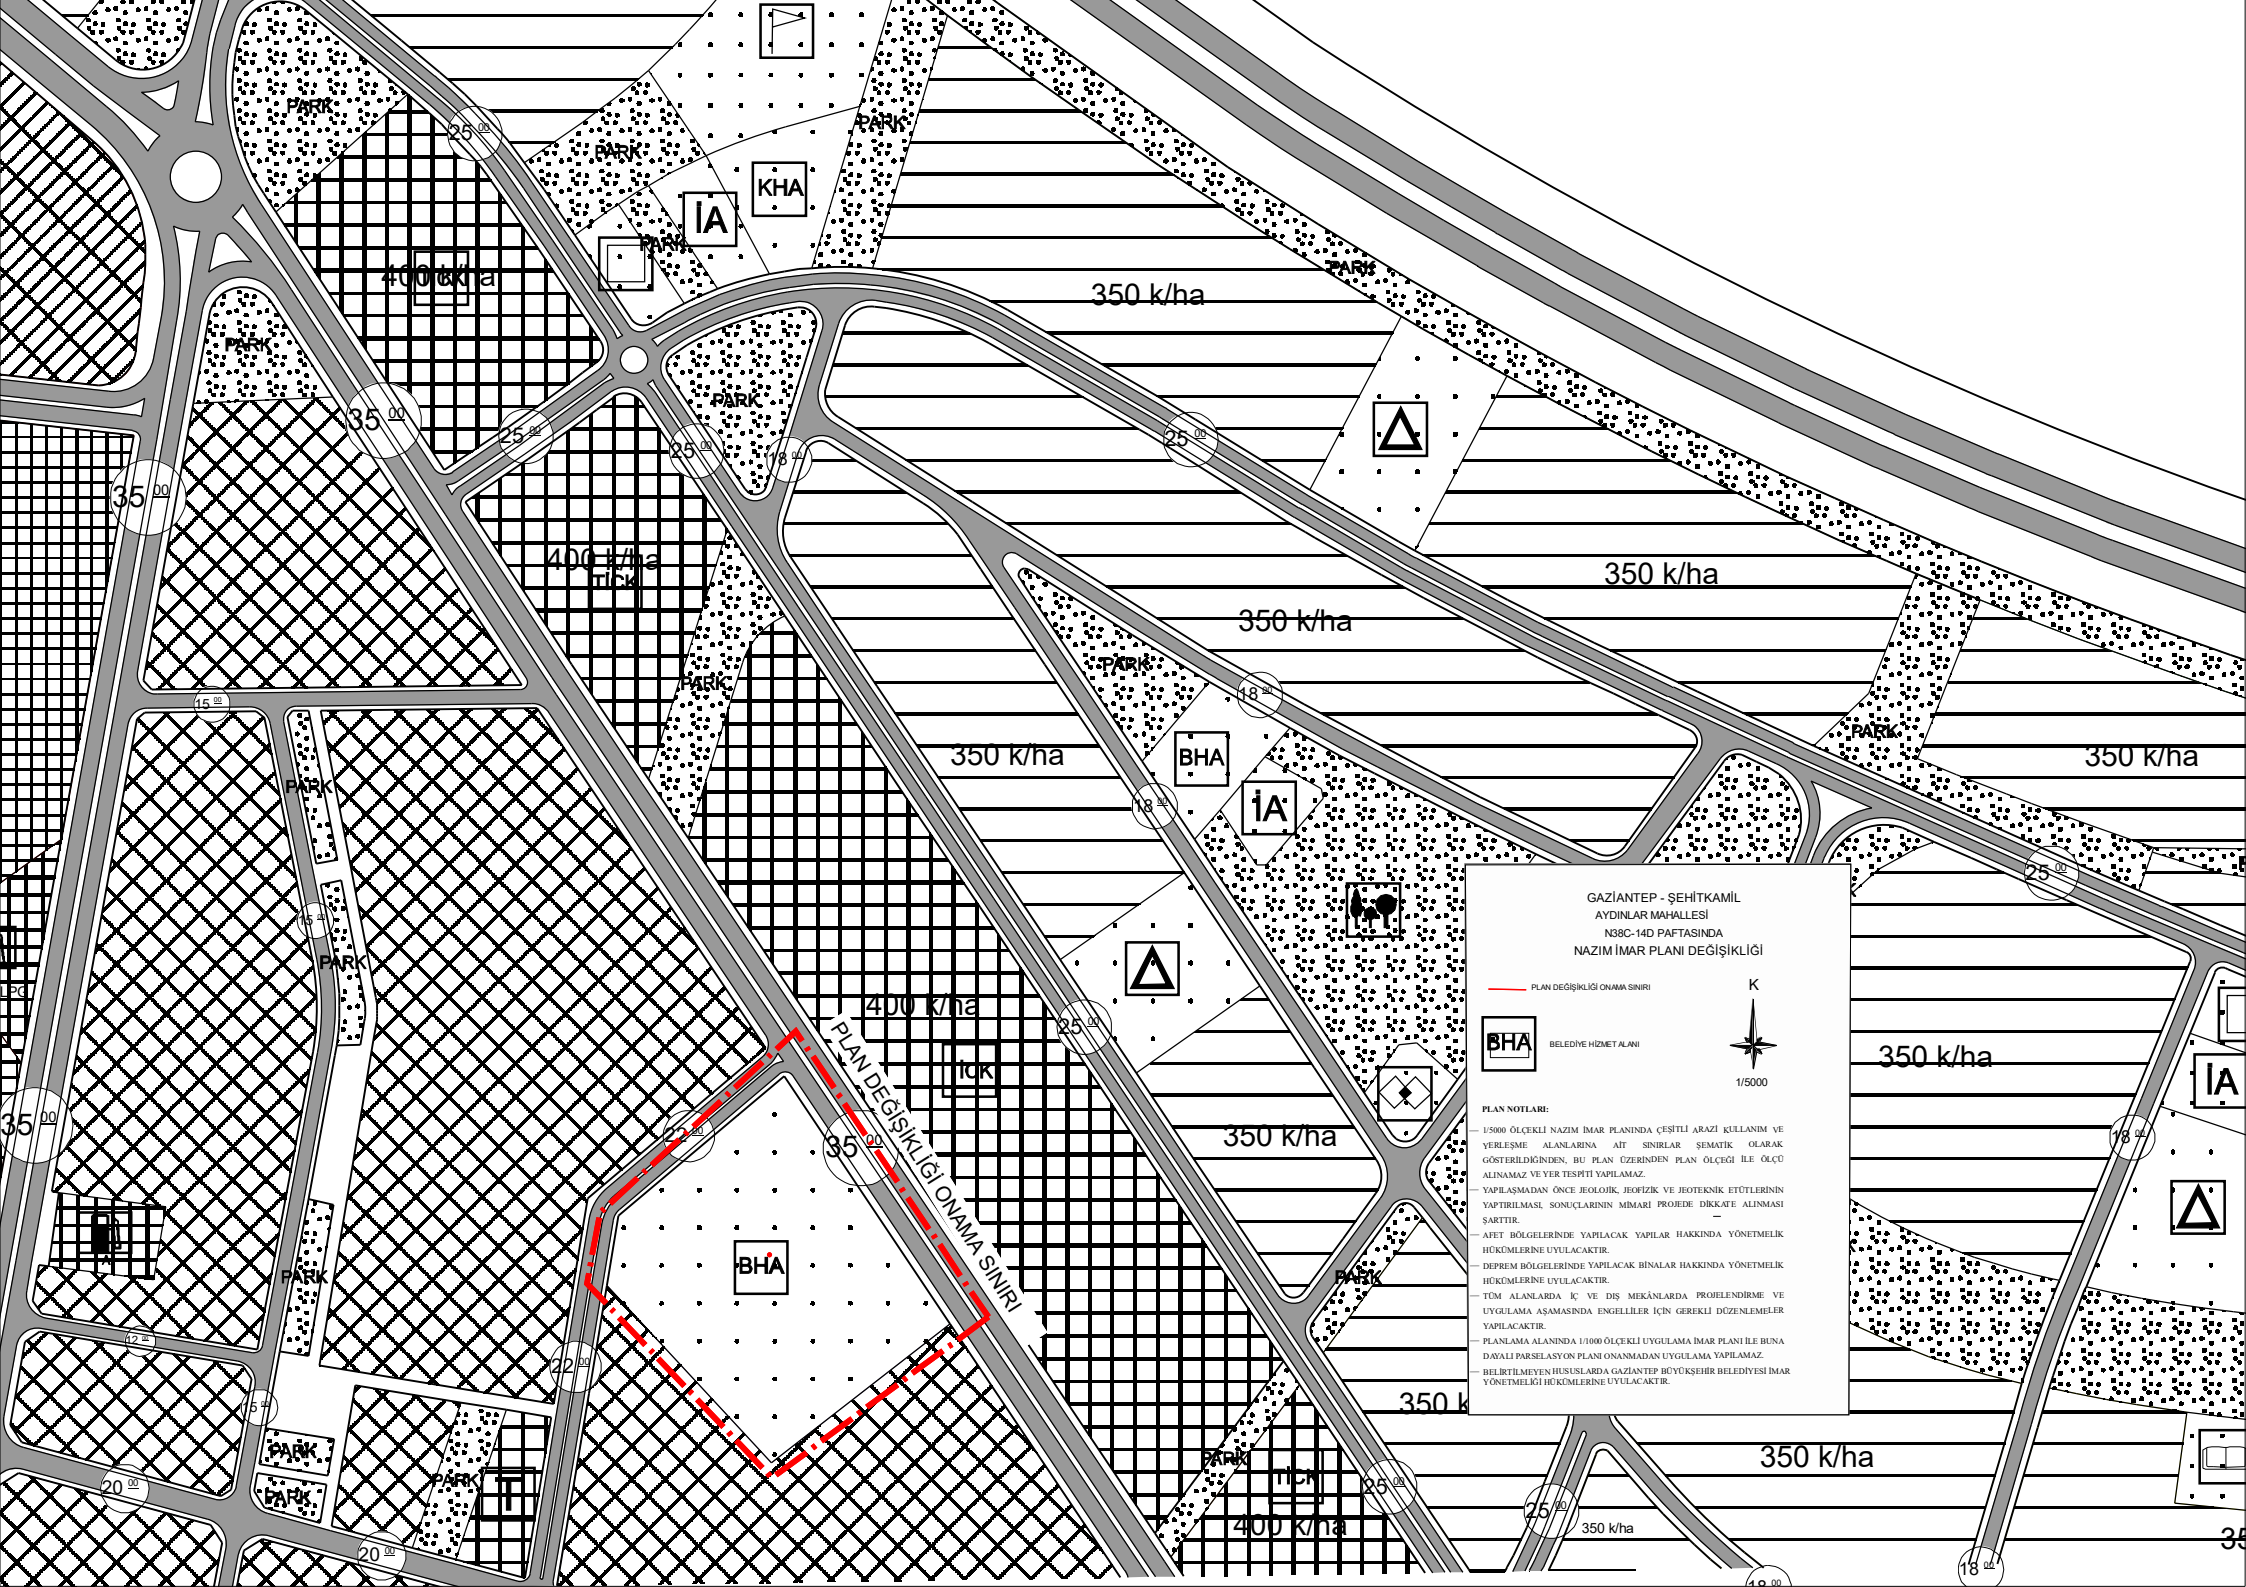

GAZİANTEP - ŞEHİTKAMİL  
AYDINLAR MAHALLESİ  
N38C-14D PAFTASINDA  
NAZİM İMAR PLANI DEĞİŞİKLİĞİ

PLAN DEĞİŞİKLİĞİ ONAMA SINIRI



BELEDİYE HİZMET ALANI



1/5000

PLAN NOTLARI:

- 1/5000 ÖLÇEKLİ NAZİM İMAR PLANINDA ÇEŞİTLİ ARAZİ KULLANIM VE YERLEŞME ALANLARINA AIT SINIRLAR ŞEMATİK OLARAK GÖSTERİLDİĞİNDEN, BU PLAN ÇERÇEVESİNDE PLAN ÖLÇEĞİ İLE ÖLÇÜ ALINMAZ VE YER TESPİTİ YAPILMAZ.
- YAPILAMADAN ÖNCE JEOLÖKİK, JEOFİZİK VE JEOTEKNİK ETÜTLERİNİN YAPILMASI SONUÇLARININ MİMARİ PROJEDE DİKKATE ALINMASI ŞARTTIR.
- AİFET BÖLGELERİNDE YAPILACAK YAPILAR HAKKINDA YÖNETMELİK HÜKÜMLERİNE UYULACAKTIR.
- DEPREM BÖLGELERİNDE YAPILACAK BİNALAR HAKKINDA YÖNETMELİK HÜKÜMLERİNE UYULACAKTIR.
- TÜM ALANLARDA İÇ VE DIŞ MEKANLARDA PROJELENDİRME VE UYGULAMA AŞAMASINDA ENGELLİLER İÇİN GEREKLİ DÜZENLEMELER YAPILACAKTIR.
- PLANLAMA ALANINDA 1/1000 ÖLÇEKLİ UYGULAMA İMAR PLANI İLE BUNA DAVALI PARSELASYON PLANI ONANMADAN UYGULAMA YAPILMAZ.
- BELİRTİLMİYEN HUSUSLARDA GAZİANTEP BÜYÜKŞEHİR BELEDİYESİ İMAR YÖNETMELİĞİ HÜKÜMLERİNE UYULACAKTIR.