


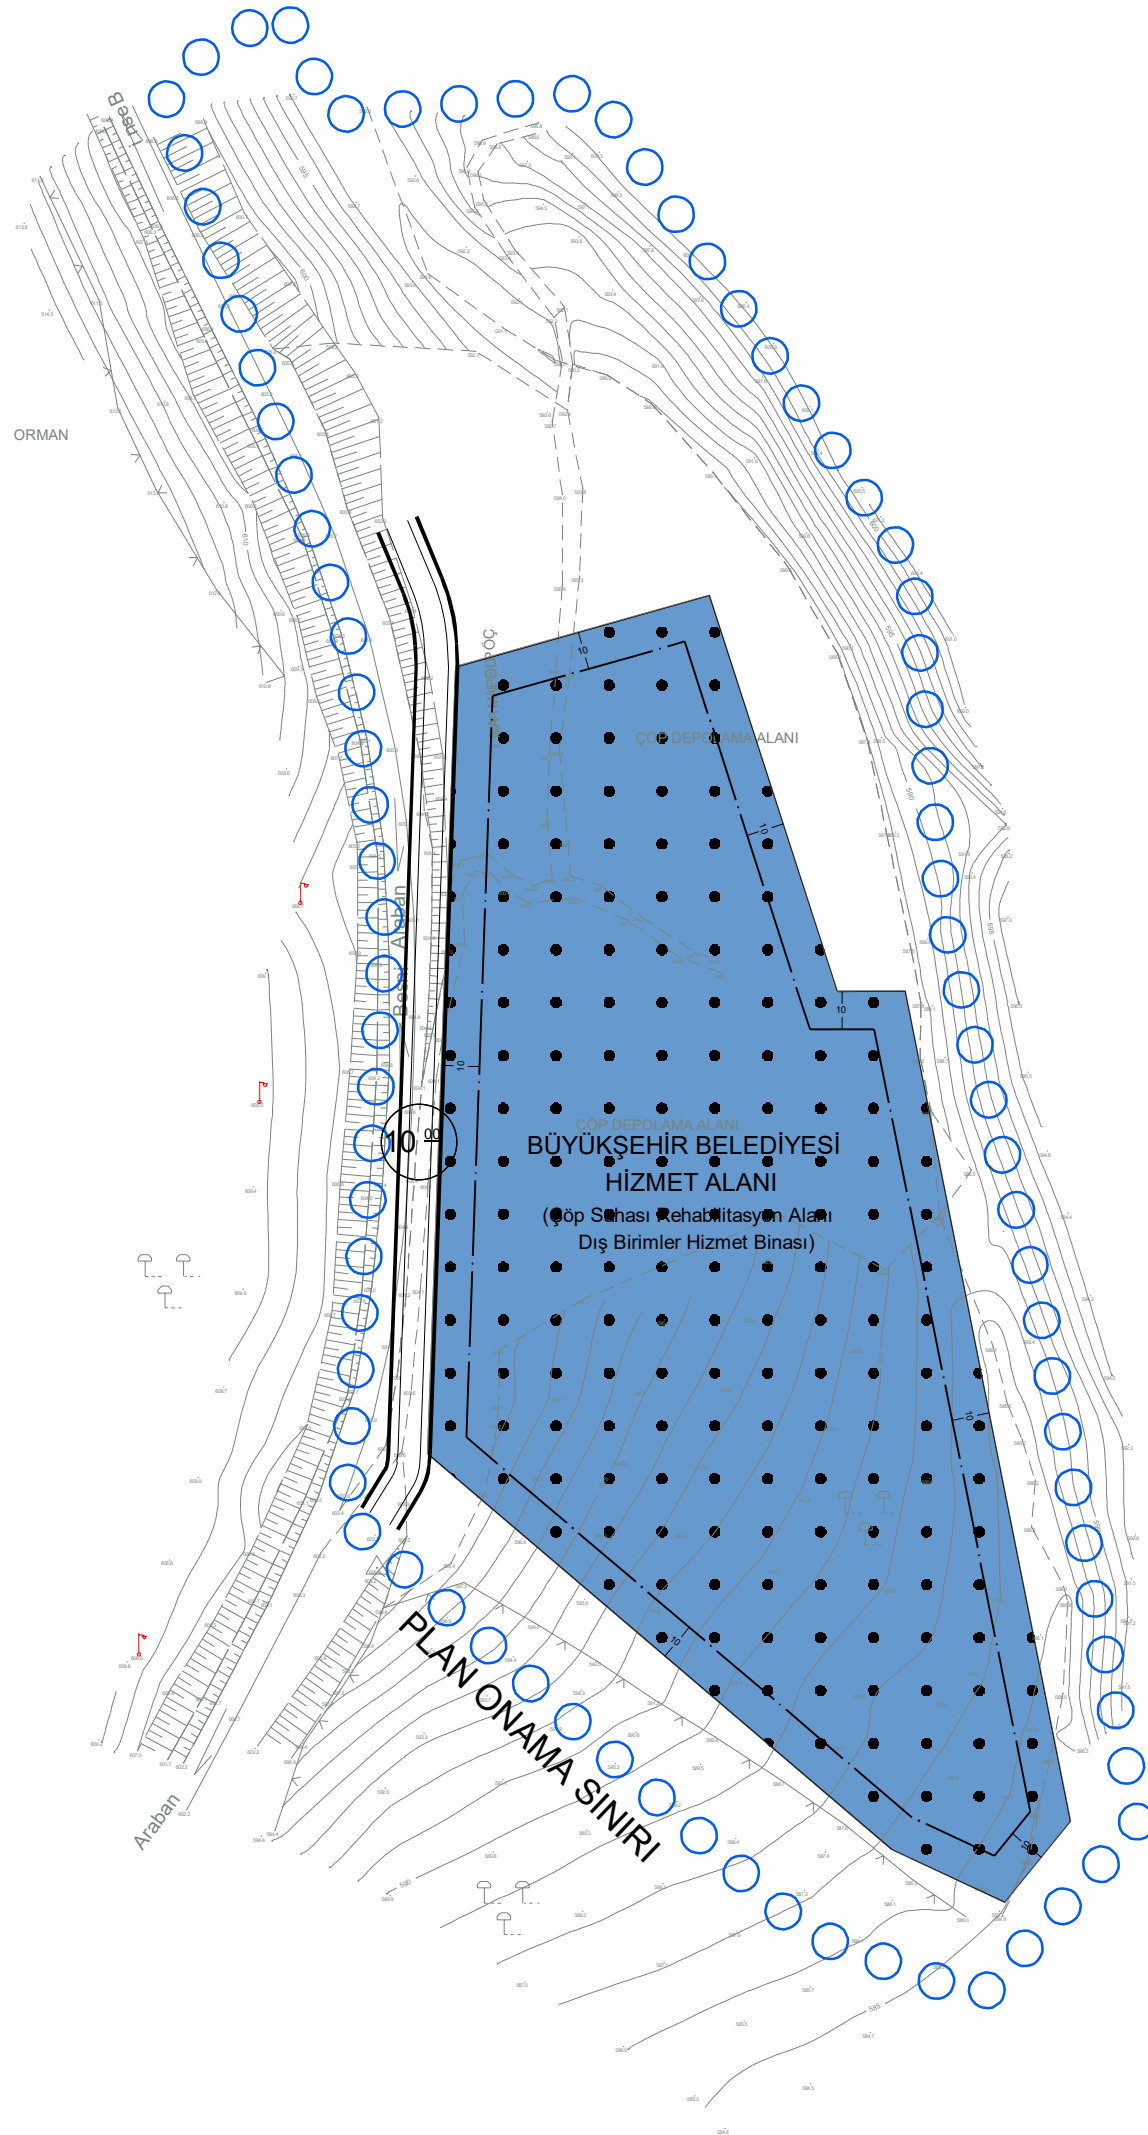

ARABAN ZİYARET MAHALLESİ BÜYÜKŞEHİR BELEDİYE HİZMET ALANI (Çöp Sahası Rehabilitasyon Alanı-Dış Birimler Hizmet Binası) UYGULAMA İMAR PLANI	
LEJAND	
	PLAN ONAMA SINIRI
	YAPI YAKLAŞMA SINIRI
	BÜYÜKŞEHİR BELEDİYE HİZMET ALANI (Çöp Sahası Rehabilitasyon Alanı-Dış Birimler Hizmet Binası)
PLAN NOTLARI	
1.) PLANLAMA ALANINDA 1/1000 ÖLÇEKLİ UYGULAMA İMAR PLANINA DAYALI PARSELASYON PLANI ONANMADAN UYGULAMA YAPILAMAZ.	
2.) YAPILAŞMA ÖNCESİNDE ZEMİN ETÜTLERİNİN YAPTIRILMASI VE SONUÇLARININ TÜM MÜHENDİSLİK ÇALIŞMALARINDA DİKKATE ALINMASI ZORUNLUDUR.	
3.) PLANLAMA ALANINDA YOL,YAYA, YOLU, MEYDAN YEŞİL ALAN SPOR ALANI GİBİ KENTSEL AÇIK MEKANLARIN DÜZENLENMESİNDE " TS 12576 ŞEHİR İÇİ YOLLAR-KALDIRIM VE YAYA GEÇİTLERİNDE ULAŞILABİLİRLİK İÇİN YAPISAL ÖNLEMLER VE İŞARETLEMELERİN TASARIM KURALLARI'NA GÖRE UYGULAMA YAPILACAKTIR.	
4.) TÜM ALANLARDA İÇ VE DIŞ MEKANLARDA PROJELENDİRME VE UYGULAMA AŞAMASINDA ENGELLİLER İÇİN GEREKLİ DÜZENLEMELER YAPILACAKTIR.	
5.) PLANDA GÖSTERİLEN VEYA GÖSTERİLMEYEN ENERJİ NAKİL HATLARI İÇİN "ELEKTRİK KUVVETLİ AKIM TESİSLERİ YÖNETMELİĞİ " HÜKÜMLERİNE UYULACAKTIR VE BU HATLARIN ALTINDA KALAN ALANLARDA UYGULAMA VE YAPILAŞMADAN ÖNCE TEİAŞ VE/VEYA TEDAŞ GÖRÜŞÜ ALINACAKTIR.	
6.) PLANLAMA ALANINDAKİ UYGULAMALARDA DEPREM, OTO PARK, YANGIN, SİĞİNAK YÖNETMELİĞİ HÜKÜMLERİNE UYULACAKTIR.	
7.) BU PLAN, PLAN AÇIKLAMA RAPORU İLE BİR BÜTÜNDÜR.	
8.) BELİRTİLMİYEN HÜSUSLARDA 3194 SAYILI İMAR KANUNU İLE BU KANUNA GÖRE ÇIKARILAN YÖNETMELİK VE GAZİANTEP İMAR YÖNETMELİĞİ HÜKÜMLERİNE UYULACAKTIR.	