


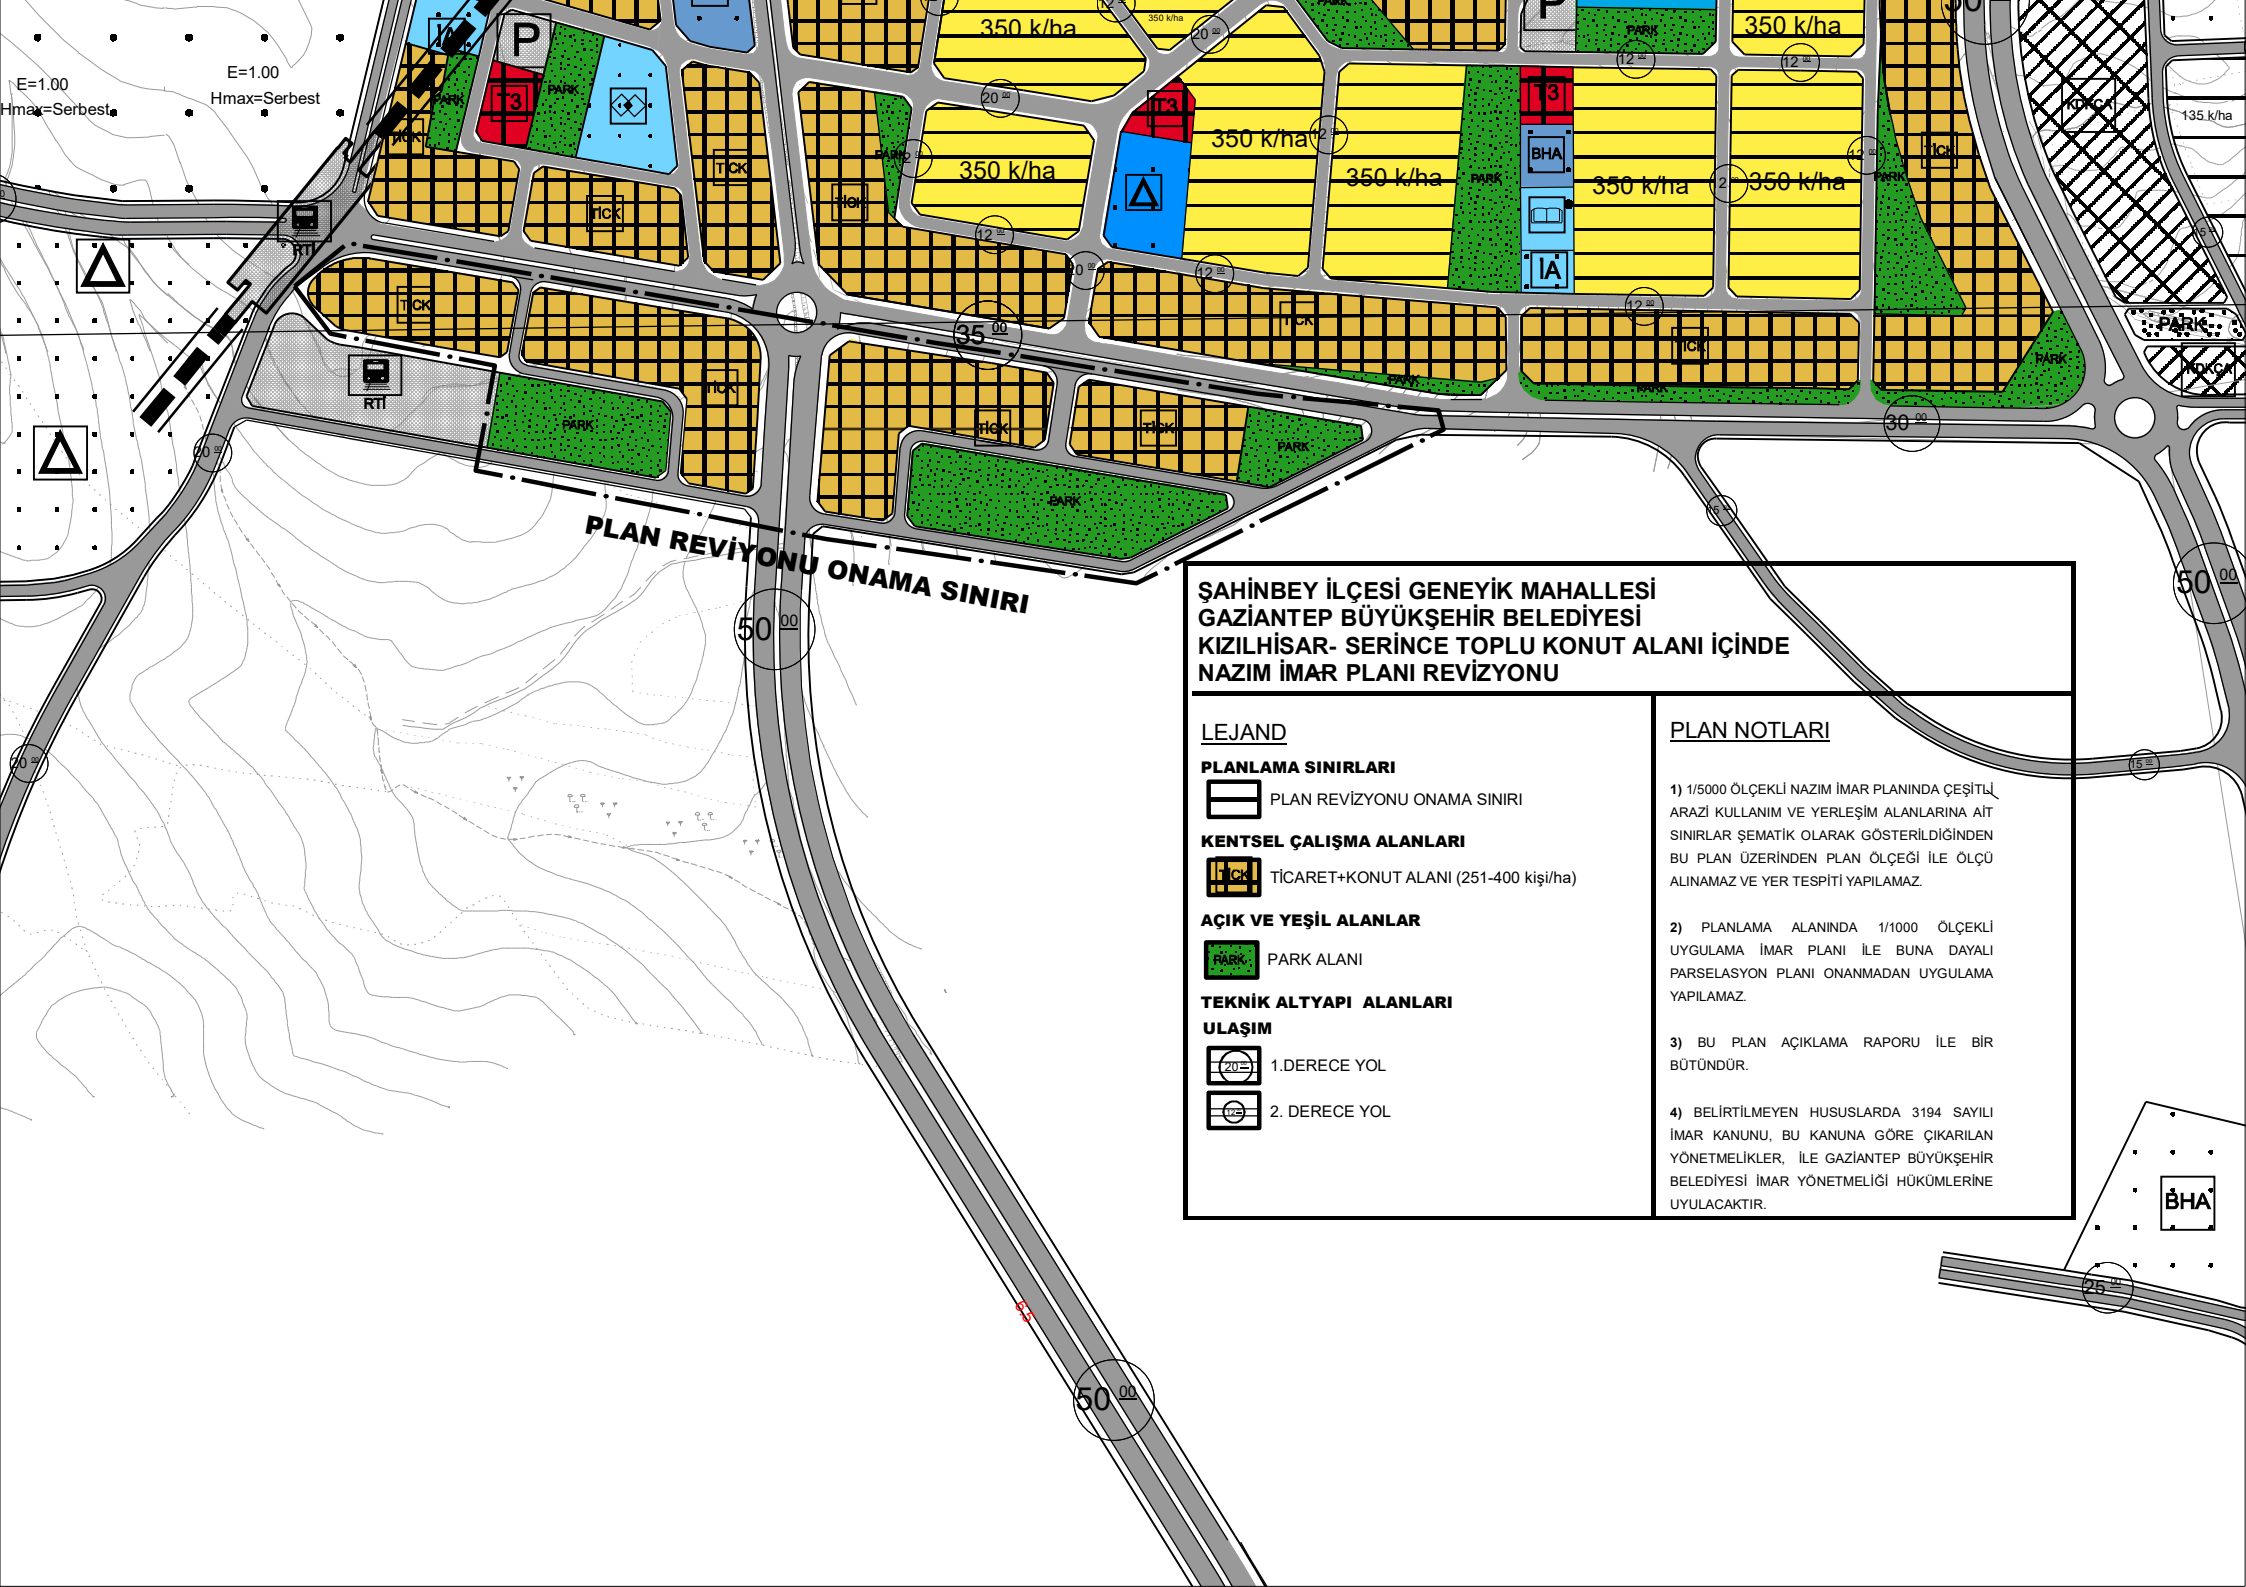

**ŞAHİNBAY İLÇESİ GENEYİK MAHALLESİ  
GAZİANTEP BÜYÜKŞEHİR BELEDİYESİ  
KIZILİHSAR- SERİNCE TOPLU KONUT ALANI İÇİNDE  
NAZİM İMAR PLANI REVİZYONU**

**LEJAND**

**PLANLAMA SINIRLARI**

 PLAN REVİZYONU ONAMA SINIRI

**KENTSEL ÇALIŞMA ALANLARI**

 TİCARET+KONUT ALANI (251-400 kişi/ha)

**AÇIK VE YEŞİL ALANLAR**

 PARK ALANI

**TEKNİK ALTYAPI ALANLARI**

**ULAŞIM**

 1.DERECE YOL

 2. DERECE YOL

**PLAN NOTLARI**

- 1) 1/5000 ÖLÇEKLİ NAZİM İMAR PLANINDA ÇEŞİTLİ ARAZİ KULLANIM VE YERLEŞİM ALANLARINA AİT SINIRLAR ŞEMATİK OLARAK GÖSTERİLDİĞİNDEN BU PLAN ÜZERİNDEN PLAN ÖLÇEĞİ İLE ÖLÇÜ ALINAMAZ VE YER TESPİTİ YAPILAMAZ.
- 2) PLANLAMA ALANINDA 1/1000 ÖLÇEKLİ UYGULAMA İMAR PLANI İLE BUNA DAYALI PARSELASYON PLANI ONANMADAN UYGULAMA YAPILAMAZ.
- 3) BU PLAN AÇIKLAMA RAPORU İLE BİR BÜTÜNDÜR.
- 4) BELİRTİLMİYEN HUSUSLARDA 3194 SAYILI İMAR KANUNU, BU KANUNA GÖRE ÇIKARILAN YÖNETMELİKLER, İLE GAZİANTEP BÜYÜKŞEHİR BELEDİYESİ İMAR YÖNETMELİĞİ HÜKÜMLERİNE UYULACAKTIR.