


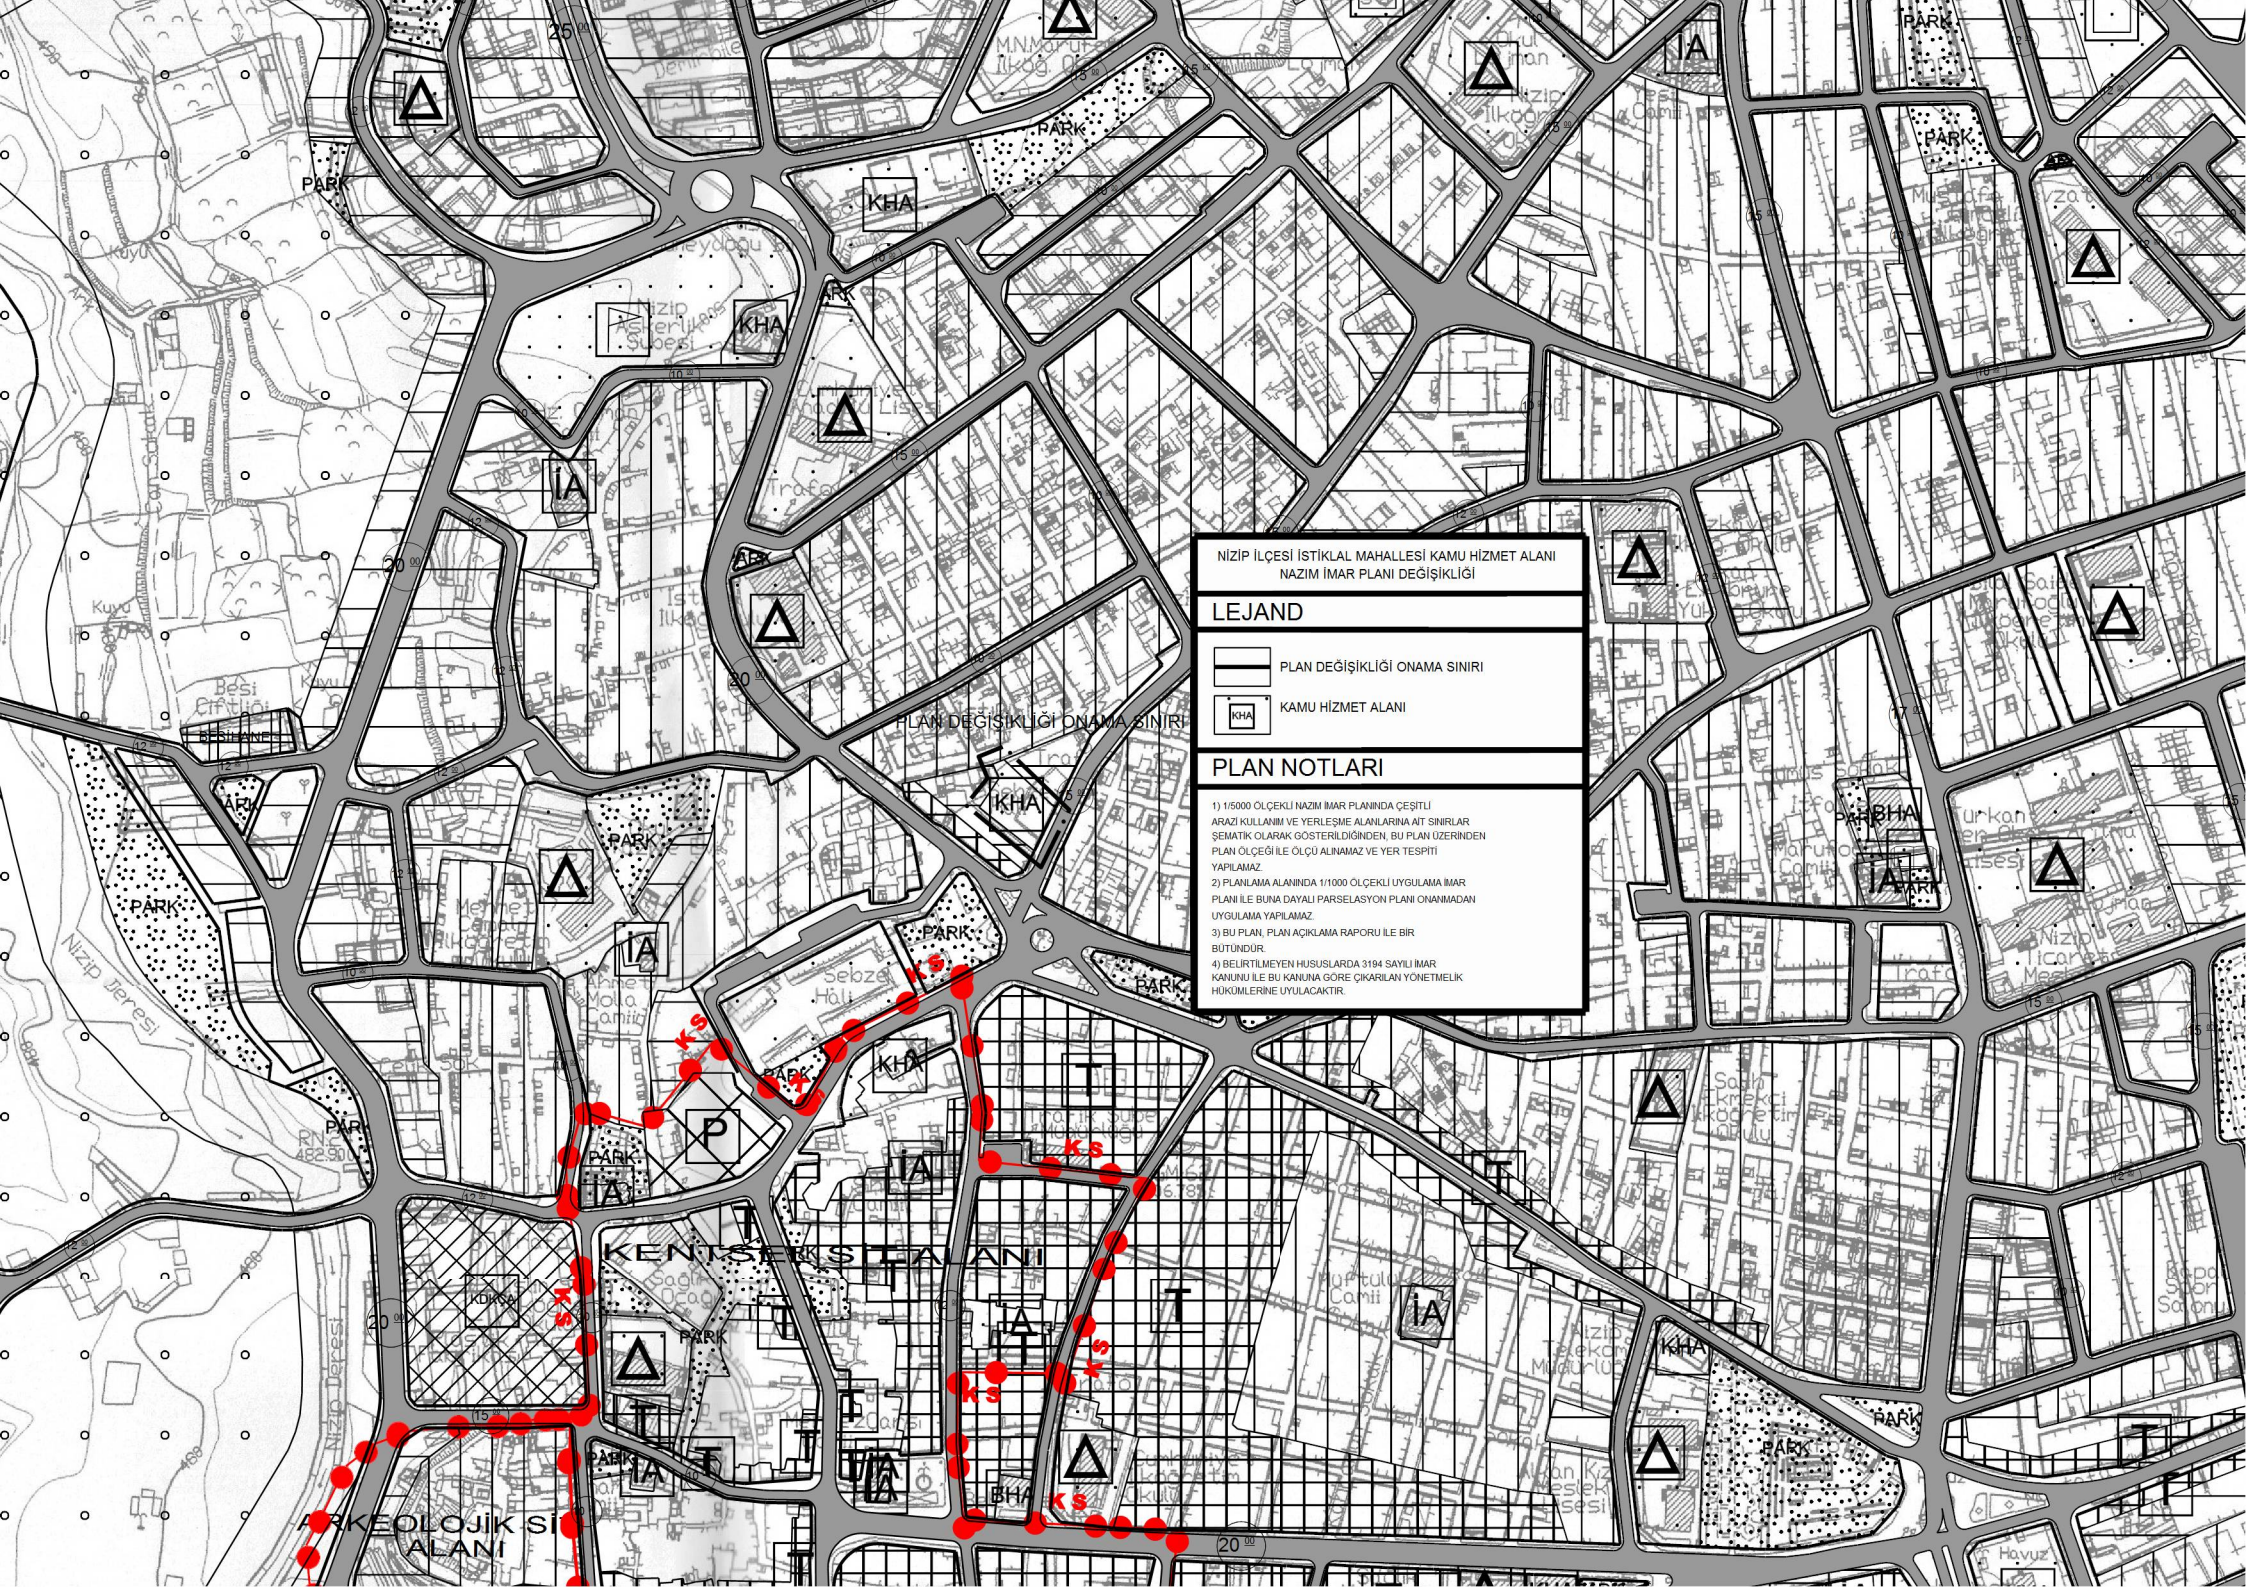

NİZİP İLÇESİ İSTİKLAL MAHALLESİ KAMU HİZMET ALANI
NAZIM İMAR PLANI DEĞİŞİKLİĞİ

LEJAND

	PLAN DEĞİŞİKLİĞİ ONAMA SINIRI
	KAMU HİZMET ALANI

PLAN NOTLARI

- 1) 1/5000 ÖLÇEKLİ NAZIM İMAR PLANINDA ÇEŞİTLİ ARAZİ KULLANIMI VE YERLEŞME ALANLARINA AIT SINIRLAR SEMATİK OLARAK GÖSTERİLDİĞİNDEN, BU PLAN ÜZERİNDEN PLAN ÖLÇEĞİ İLE ÖLÇÜ ALINAMAZ VE YER TESPİTİ YAPILAMAZ
- 2) PLANLAMA ALANINDA 1/10000 ÖLÇEKLİ UYGULAMA İMAR PLANI İLE BUNA DAYALI PARSELASYON PLANI ONANIMADAN UYGULAMA YAPILAMAZ
- 3) BU PLAN, PLAN AÇIKLAMA RAPORU İLE BİR BÜTÜNDÜR
- 4) BELİRTİLMİYEN HUSUSLARDA 3194 SAYILI İMAR KANUNU İLE BU KANUNA GÖRE ÇIKARILAN YÖNETMELİK HUKUKLERİNE UYULACAKTIR.

ARKEOLOJİK Sİ
ALANI