



GAZİANTEP
(MERKEZ)
N38-c-21-a-1-c

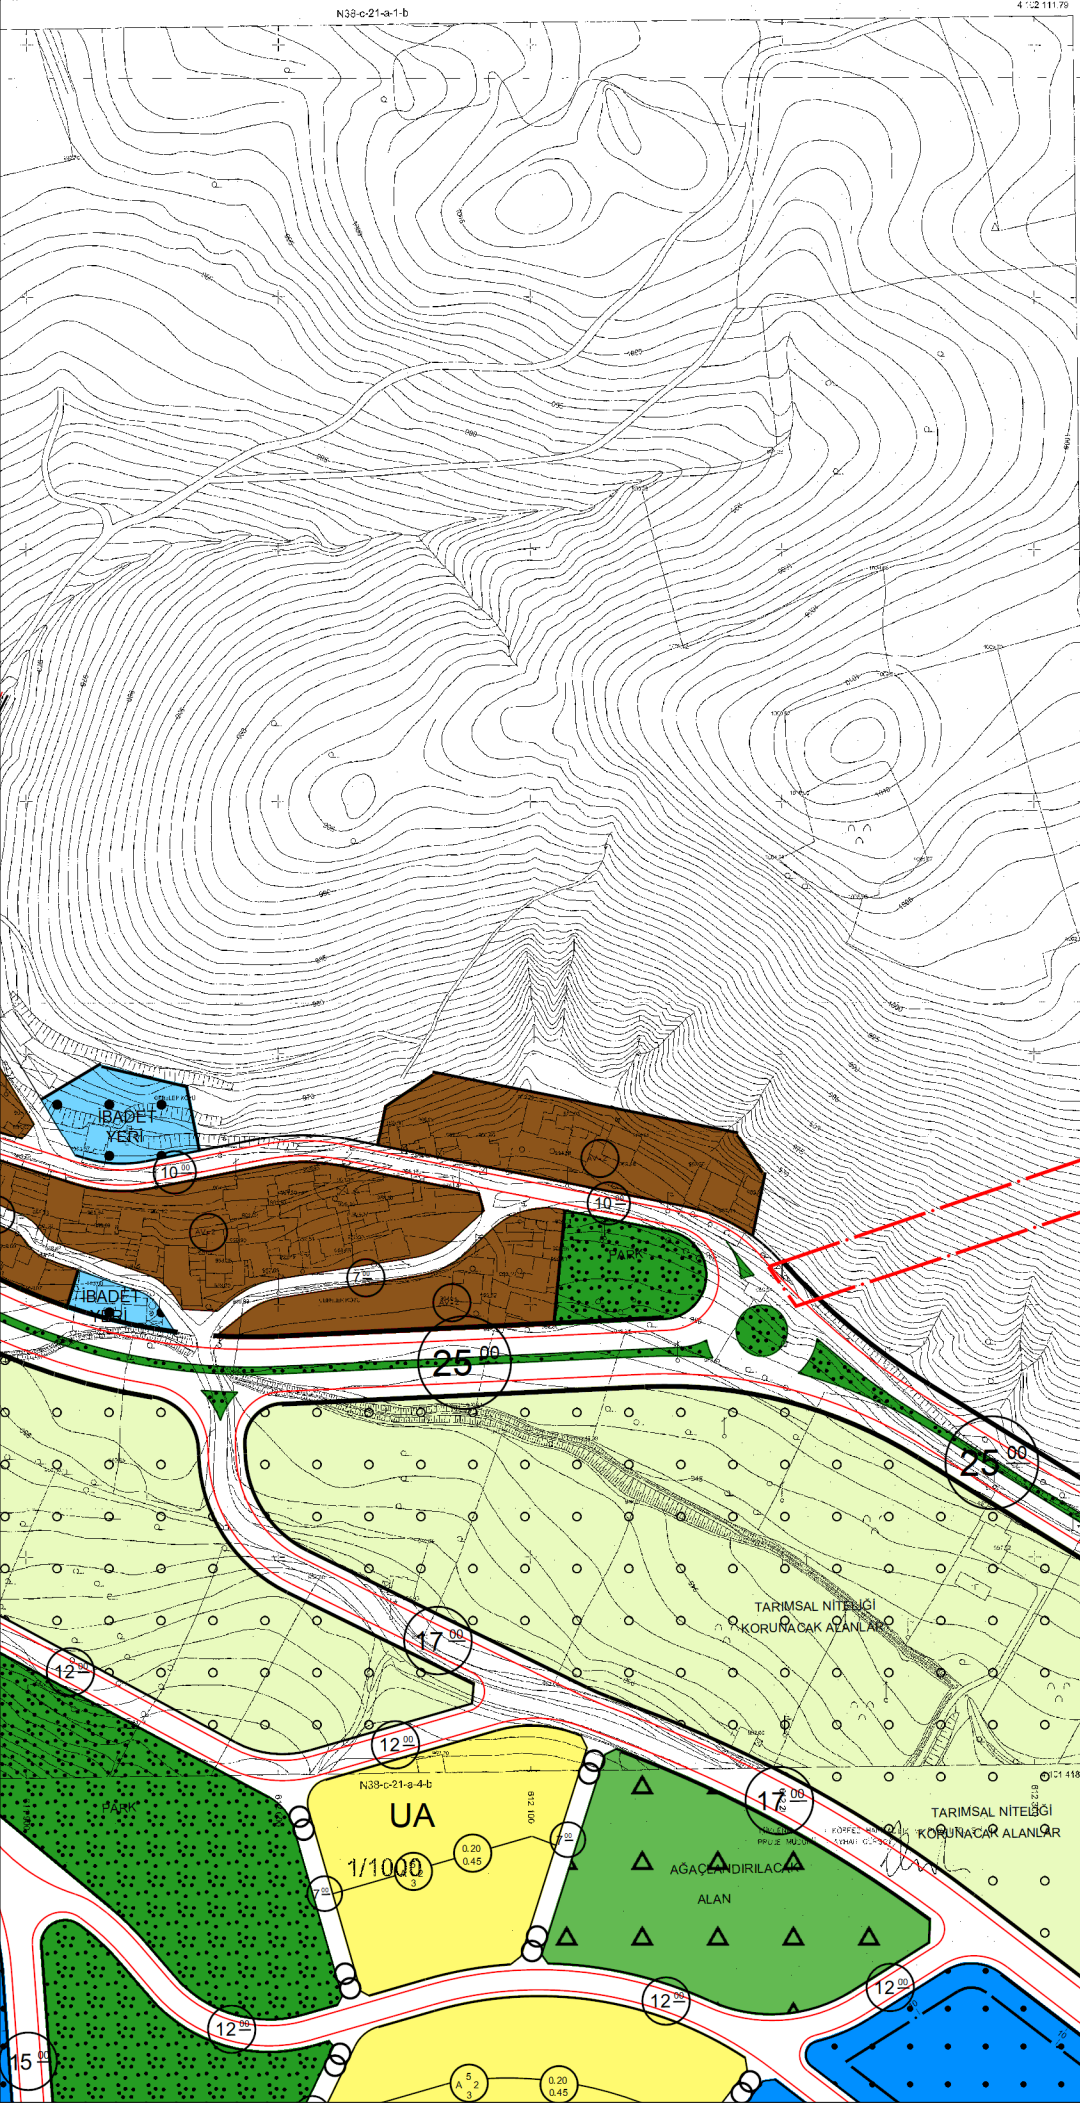

GAZİANTEP
(MERKEZ)
N38-c-21-a-2-d

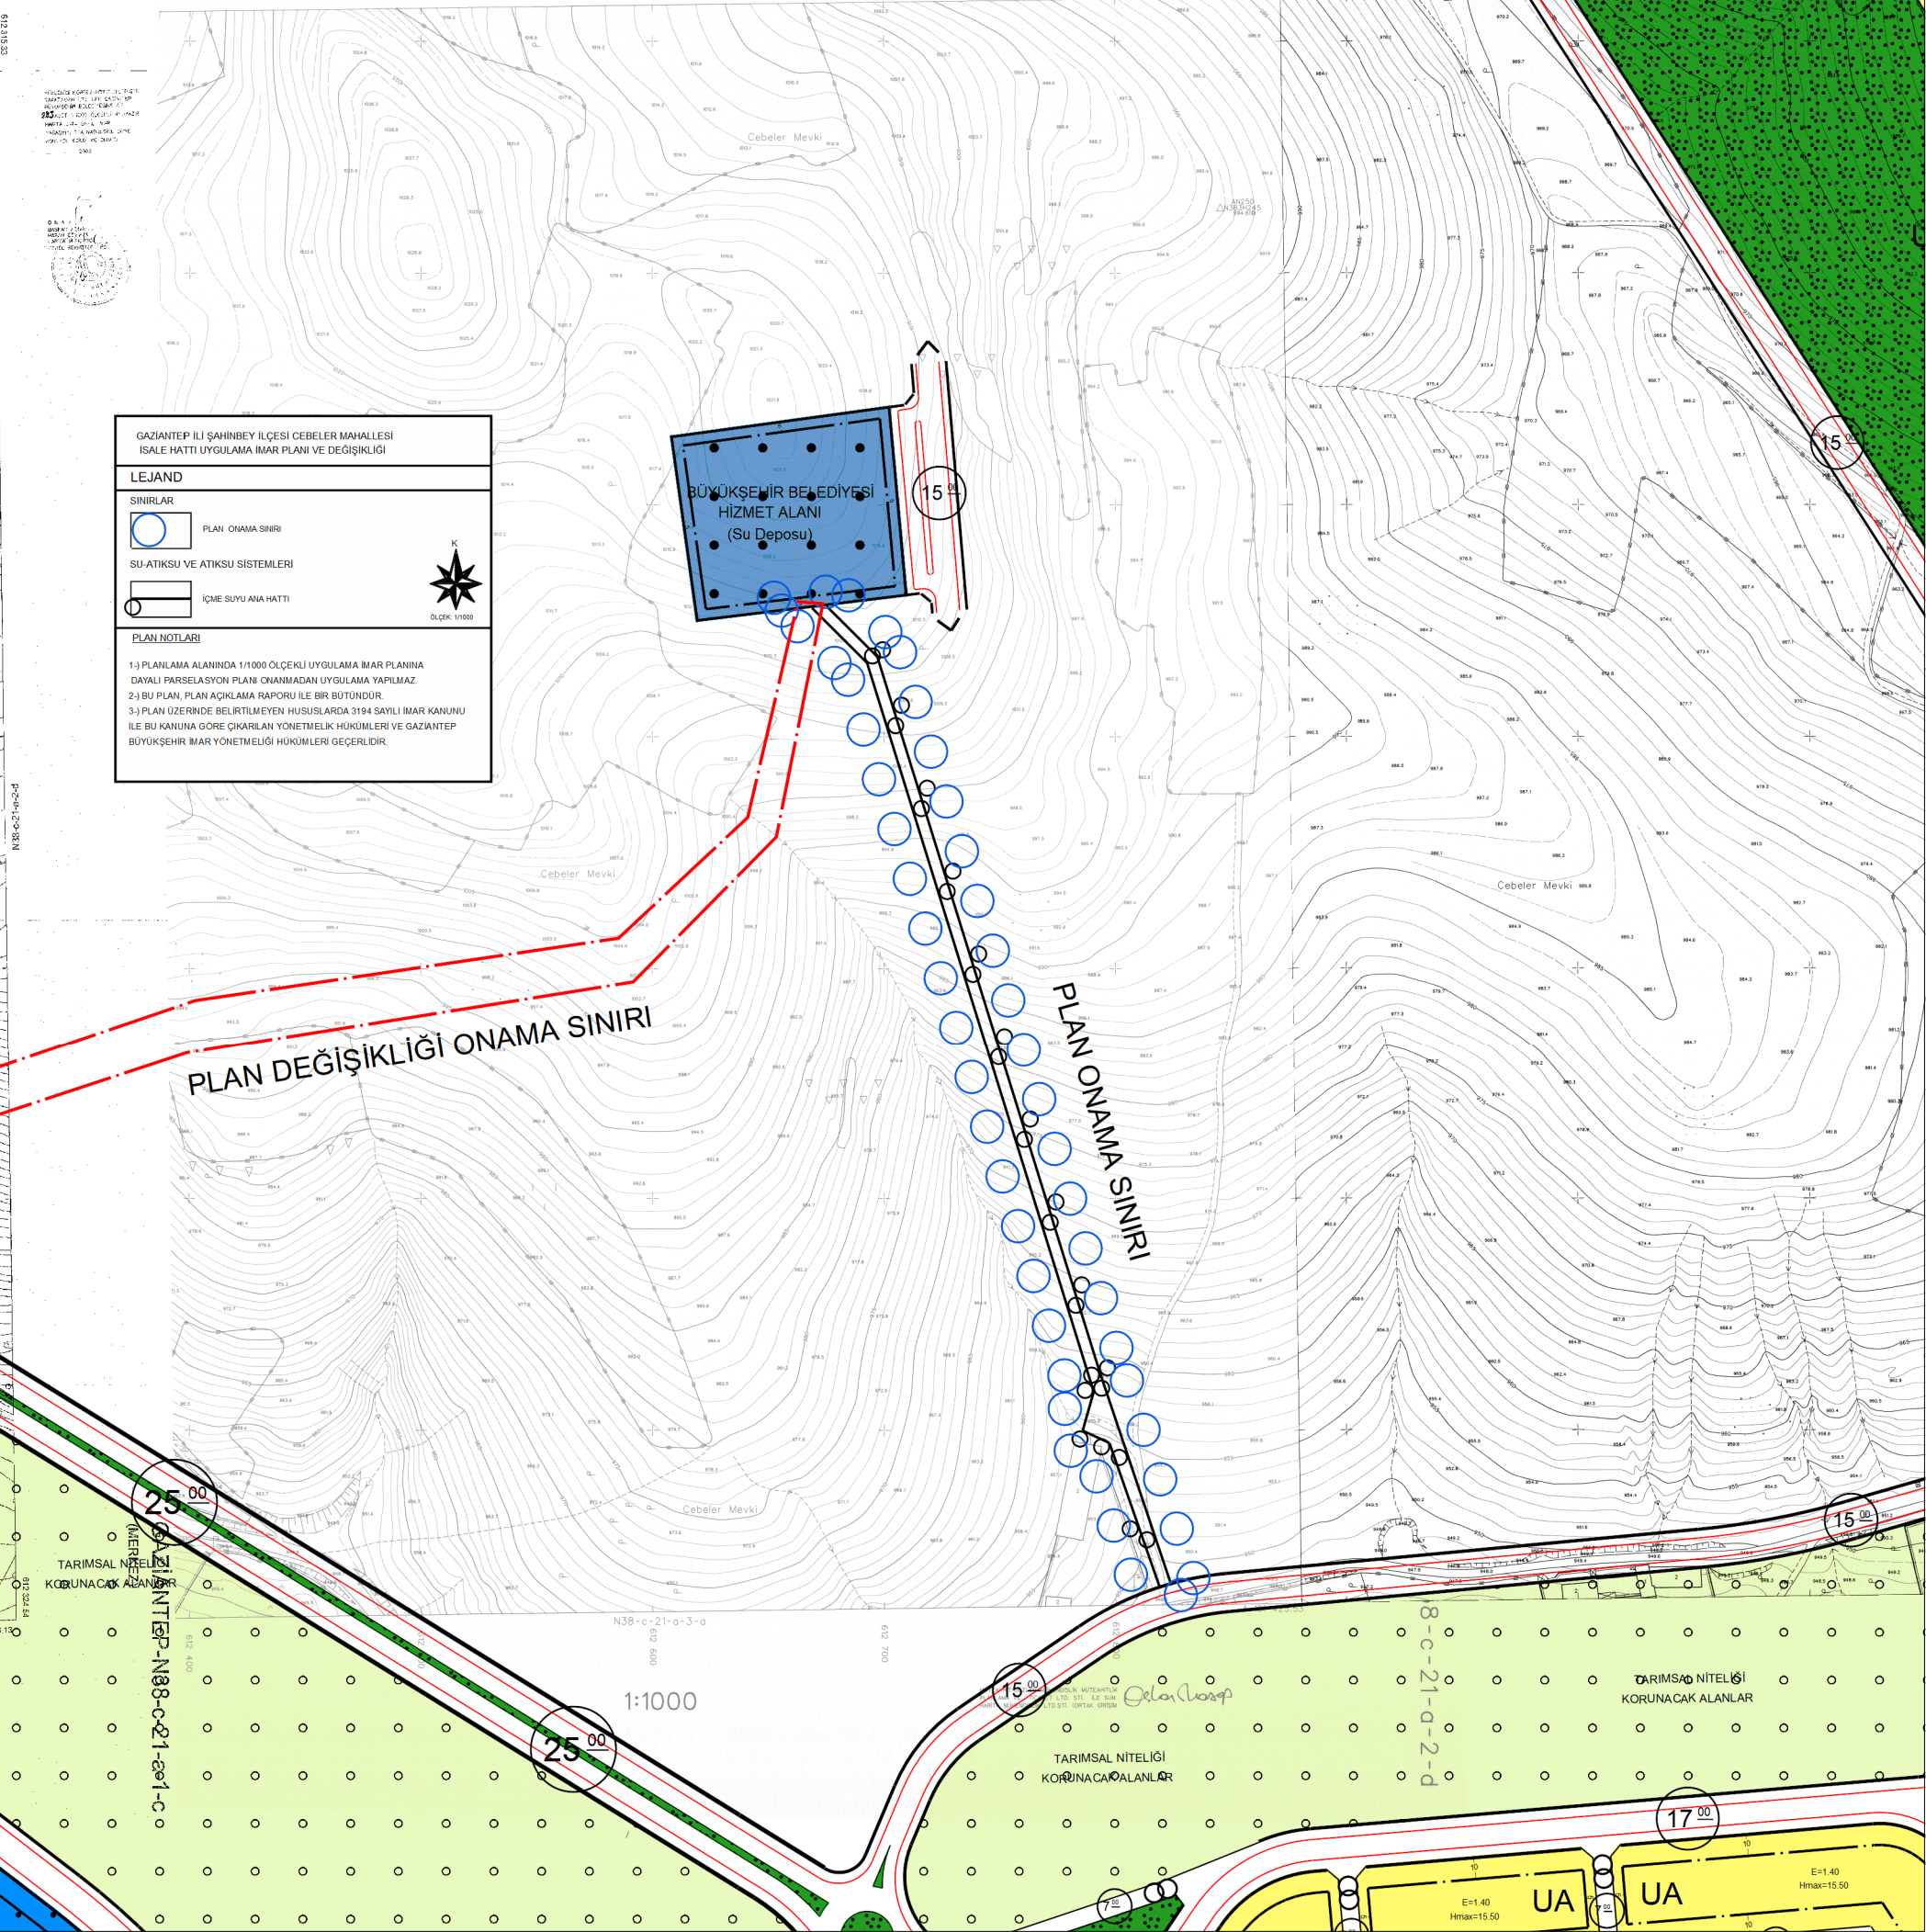

GAZİANTEP İLİ ŞAHİNBEY İLÇESİ CEBELER MAHALLESİ İSALE HATTI UYGULAMA İMAR PLANI VE DEĞİŞİKLİĞİ	
LEJAND	
SINIRLAR	
 PLAN ONAMA SINIRI	
SU-ATIKSU VE ATIKSU SİSTEMLERİ	
 İÇME SUYU ANA HATTI	
PLAN NOTLARI	
1) PLANLAMA ALANINDA 1/1000 ÖLÇEKLİ UYGULAMA İMAR PLANINA DAYALI PARSELASYON PLANI ÇIKANMADAN UYGULAMA YAPILMAZ. 2) BU PLAN, PLAN AÇIKLAMA RAPORU İLE BİR BÜTÜNDÜR. 3) PLAN ÜZERİNDE BELİRTİLMİYEN HUSUSLARDA 3194 SAYILI İMAR KANUNU İLE BU KANUNA GÖRE ÇIKARILAN YÖNETMELİK HÜKÜMLERİ VE GAZİANTEP BÜYÜKŞEHİR İMAR YÖNETMELİĞİ HÜKÜMLERİ GEÇERLİDİR.	

PLAN DEĞİŞİKLİĞİ ONAMA SINIRI

PLAN ONAMA SINIRI

1:1000

8-c-21-a-2-d

UA

UA

E=1.40
Hmax=15.50