


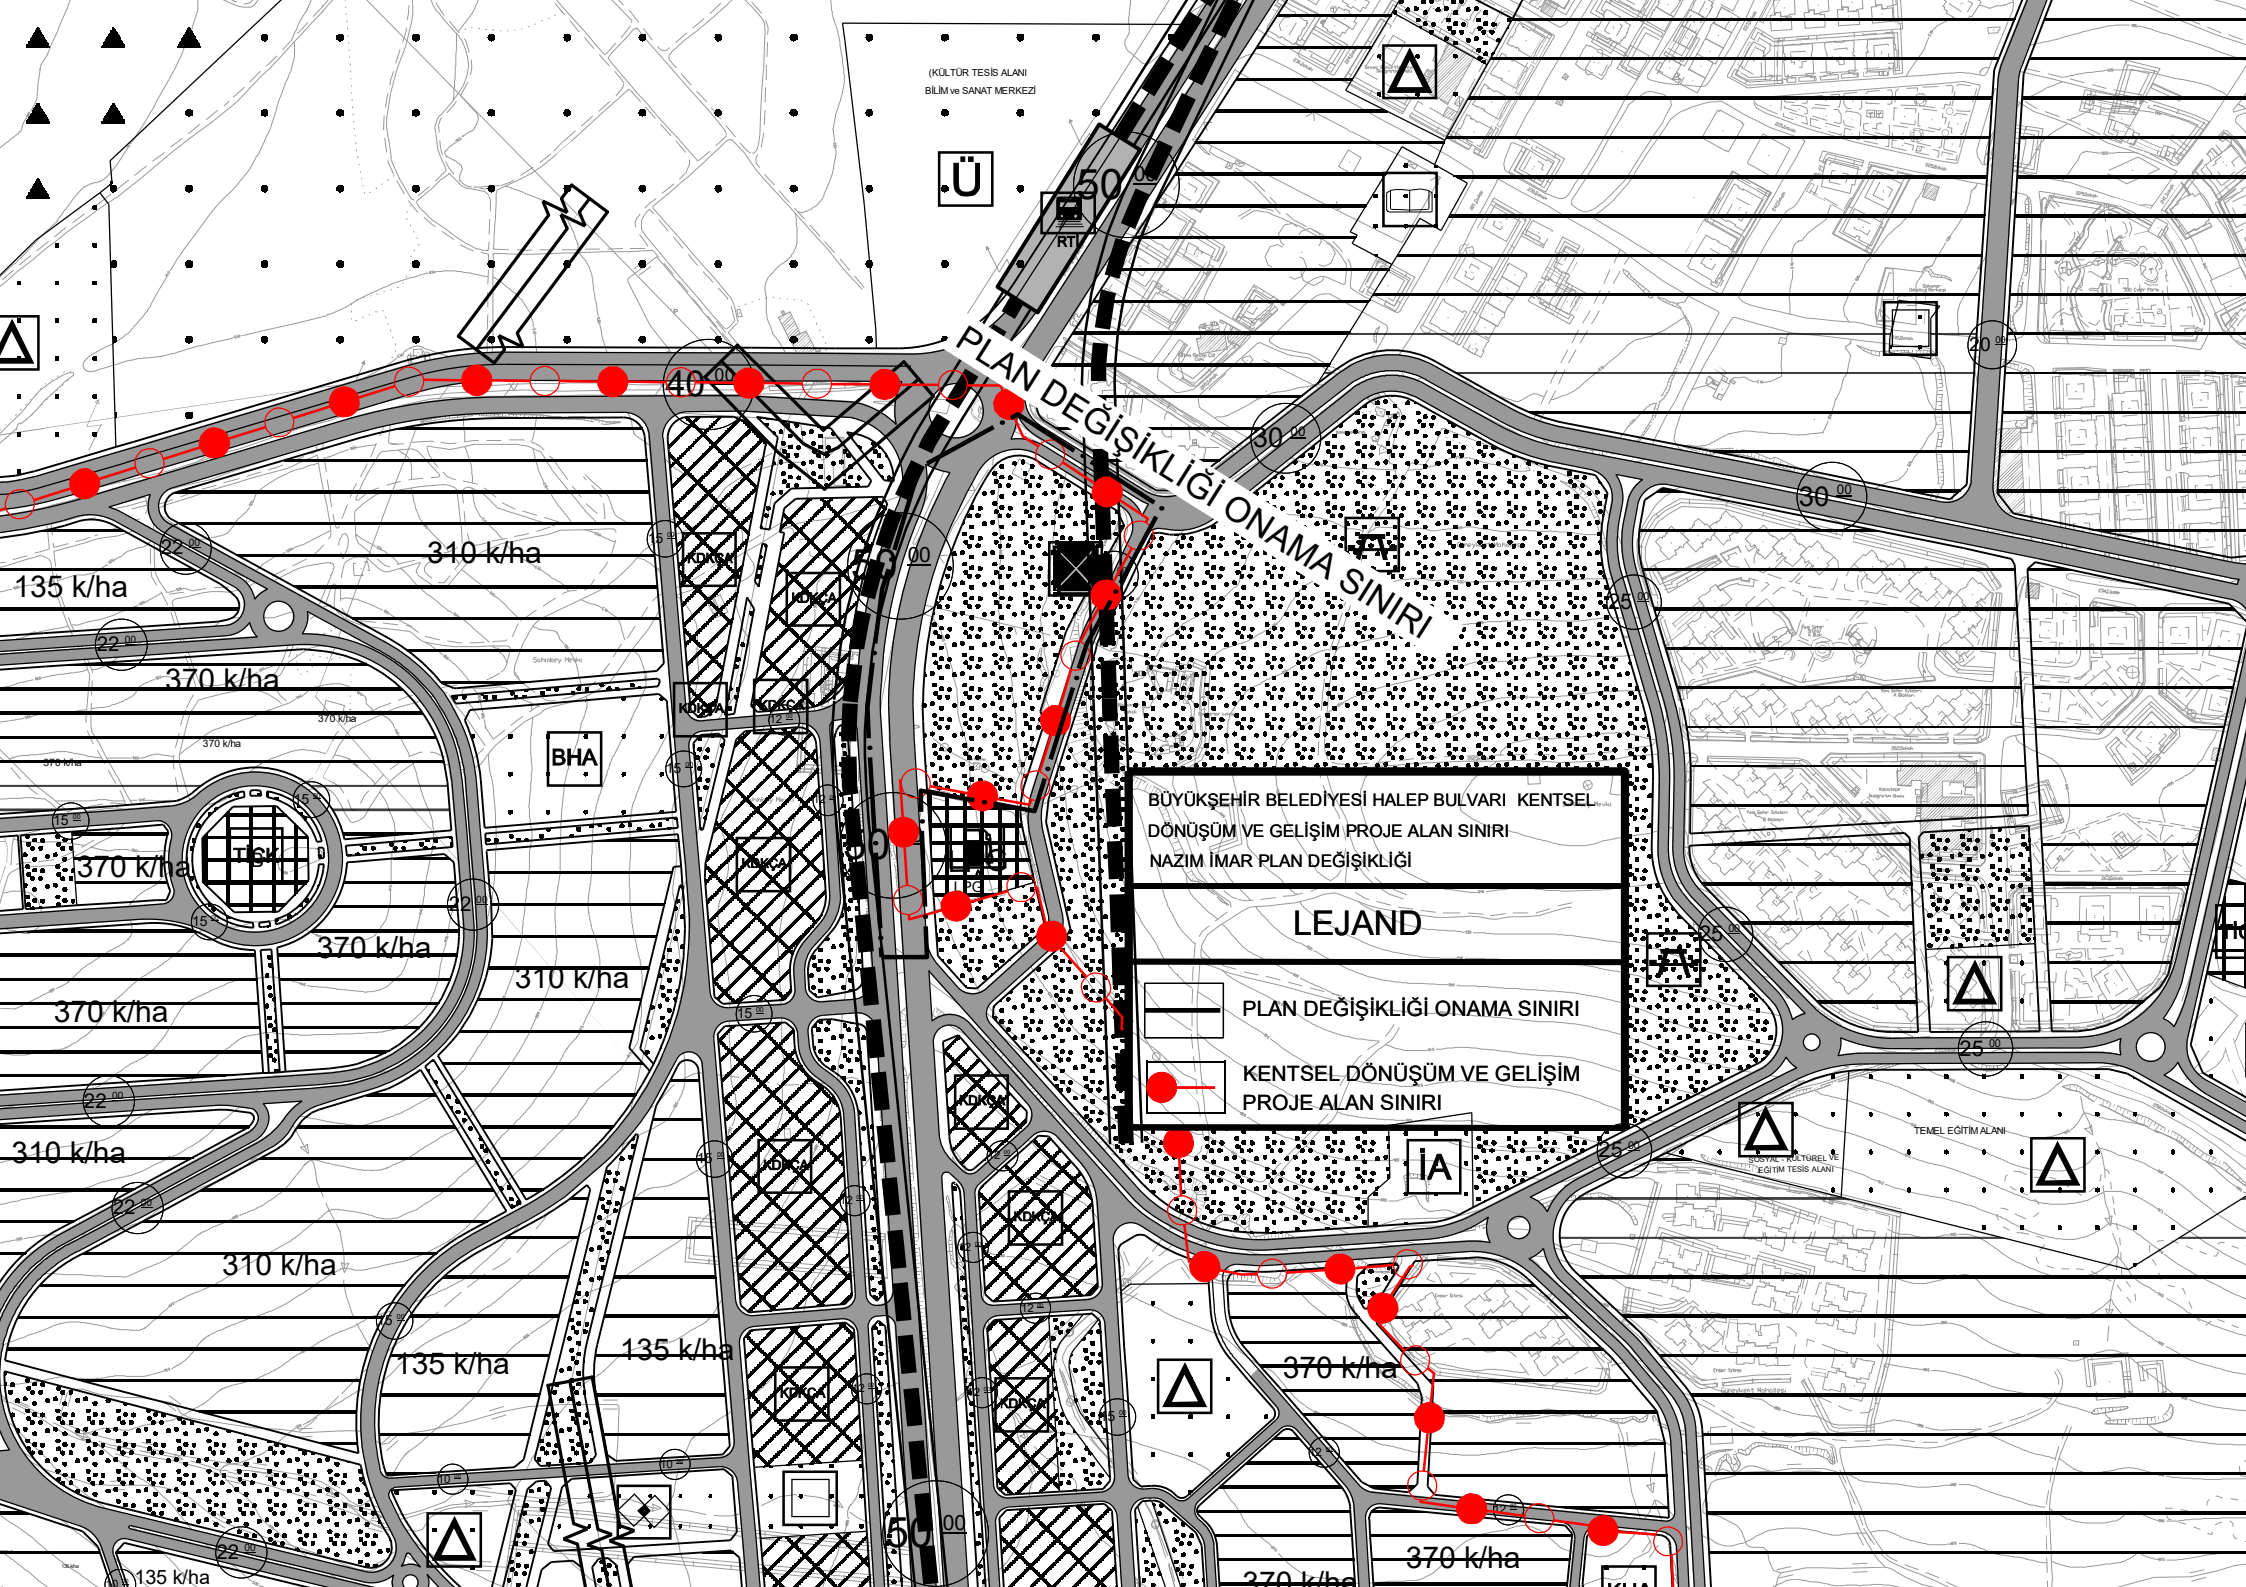

(KÜLTÜR TESİS ALANI
BİLİM ve SANAT MERKEZİ)

Ü

RTI

PLAN DEĞİŞİKLİĞİ ONAMA SINIRI

BÜYÜKŞEHİR BELEDİYESİ HALEP BULVARI KENTSEL
DÖNÜŞÜM VE GELİŞİM PROJE ALAN SINIRI
NAZIM İMAR PLAN DEĞİŞİKLİĞİ

LEJAND

- PLAN DEĞİŞİKLİĞİ ONAMA SINIRI
- KENTSEL DÖNÜŞÜM VE GELİŞİM
PROJE ALAN SINIRI

IA

TEMEL EĞİTİM ALANI
KÜLTÜREL
EĞİTİM TESİS ALANI

TEMEL EĞİTİM ALANI

370 k/ha

370 k/ha

370 k/ha

135 k/ha

135 k/ha

135 k/ha

310 k/ha

310 k/ha

370 k/ha

370 k/ha

370 k/ha

370 k/ha

310 k/ha

135 k/ha