


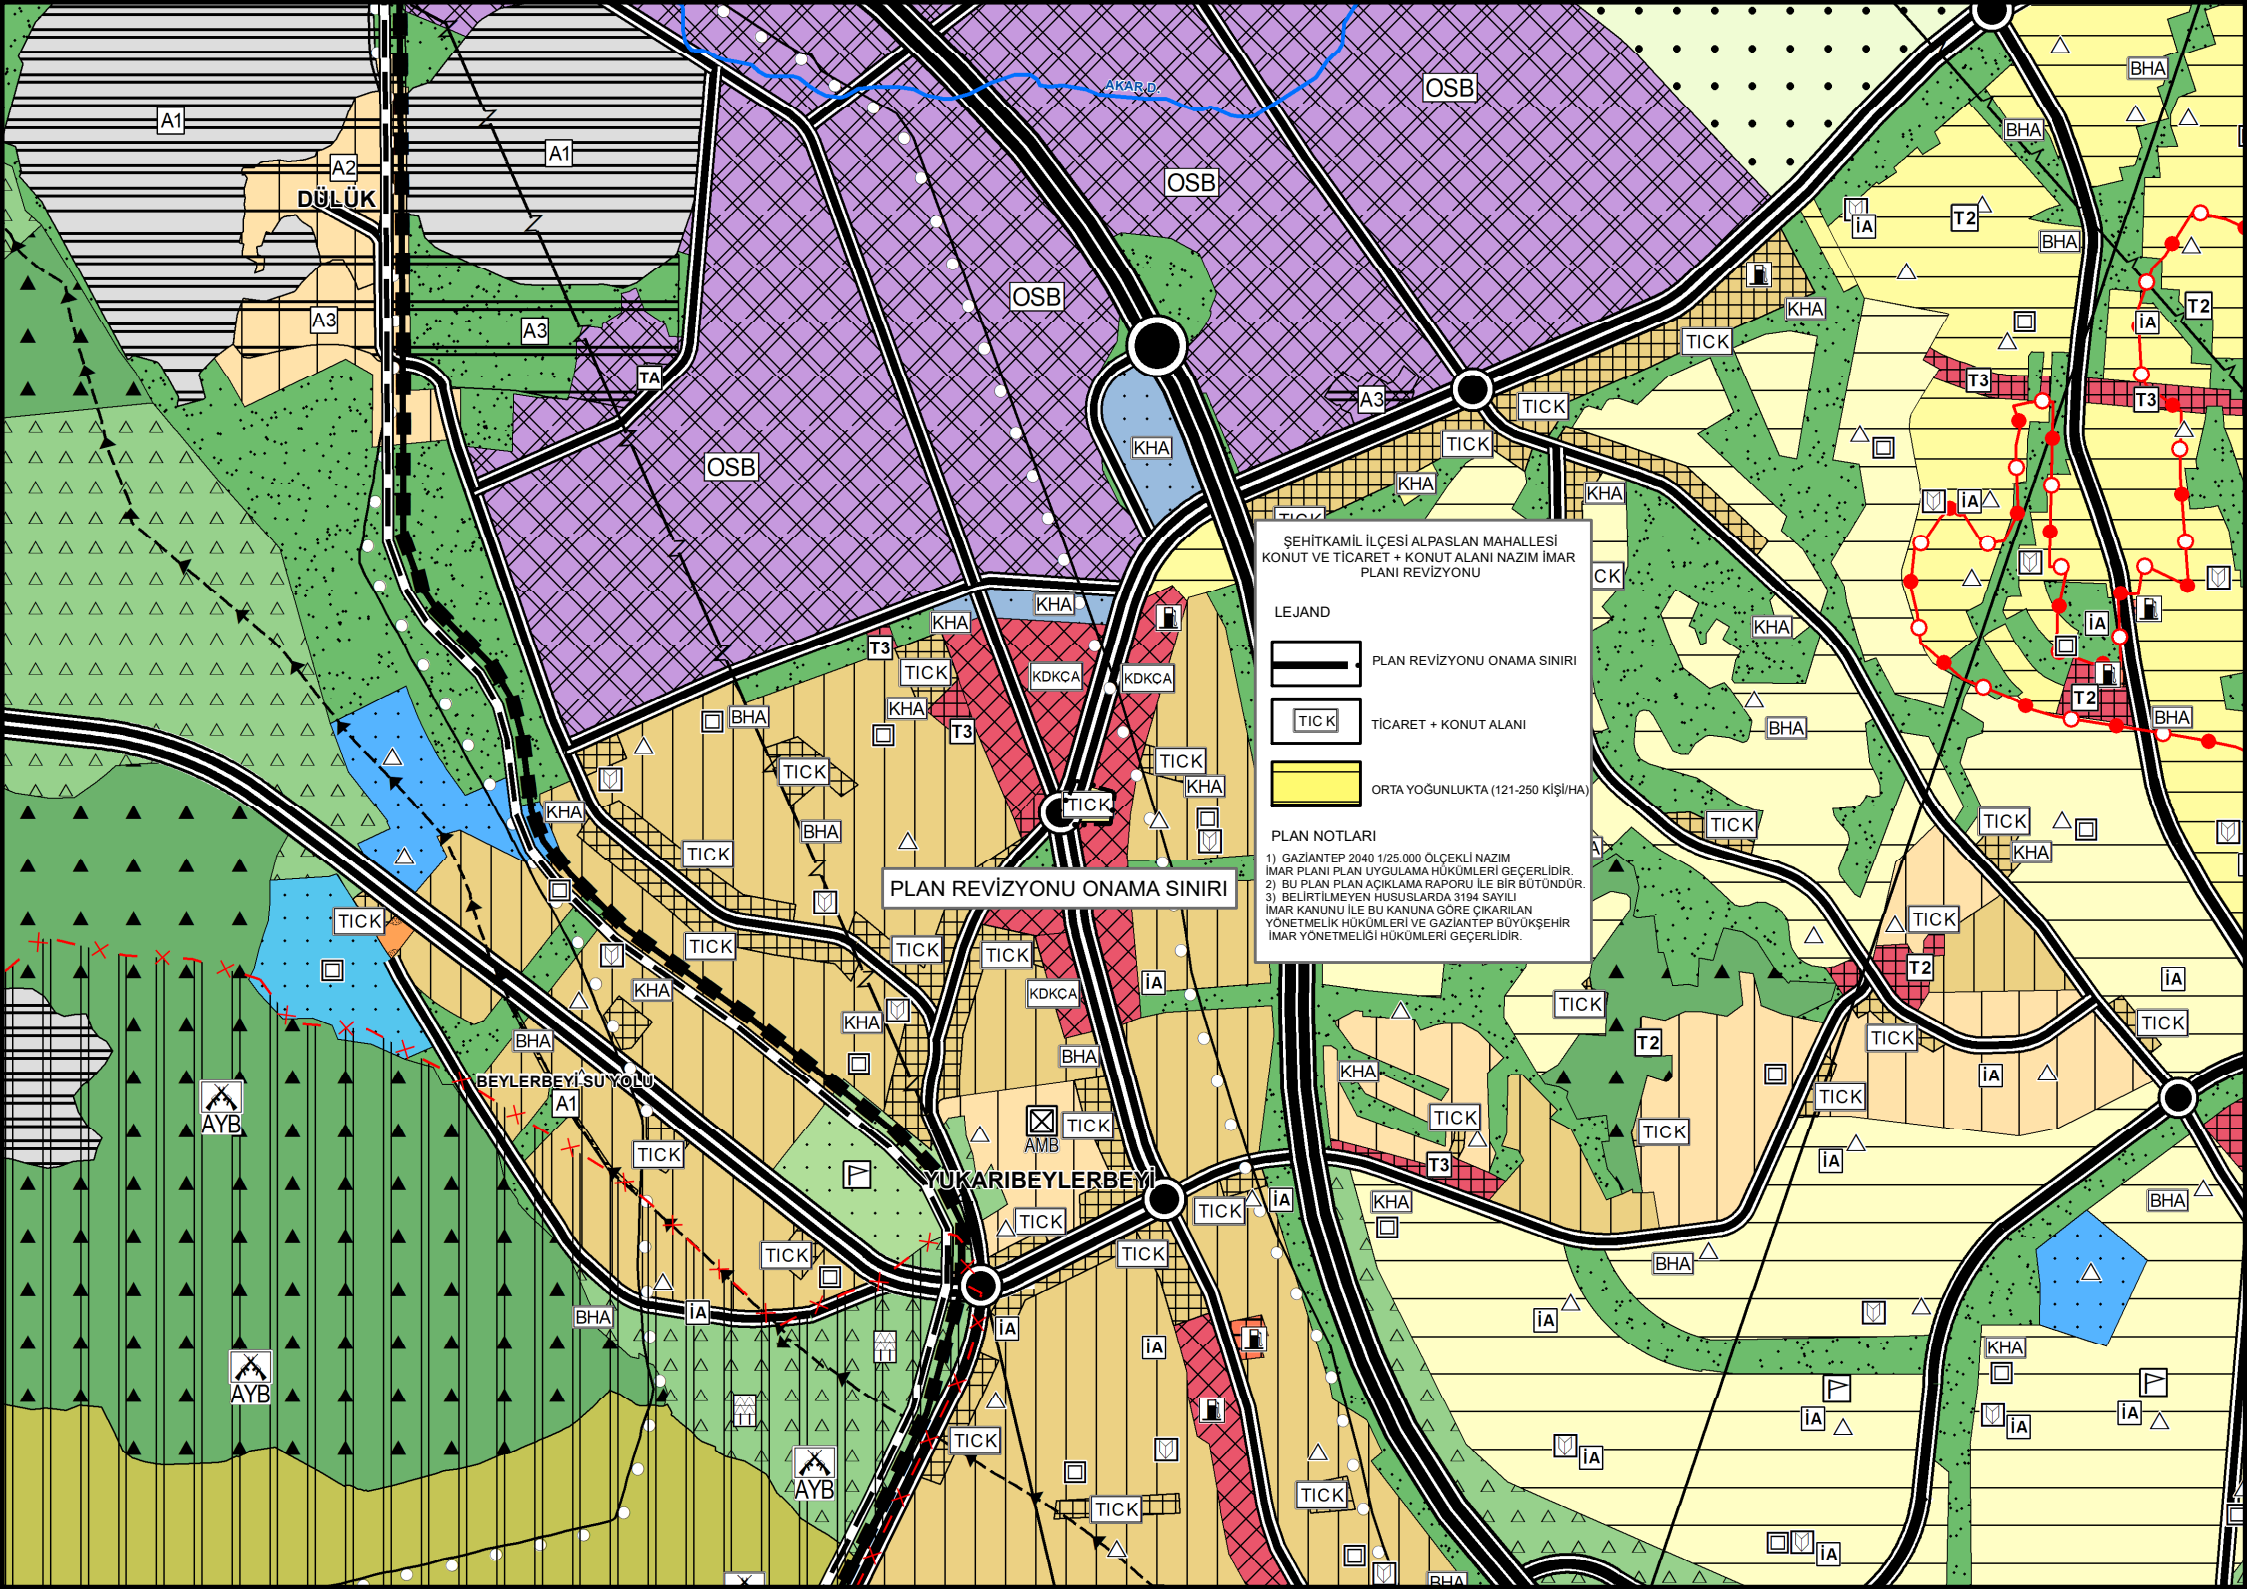

ŞEHİTKAMİL İLÇESİ ALPASLAN MAHALLESİ
KONUT VE TİCARET + KONUT ALANI NAZIM İMAR
PLANI REVİZYONU

LEJAND

PLAN REVİZYONU ONAMA SINIRI

TİCARET + KONUT ALANI

ORTA YOĞUNLUKTA (121-250 KİŞİ/HA)

PLAN NOTLARI

1) GAZİANTEP 2040 1/25.000 ÖLÇEKLİ NAZIM İMAR PLANI PLAN UYGULAMA HÜKÜMLERİ GEÇERLİDİR.

2) BU PLAN PLAN AÇIKLAMA RAPORU İLE BİR BÜTÜNDÜR.

3) BELİRTİLMİYEN HUSUSLARDA 3194 SAYILI İMAR KANUNU İLE BU KANUNA GÖRE ÇIKARILAN YÖNETMELİK HÜKÜMLERİ VE GAZİANTEP BÜYÜKŞEHİR İMAR YÖNETMELİĞİ HÜKÜMLERİ GEÇERLİDİR.