
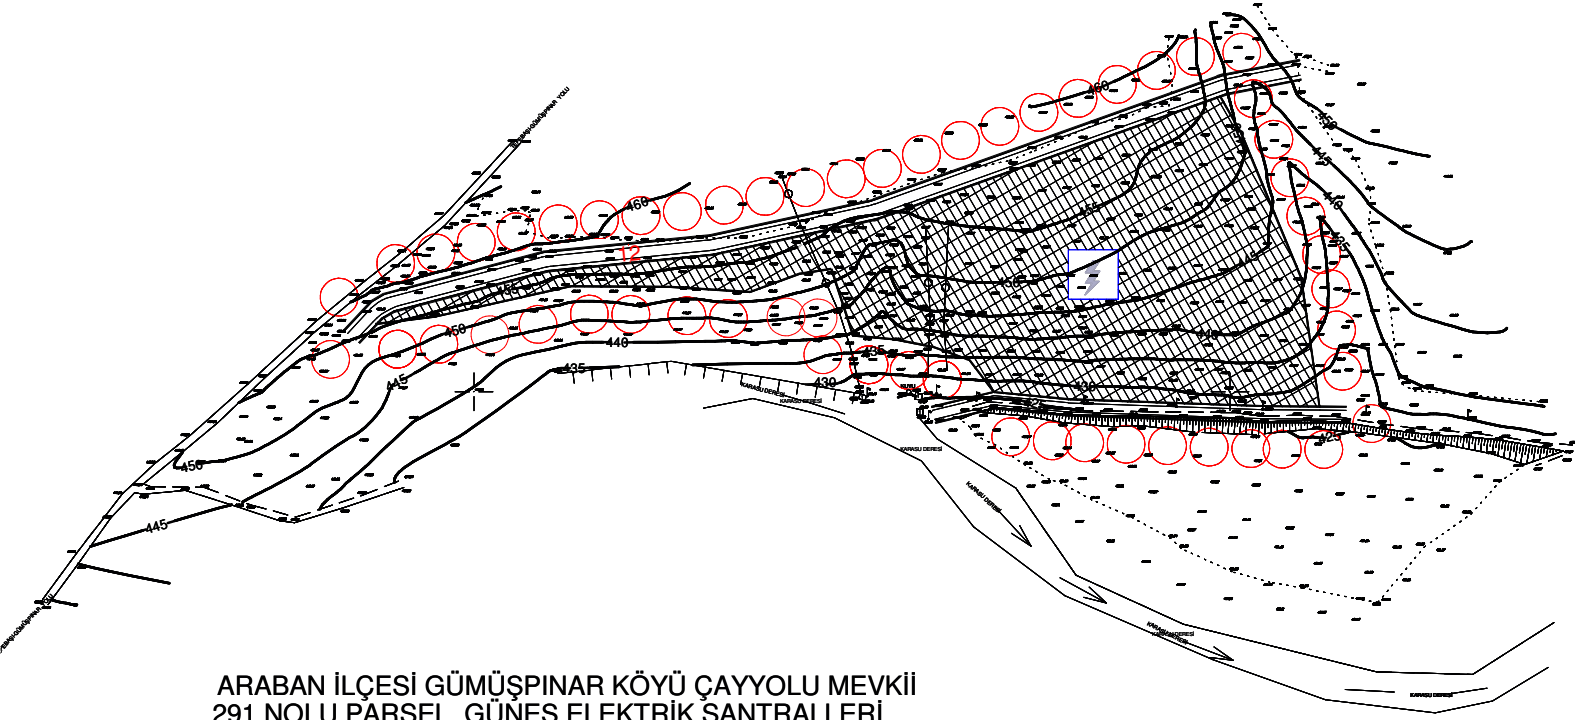
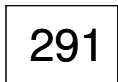


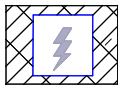

ARABAN İLÇESİ GÜMÜŞPINAR KÖYÜ ÇAYYOLU MEVKİİ
291 NOLU PARSEL, GÜNEŞ ELEKTRİK SANTRALLERİ
KURULUMUNA YÖNELİK NAZIM İMAR PLANI

LEJAND:

	NAZIM İMAR PLANI ONAMA SINIRI
	KADASTRO
	PARSEL NO
	ENERJİ ÜRETİM ALANI

PLAN UYGULAMA HÜKÜMLERİ:

- 1_ SOSYAL DONATI ALANLARI İÇİN 3194 SAYILI İMAR KANUNUNUN OTOYOL YÖNETMELİĞİNDE BELİRTİLEN STANDARTLARA UYGUN YETERLİ BÜYÜKLÜKTE İNŞAAT ALANI DIŞINDA OTOYOL YERİ AYRILACAKTIR.
- 2_ YAPILASMA KOŞULLARI VE ÇEKME MESAFELERİ ALT ÖLÇEKLİ PLANDA (1/1000 UYGULAMA İMAR PLANINDA) BELİRTİLECEKTİR.
- 3_ PLAN ONAMA SINIRI 291 NOLU PARSEL SINIRIDIR.