


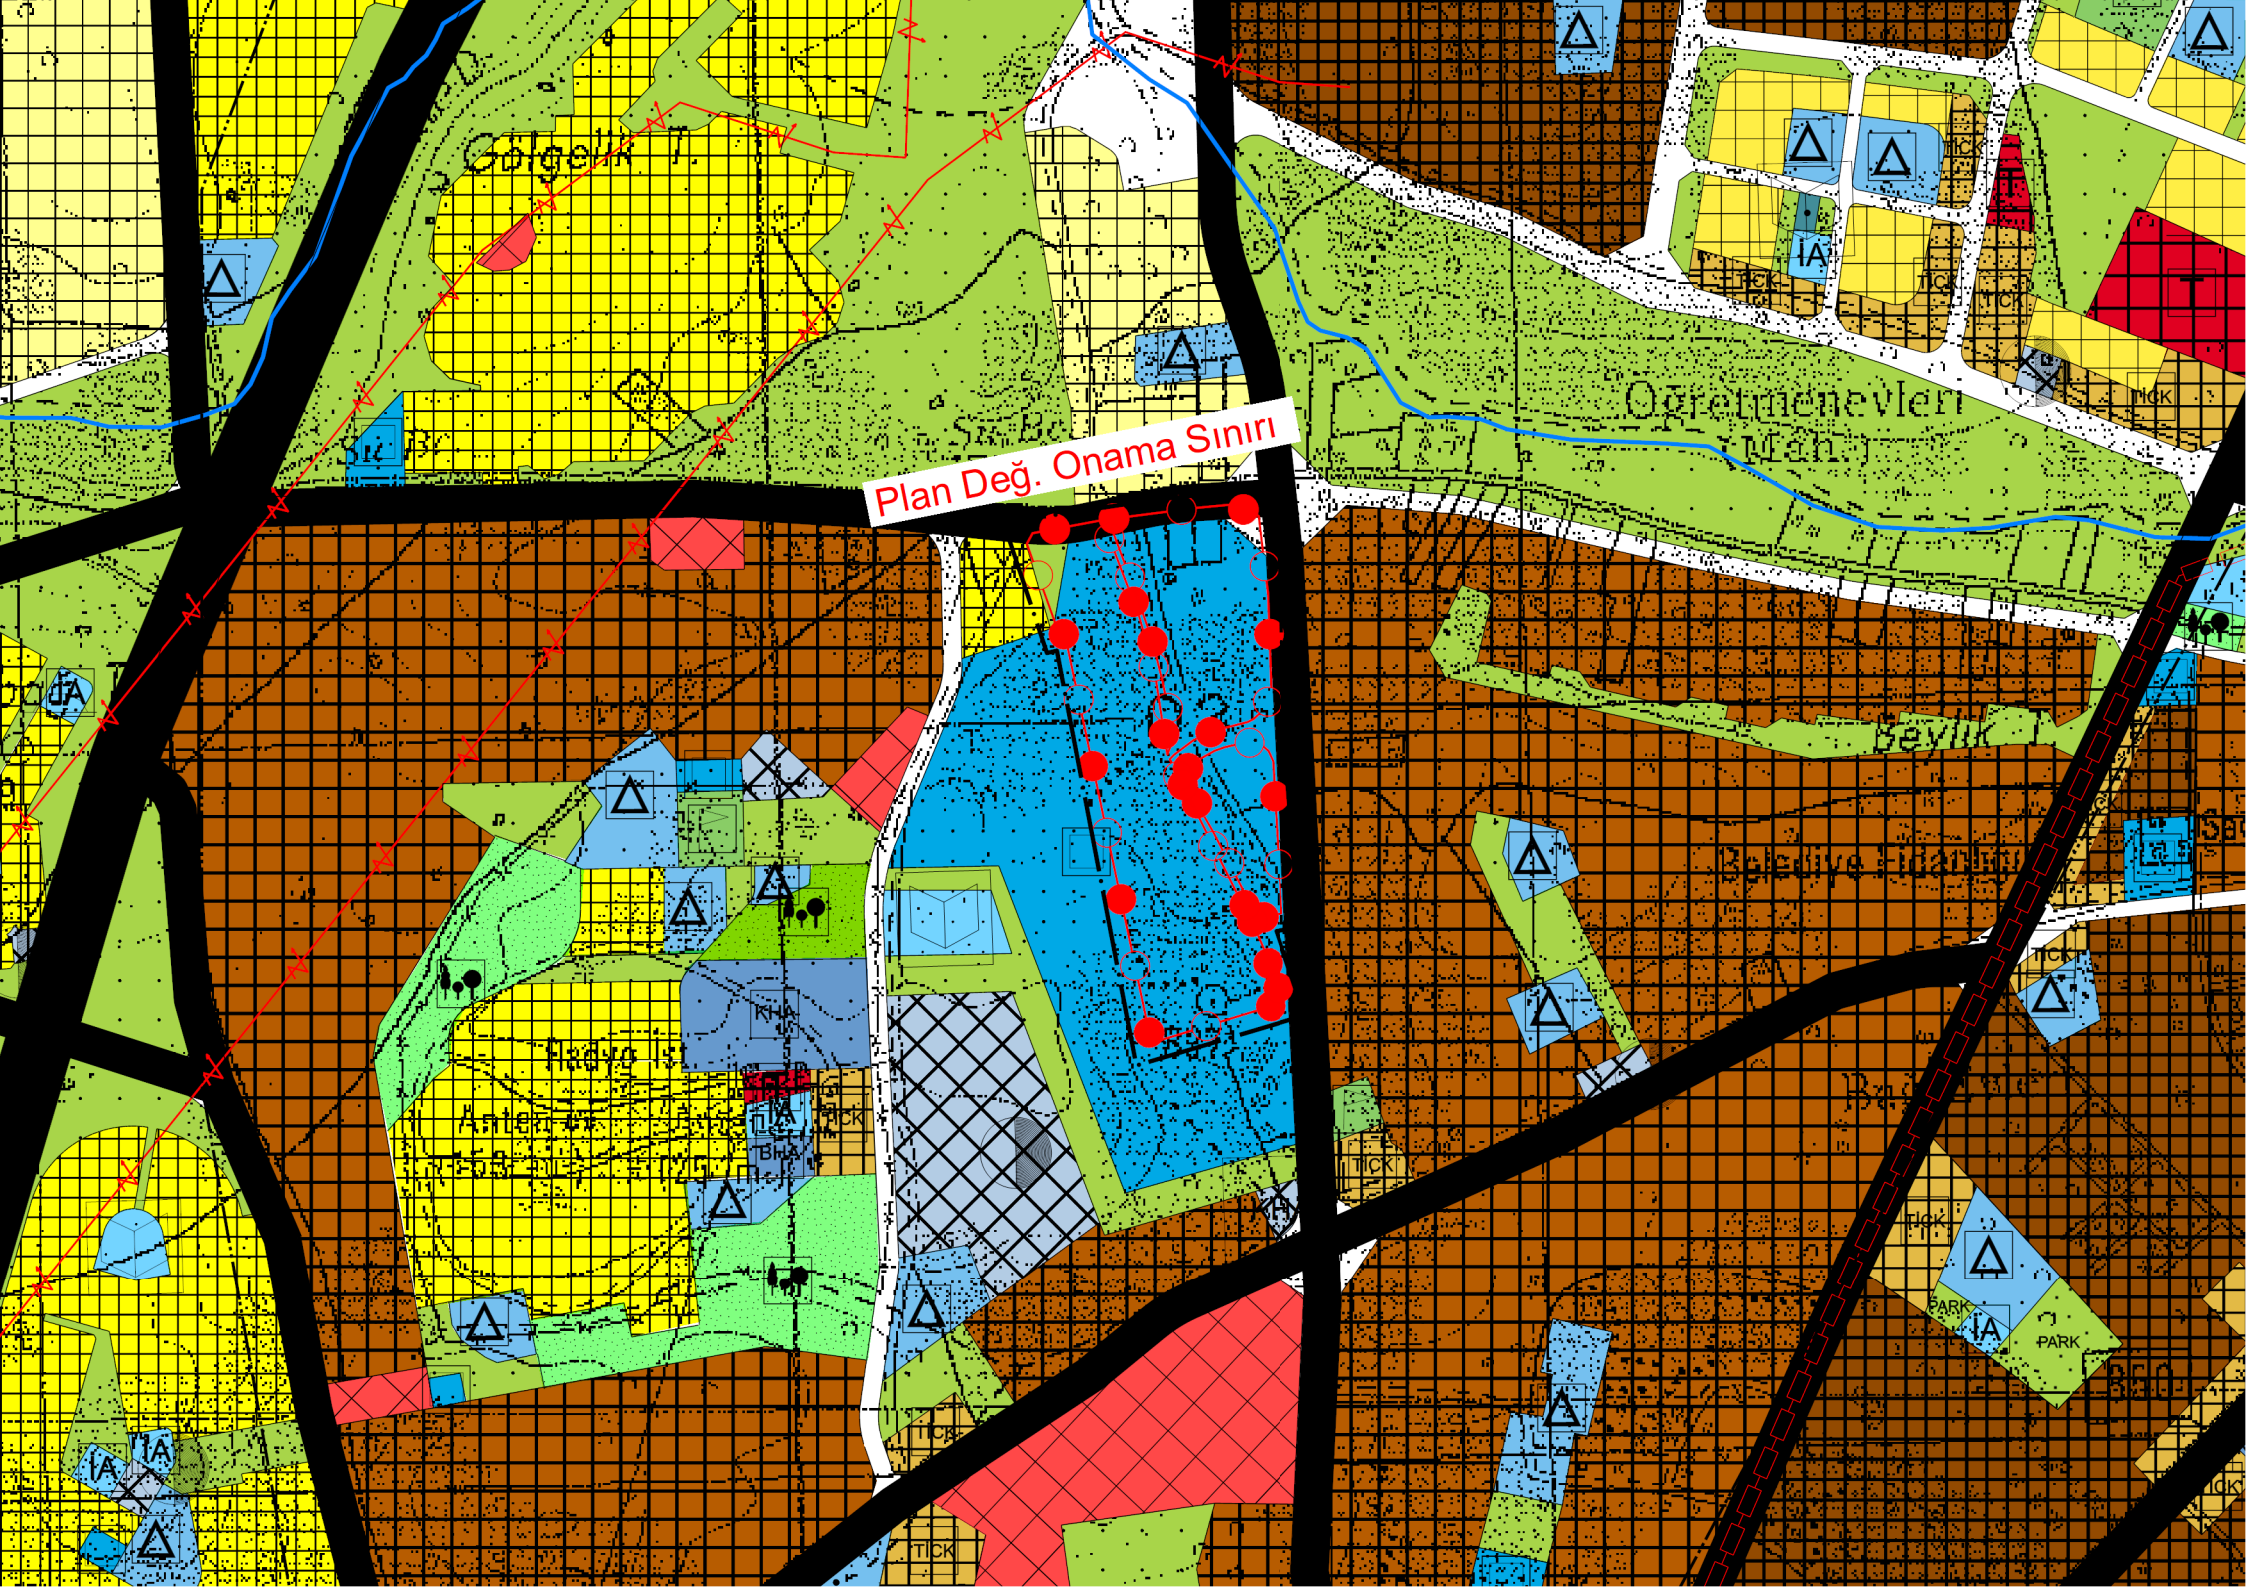

Plan Değ. Onama Sınırı

Göğelir T.

Oğretmenevleri Mah.

Beylik

Zaferane Mah.

Bağ