


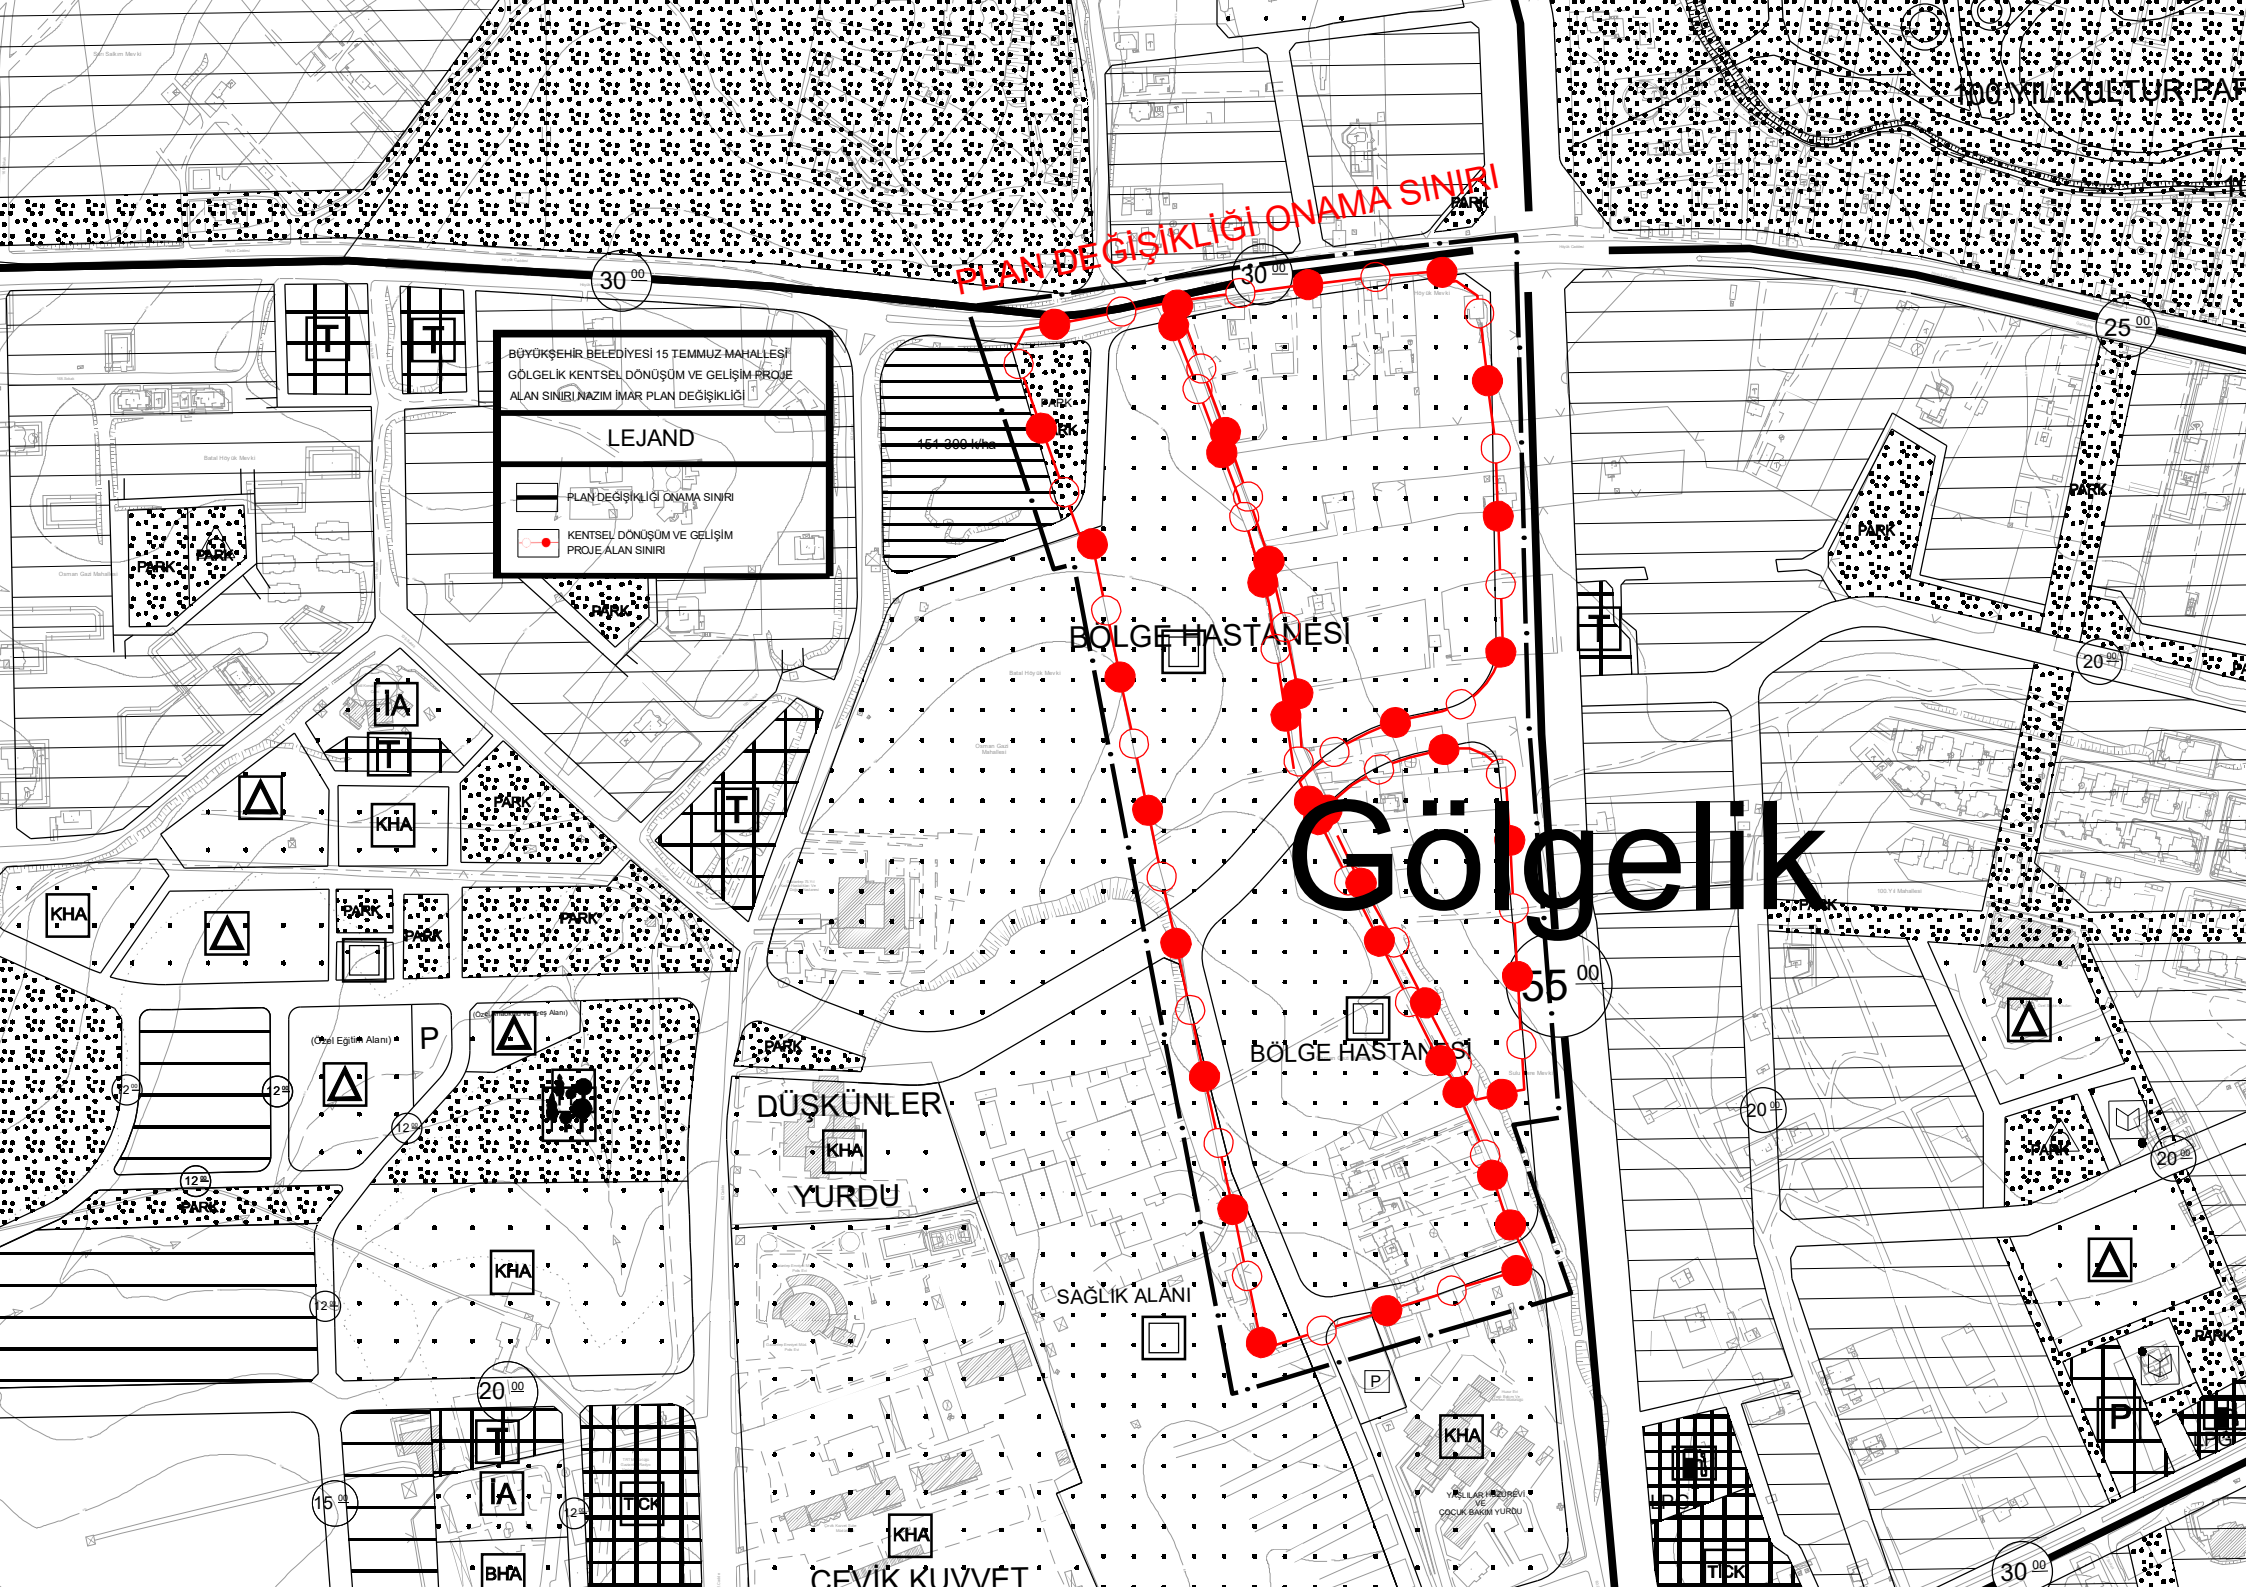

BÜYÜKŞEHİR BELEDİYESİ 15 TEMMUZ MAHALLESİ
GÖLGEKİK KENTSEL DÖNÜŞÜM VE GELİŞİM PROJE
ALAN SINIRI NAZIM İMAR PLAN DEĞİŞİKLİĞİ

LEJAND

- PLAN DEĞİŞİKLİĞİ ONAMA SINIRI
- KENTSEL DÖNÜŞÜM VE GELİŞİM PROJE ALAN SINIRI

Gölgecik