


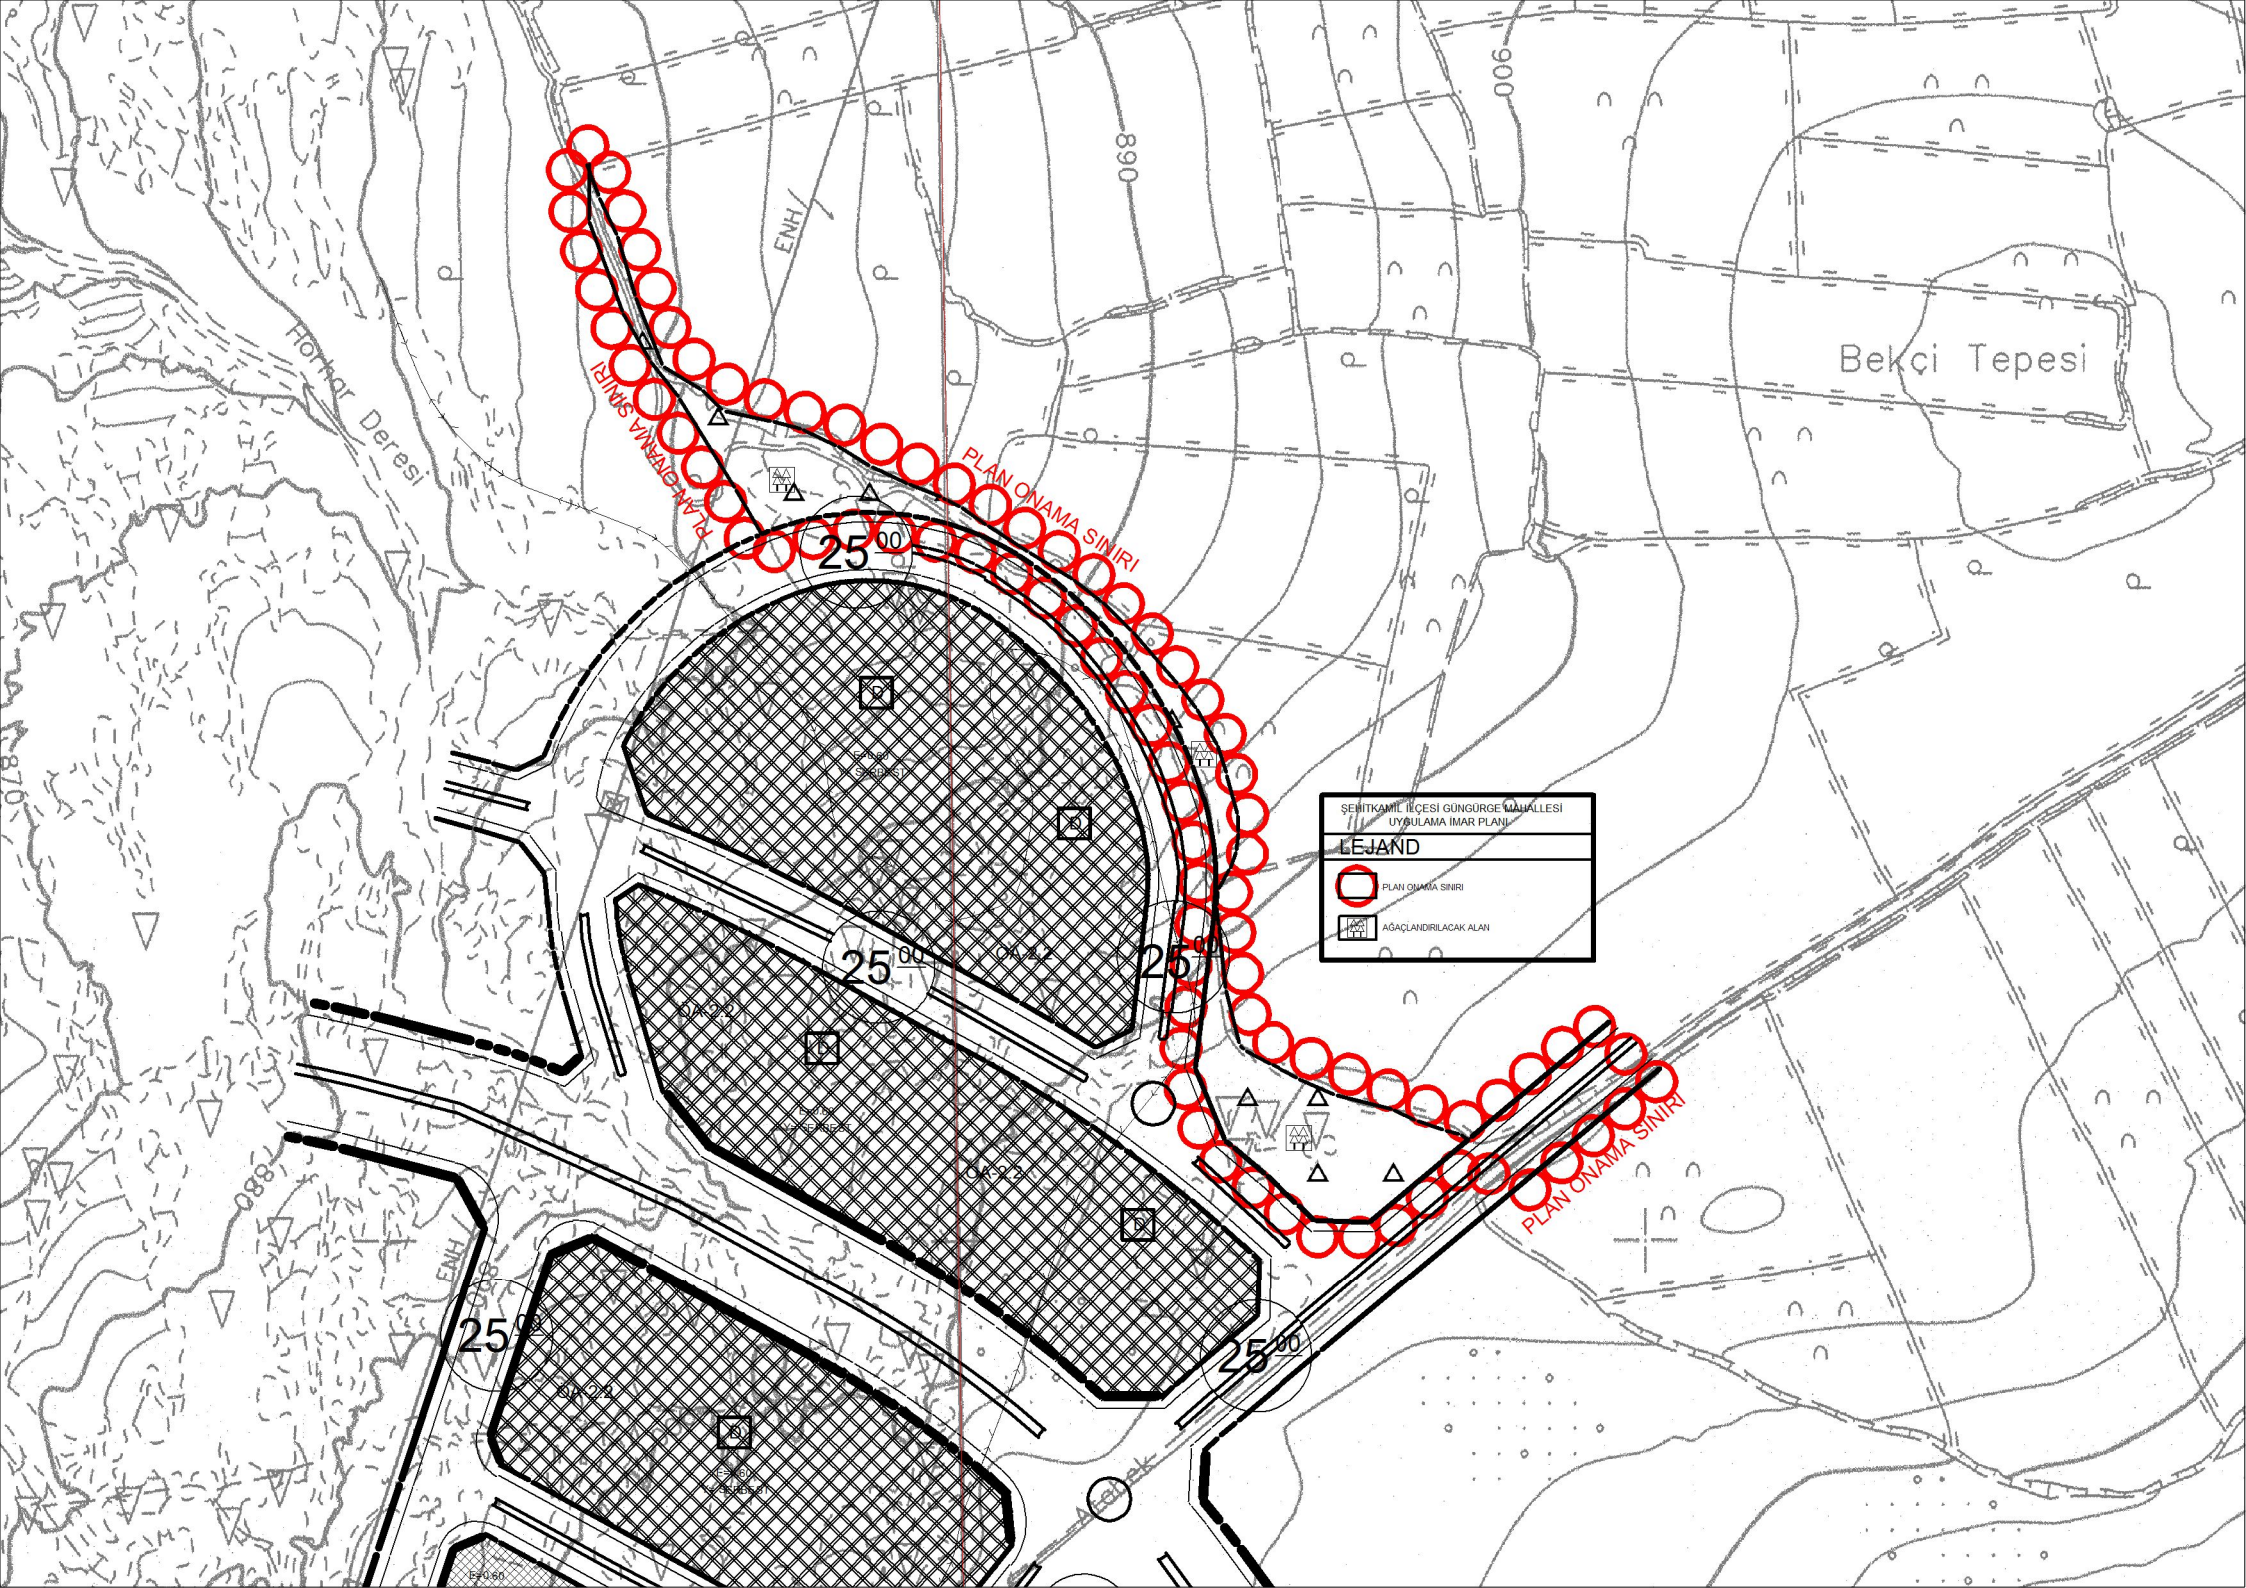

ŞEBİTKAMİT İLÇESİ GÜNGÖRMÜŞ MAHALLESİ
UYUŞULAMA İMAR PLANI

LEJAND

PLAN ONAMA SINIRI

AĞAÇLANDIRILACAK ALAN