


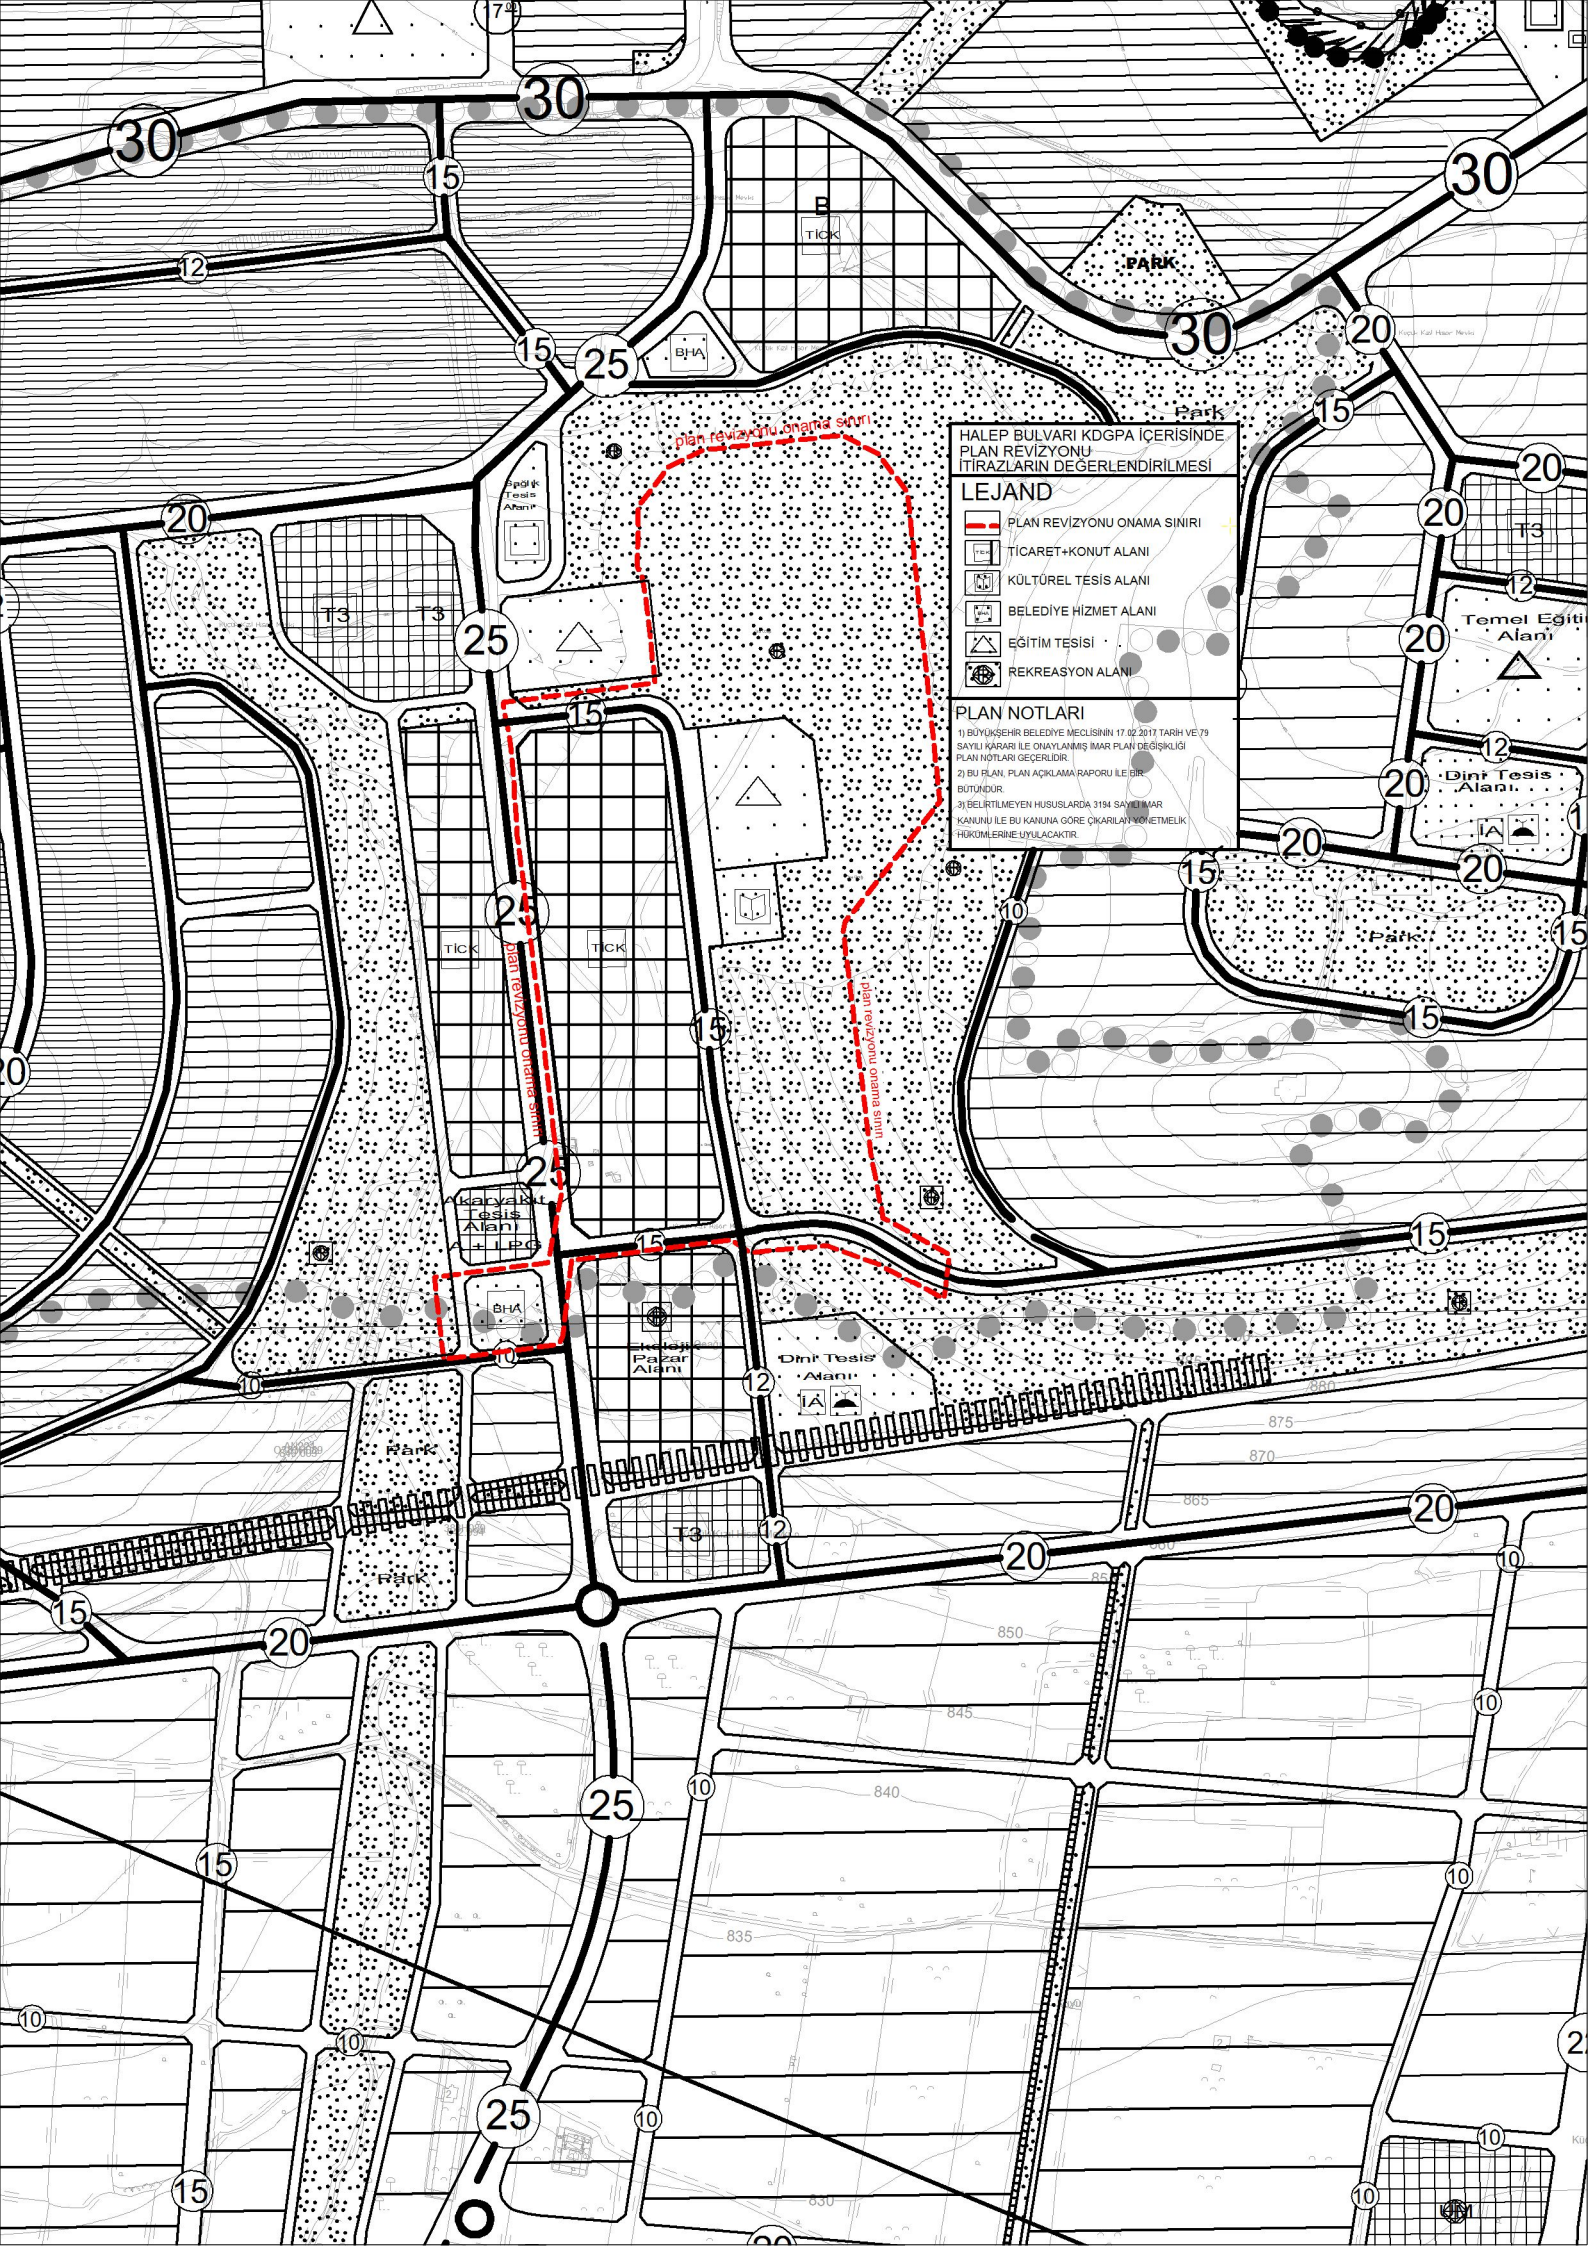

HALEP BULVARI KDGPA İÇERİSİNDE
PLAN REVİZYONU
İTİRAZLARIN DEĞERLENDİRİLMESİ

LEJAND	
	PLAN REVİZYONU ONAMA SINIRI
	TİCARET-KONUT ALANI
	KÜLTÜREL TESİS ALANI
	BELEDİYE HİZMET ALANI
	EĞİTİM TESİSİ
	REKREASYON ALANI

PLAN NOTLARI
1) BÜYÜKŞEHİR BELEDİYE MECLİSİNİN 17.02.2017 TARİH VE 79 SAYILI KARARI İLE ONAYLANMIŞ İMAR PLANI DEĞİŞİKLİĞİ PLAN NOTLARI GEÇERLİDİR.
2) BU PLAN, PLAN AÇIKLAMA RAPORU İLE BİR BÜTÜNDÜR.
3) BELİRTİLMİYEN HUSUSLARDA 3194 SAYILI İMAR KANUNU İLE BU KANUNA GÖRE ÇIKARILAN YÖNETMELİK HÖKÜMLERİNE UYULACAKTIR.