


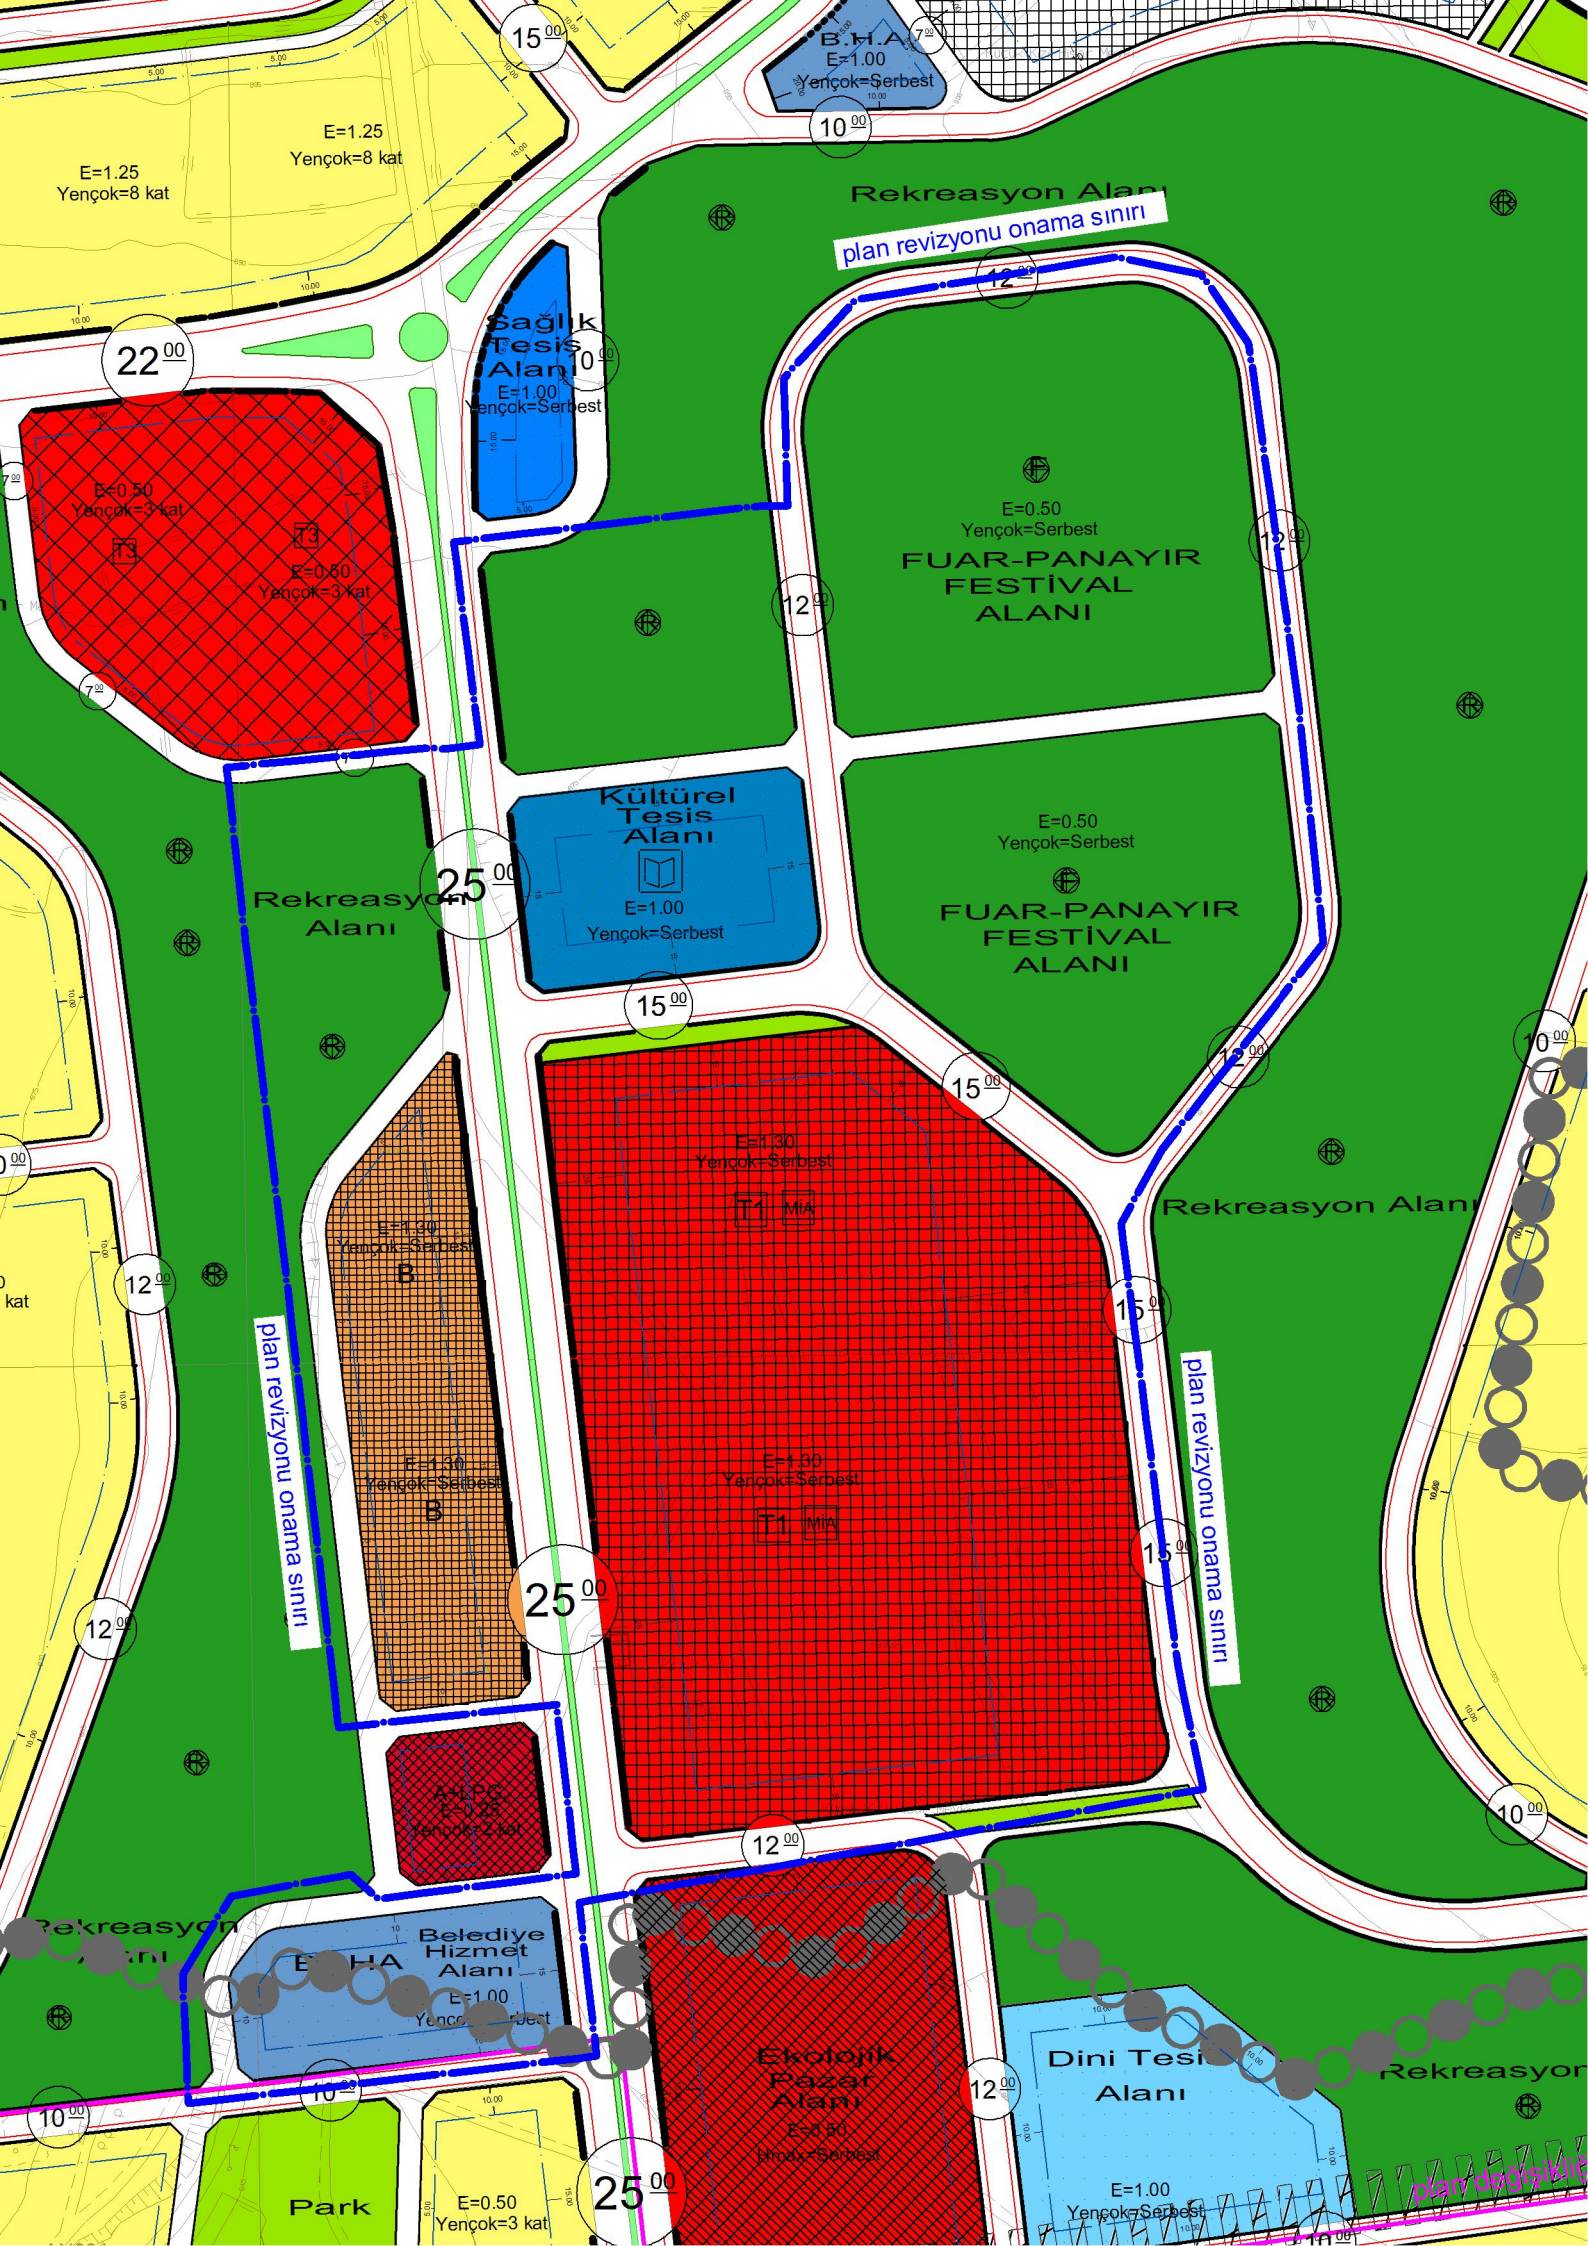

15.00

B.M.A.
E=1.00
Yençok=Serbest

10.00

E=1.25
Yençok=8 kat

22.00

E=0.50
Yençok=3 kat

E=0.60
Yençok=3 kat

Sağlık
Tesis
Alanı
E=1.00
Yençok=Serbest

Rekreasyon Alanı
plan revizyonu onama sınırı

12.00

E=0.50
Yençok=Serbest
FUAR-PANAYIR
FESTİVAL
ALANI

12.00

12.00

Rekreasyon
Alanı

25.00

Kültürel
Tesis
Alanı
E=1.00
Yençok=Serbest

15.00

E=0.50
Yençok=Serbest
FUAR-PANAYIR
FESTİVAL
ALANI

12.00

Rekreasyon Alanı

E=1.30
Yençok=Serbest

T1 MIA

E=1.30
Yençok=Serbest

B

E=1.30
Yençok=Serbest

B

E=1.30
Yençok=Serbest

T1 MIA

25.00

plan revizyonu onama sınırı

plan revizyonu onama sınırı

A+EPG
E=1.25
Yençok=2 kat

12.00

Belediye
Hizmet
Alanı
E=1.00
Yençok=Serbest

Ekolojik
Pazar
Alanı
E=1.50
Yençok=Serbest

Dini Tesis
Alanı

E=1.00
Yençok=Serbest

Park

E=0.50
Yençok=3 kat

25.00

plan değişikliği