


Askeri Boğa


PLAN ONAMA SINIRI

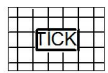

TİCARET+KONUT ALANI (500 K/ha)

1_ İSLAHİYE İLÇESİ İ. ETAP REVİZYON NAZIM İMAR PLANI
PLAN NOTLARI GEÇERLİDİR.

3_) BELİRTİLMİYEN HUSUSLARDA 3194 SAYILI İMAR KANUNU VE
BU KANUNUNA GÖRE ÇIKARILMIŞ YÖNETMELİK HÜKÜMLERİ GEÇ

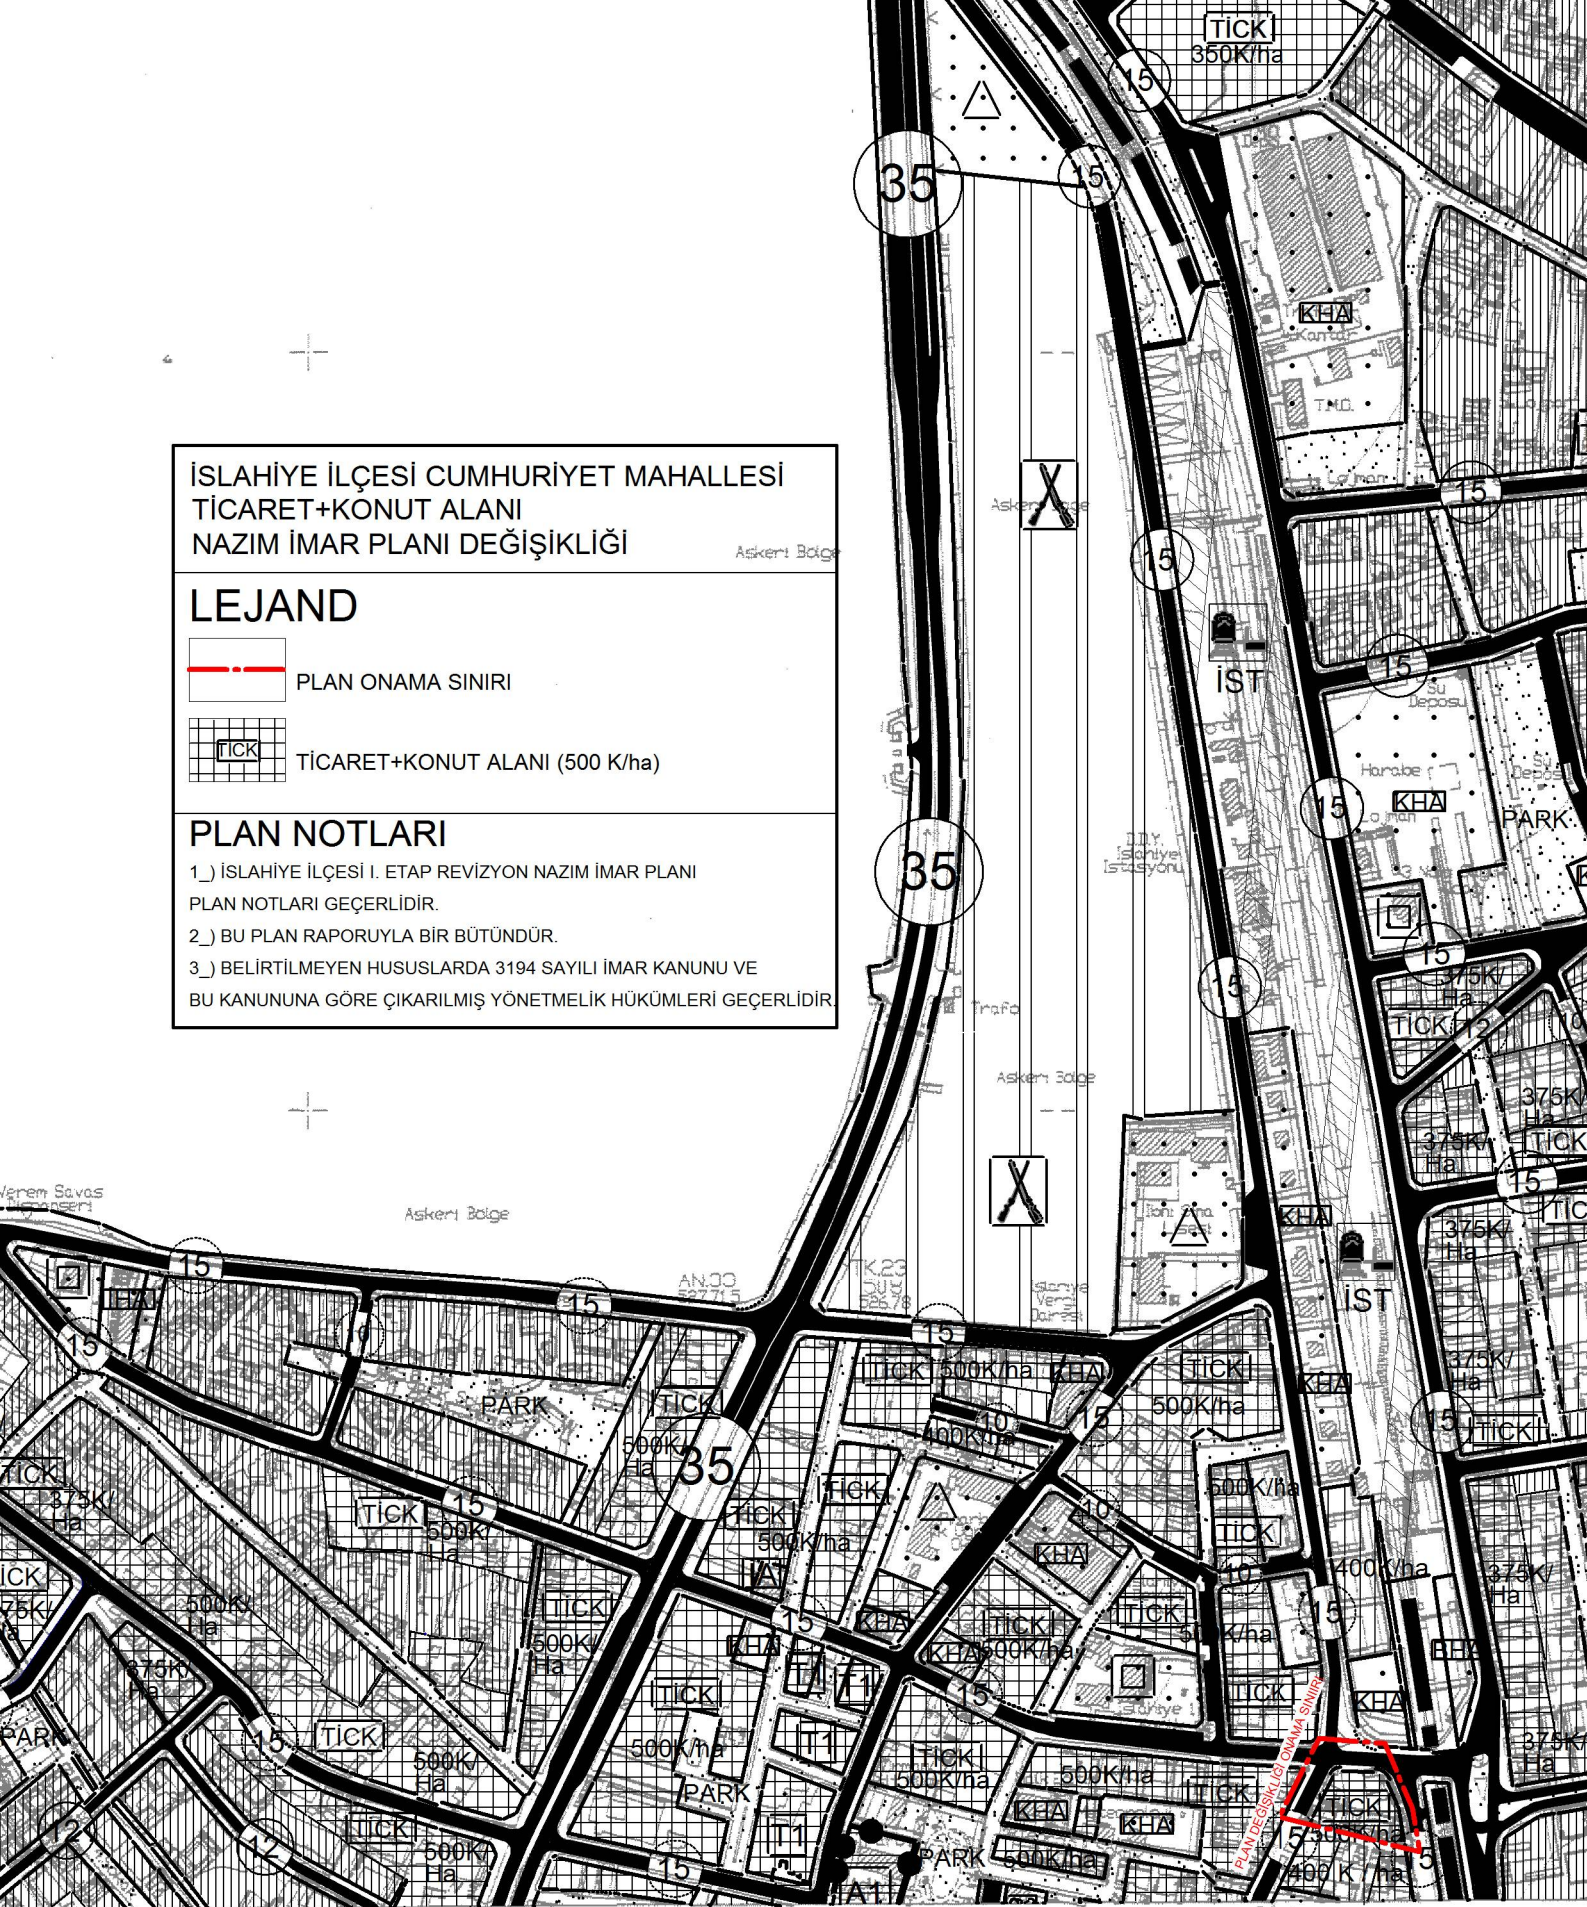

N37-d-23-c

556 000

50

1/5000