


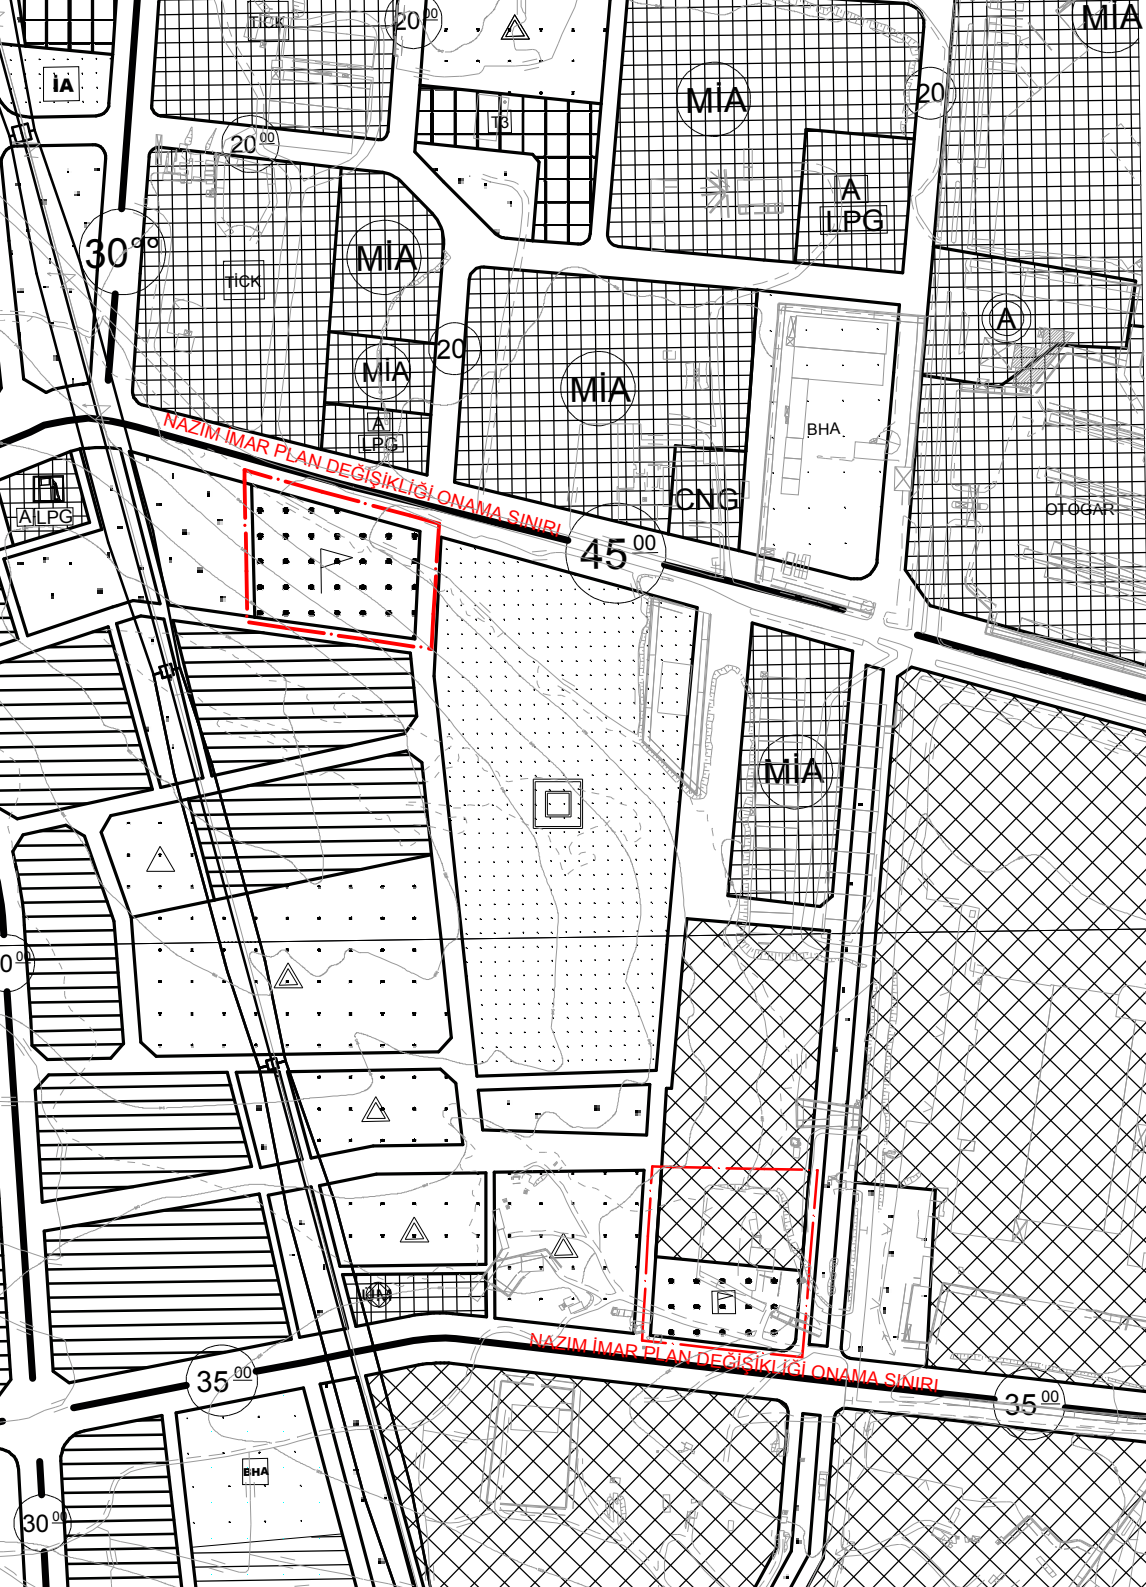


GAZİANTEP - ŞEHİTKAMİL KARACAAHMET MAHALLESİ N38C-13C, 18B PAFTALARINDA NAZIM İMAR PLANI DEĞİŞİKLİĞİ

— — — — — NAZIM İMAR PLANI DEĞİŞİKLİĞİ ONAMA SINIRI



SANAYİ ALANI

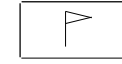


SPOR ALANI



PARK

K

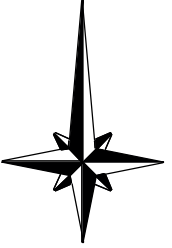

1/5000

NOTLAR:

1- 1/5000 ÖLÇEKLİ NAZIM İMAR PLANINDA ÇEŞİTLİ ARAZİ KULLANIM VE YERLEŞİM ALANLARINA AİT SINIRLAR ŞEMATİK OLARAK GÖSTERİLDİĞİNDEN BU PLAN ÜZERİNDEN PLAN ÖLÇEĞİ İLE ÖLÇÜ ALINAMAZ VE YER TESPİTİ YAPILAMAZ.

2- YAPILAŞMADAN ÖNCE JEOLJİK, JEOFİZİK VE JEOTEKNİK ETÜTLERİN YAPTIRILMASI VE SONUÇLARININ MİMARİ PROJEDE DİKKATE ALINMASI ŞARTTIR.

3- AFET BÖLGELERİNDE YAPILACAK YAPILAR HAKKINDA YÖNETMELİK HÜKÜMLERİNE UYULACAKTIR.

4- DEPREM BÖLGELERİNDE YAPILACAK BİNALAR HAKKINDA YÖNETMELİK HÜKÜMLERİNE UYULACAKTIR.

5- TÜM ALANLARDA İÇ VE DIŞ MEKANLARDA PROJELENDİRME VE UYGULAMA AŞAMASINDA ENGELLİLER İÇİN GEREKLİ DÜZENLEMELER YAPILACAKTIR.

6- BELİRTİLMİYEN HUSUSLARDA PLANLI ALANLAR İMAR YÖNETMELİĞİ HÜKÜMLERİNE UYULACAKTIR.