


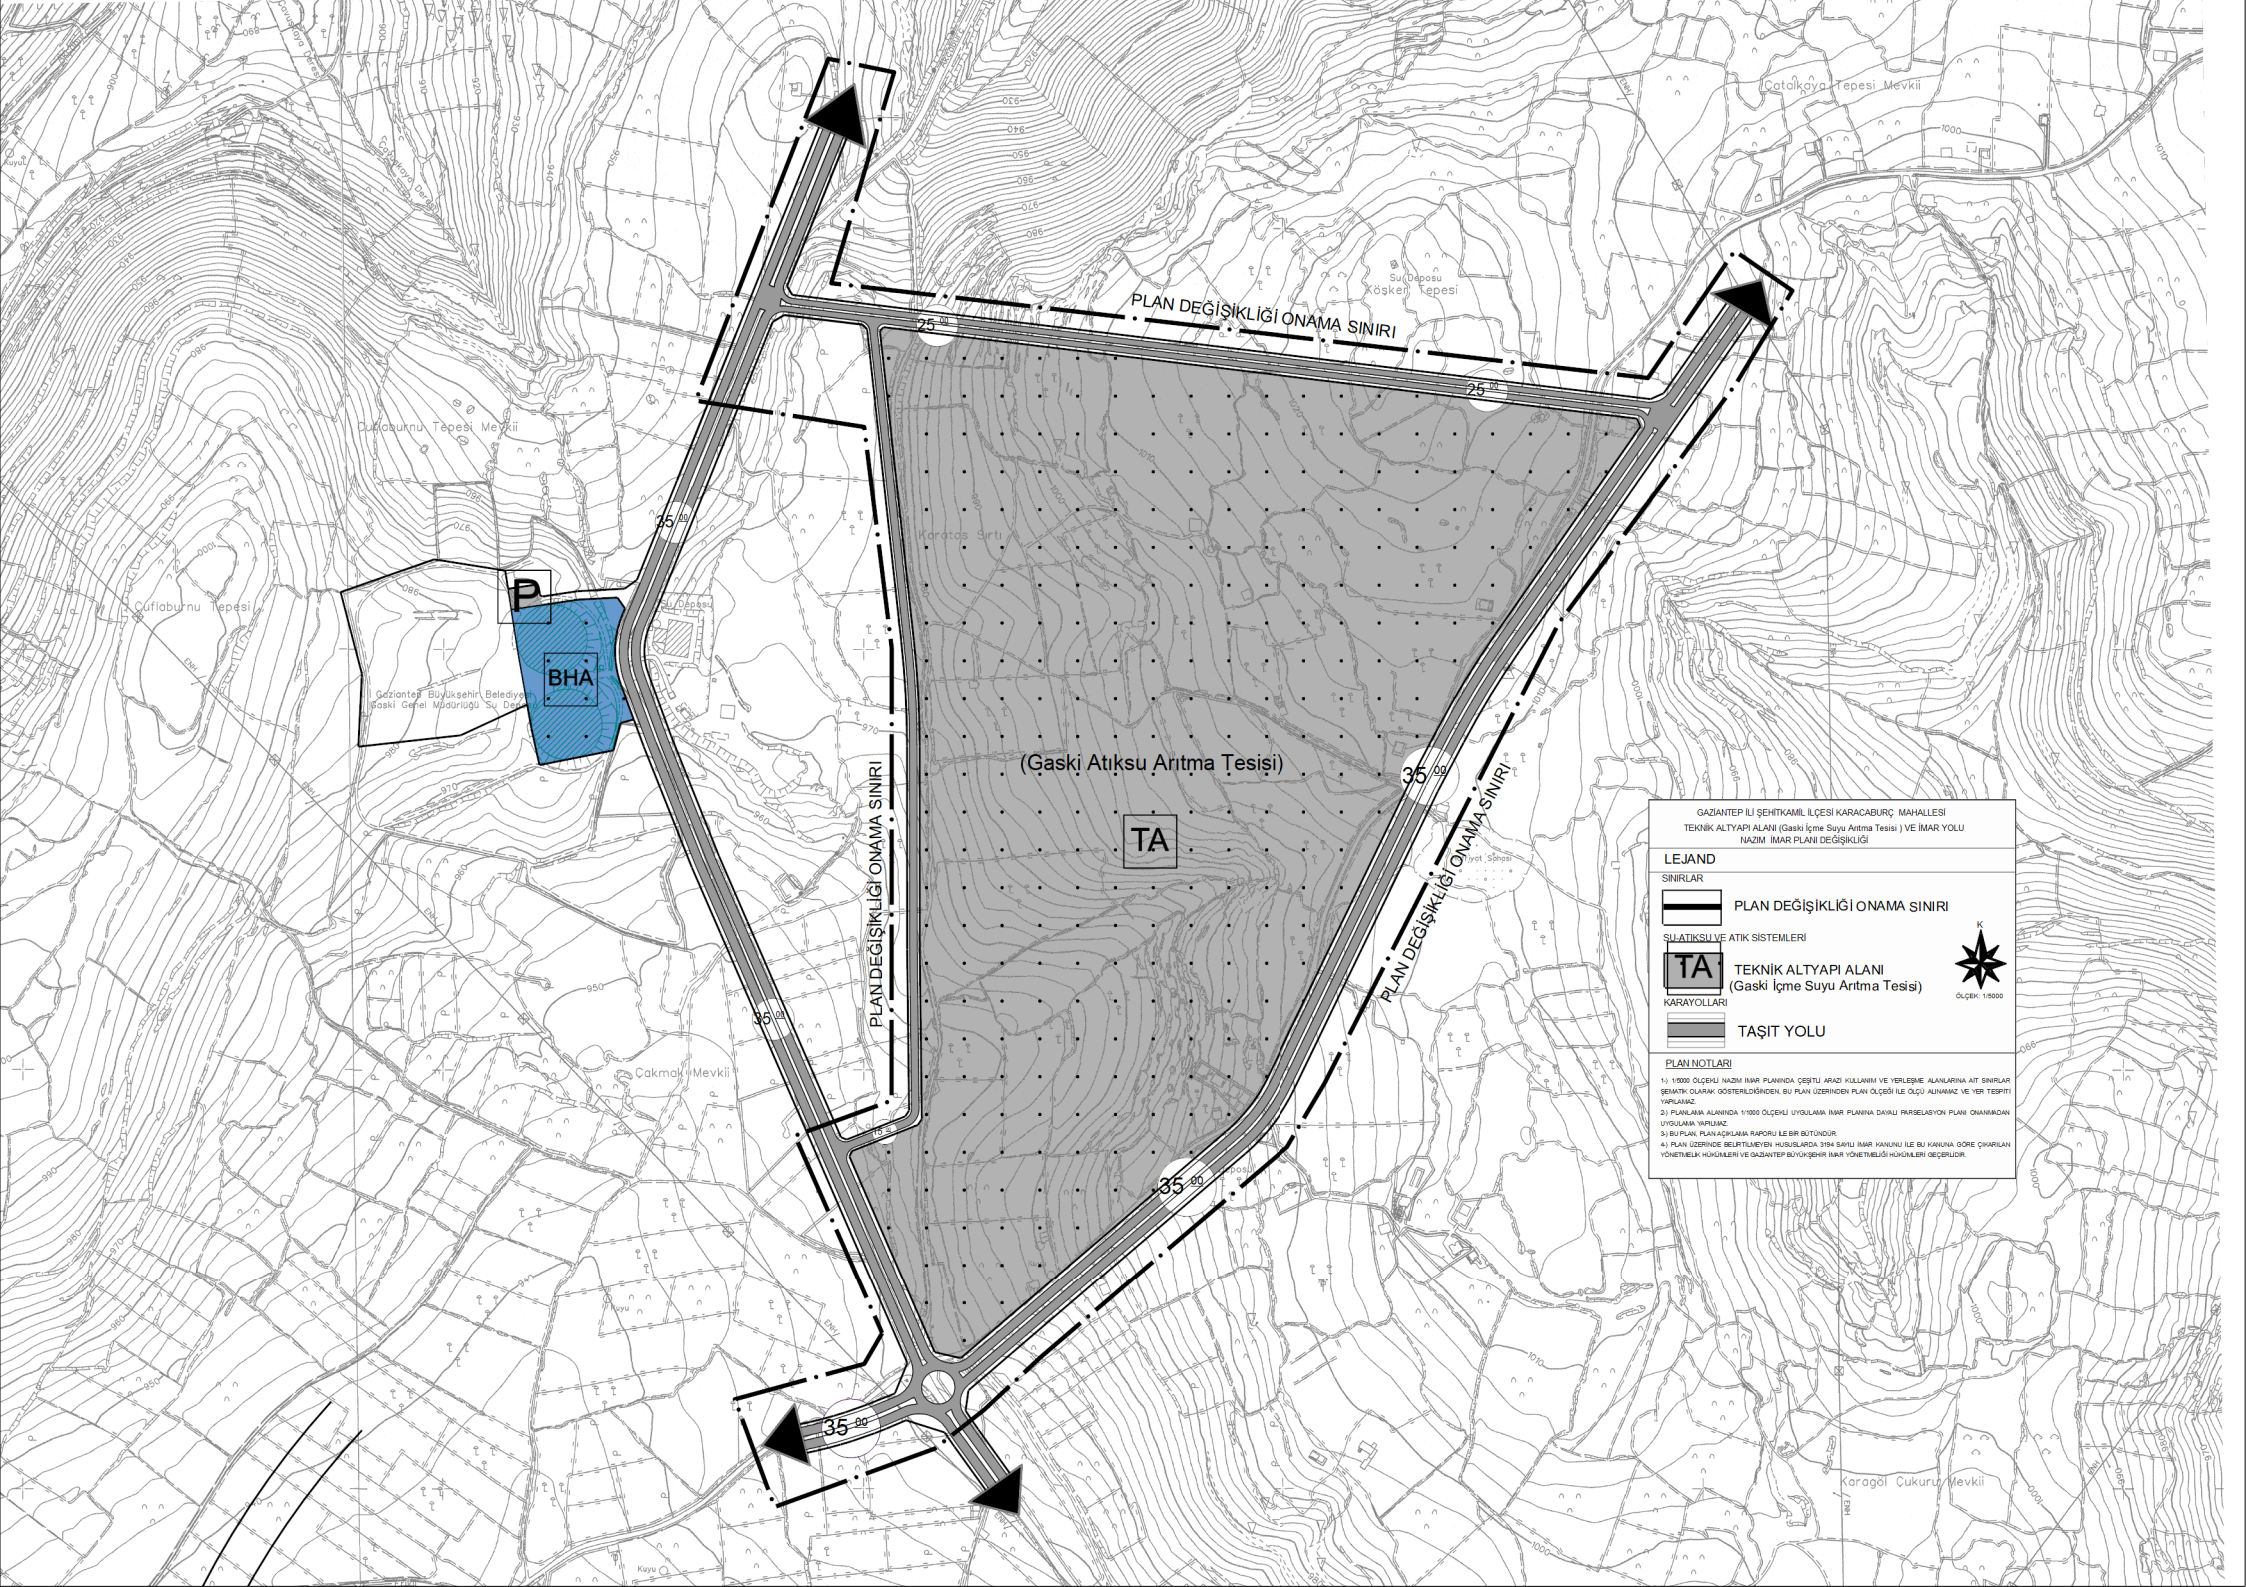

GAZİANTEP İLİ ŞEHİTKAMİL İLÇESİ KARACABURÇ MAHALLESİ
TEKNİK ALTYAPI ALANI (Gaski İçme Suyu Arıtma Tesişi) VE İMAR YOLU
NAZIM İMAR PLANI DEĞİŞİKLİĞİ

LEJAND

SINIRLAR

 PLAN DEĞİŞİKLİĞİ ONAMA SINIRI

SULATIKSU VE ATIK SİSTEMLERİ

 **TEKNİK ALTYAPI ALANI**
(Gaski İçme Suyu Arıtma Tesişi)

KARAYOLLARI

 TAŞIT YOLU

PLAN NOTLARI

1) 1/5000 ÖLÇEKLİ NAZIM İMAR PLANINDA ÇEŞİTLİ AMAÇ KULLANIMI VE VERİLEBİLECEK ALANLARINA AIT SINIRLAR BELİRLENİP OLARAK GÖSTERİLDİĞİNDEN, BU PLAN ÜZERİNDEN PLAN ÖLÇESİ İLE ÖLÇÜ ALINMAZ VE YER TESPİTİ YAPILMAZ.

2) PLANLAMA ALANINDA 1/5000 ÖLÇEKLİ UYGULAMA İMAR PLANINA DAĞILMI PARSELASYON PLANI ONANINDAN UYGULAMA YAPILMAZ.

3) BU PLAN, PLAN AÇIKLAMASI RAPORU İLE BİRLİKTE BULUNUR.

4) PLAN ÜZERİNDE BELİRTİLEMEYEN HUSUSLARDA 3194 SAYILI İMAR YASASI VE BU YASADA GÖRE ÇIKARILAN YÖNETMELİK HÜKÜMLERİ VE GAZİANTEP BÜYÜKŞEHİR İMAR YÖNETİMİĞİ HÜKÜMLERİ DEĞERLİDİR.

ÖLÇEK: 1/5000