


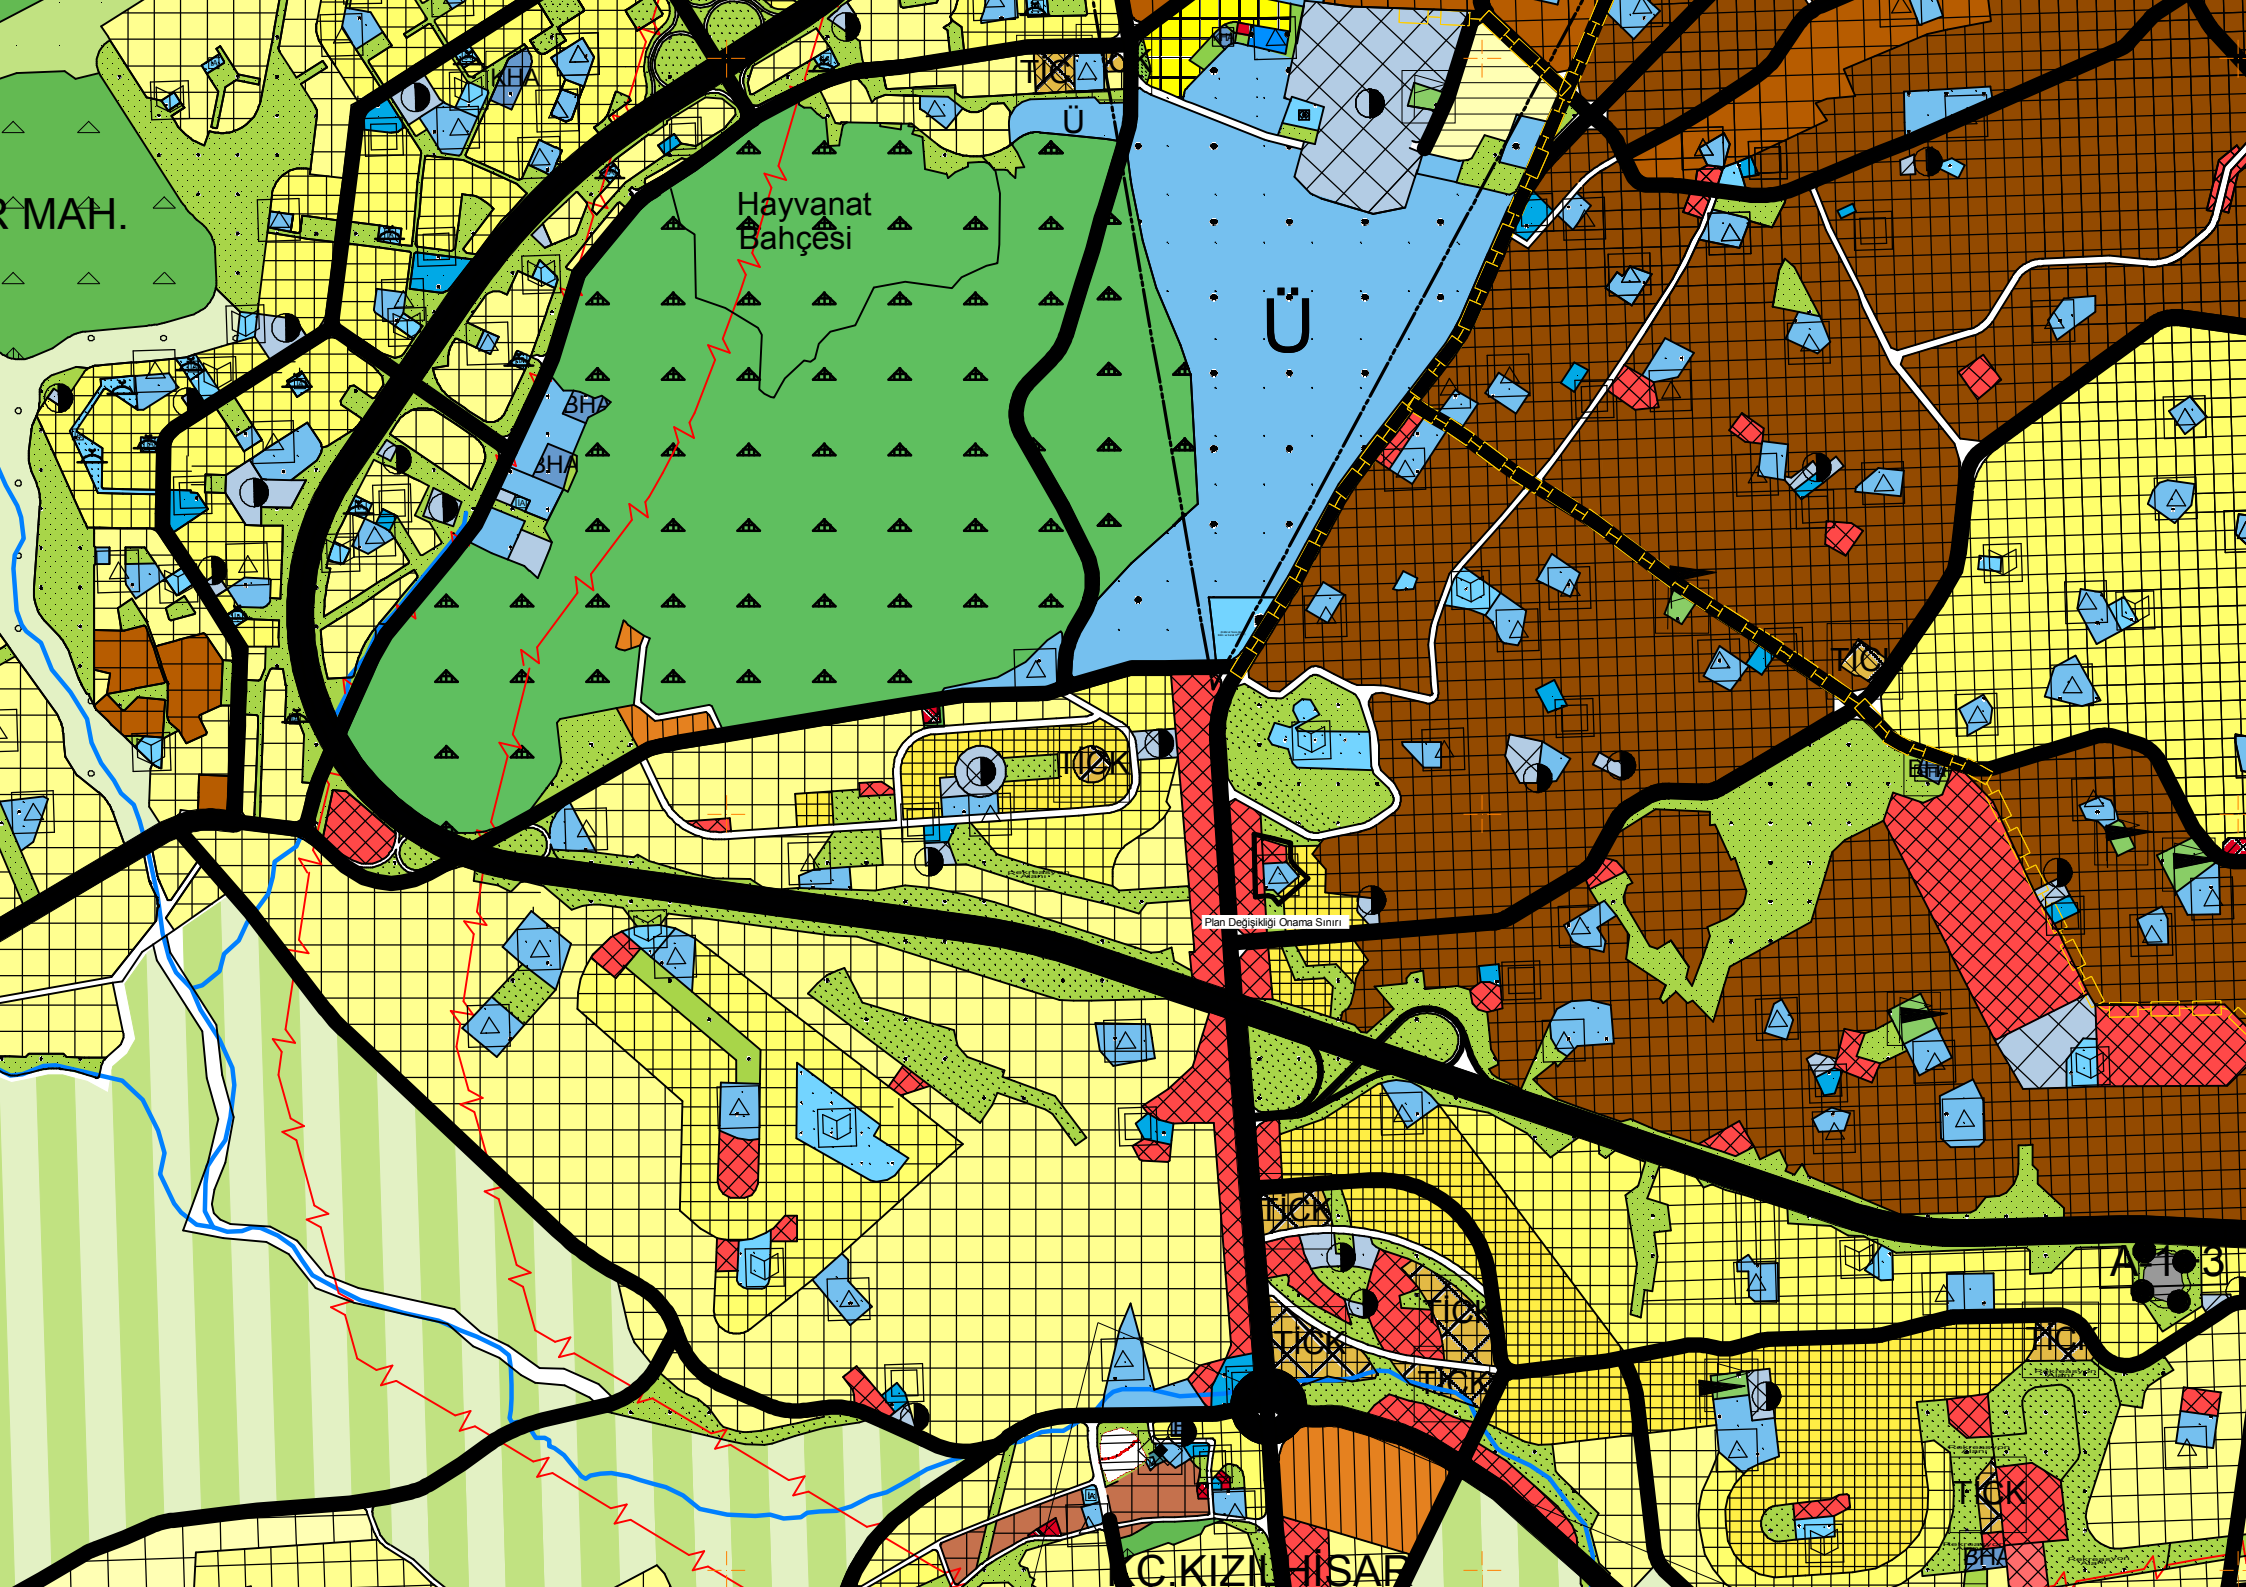

Hayvanat
Bahçesi

Ü

R MAH.

Plan Değişikliği Çizimi Sınırı

C KIZIL IŞAF

A 3