


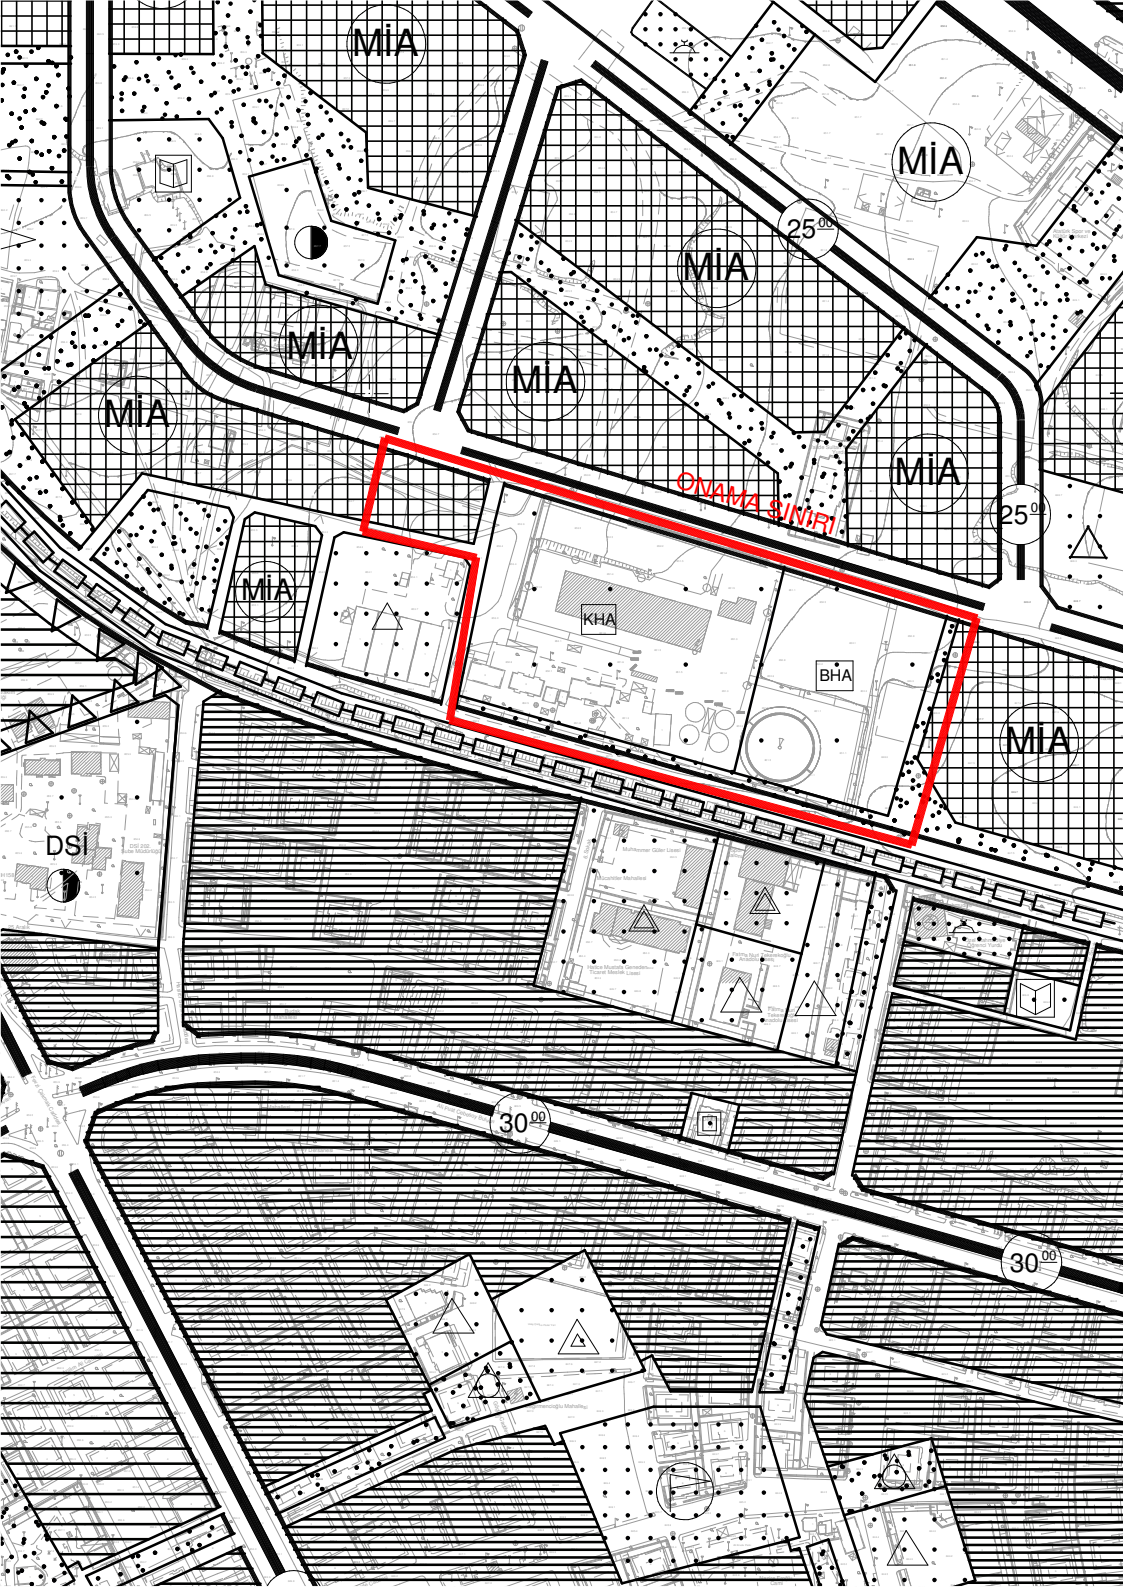

GAZİANTEP - ŞEHİTKAMİL
MÜCAHİTLER MAHALLESİ
21K PAFTASINDA
NAZIM İMAR PLANI DEĞİŞİKLİĞİ

NAZIM İMAR PLANI DEĞİŞİKLİĞİ ONAMA SINIRI



MOTORLU TAŞIT YOLLARI




YAYA YOLLARI



KAMU HİZMET ALANI



BELEDİYE HİZMET ALANI

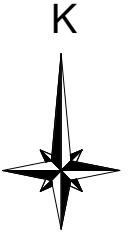

1/5000

NOTLAR

1- 1/5000 ÖLÇEKLİ NAZIM İMAR PLANINDA ÇEŞİTLİ ARAZİ KULLANIM VE YERLEŞME ALANLARINA AİT SINIRLAR ŞEMATİK OLARAK GÖSTERİLDİĞİNDEN BU PLAN ÜZERİNDEN PLAN ÖLÇEĞİ İLE ÖLÇÜ ALINAMAZ VE YER TESPİTİ YAPILAMAZ.

2- YAPILAŞMADAN ÖNCE JEOLJİK, JEOFİZİK VE JEOTEKNİK ETÜTLERİN YAPTIRILMASI VE SONUÇLARININ MİMARİ PROJEDE DİKKATE ALINMASI ŞARTTIR.

3- AFET BÖLGELERİNDE YAPILACAK YAPILAR HAKKINDA YÖNETMELİK HÜKÜMLERİNE UYULACAKTIR.

4- DEPREM BÖLGELERİNDE YAPILACAK BİNALAR HAKKINDA YÖNETMELİK HÜKÜMLERİNE UYULACAKTIR.

5- TÜM ALANLARDA İÇ VE DIŞ MEKANLARDA PROJELENDİRME VE UYGULAMA AŞAMASINDA ENGELLİLERİÇİN GEREKLİ DÜZENLEMELER YAPILACAKTIR.

7- BELİRTİLMİYEN HUSUSLARDA 3194 SAYILI İMAR KANUNU İLE BU KANUNA GÖRE ÇIKARILAN YÖNETMELİK HÜKÜMLERİNE UYULACAKTIR.