



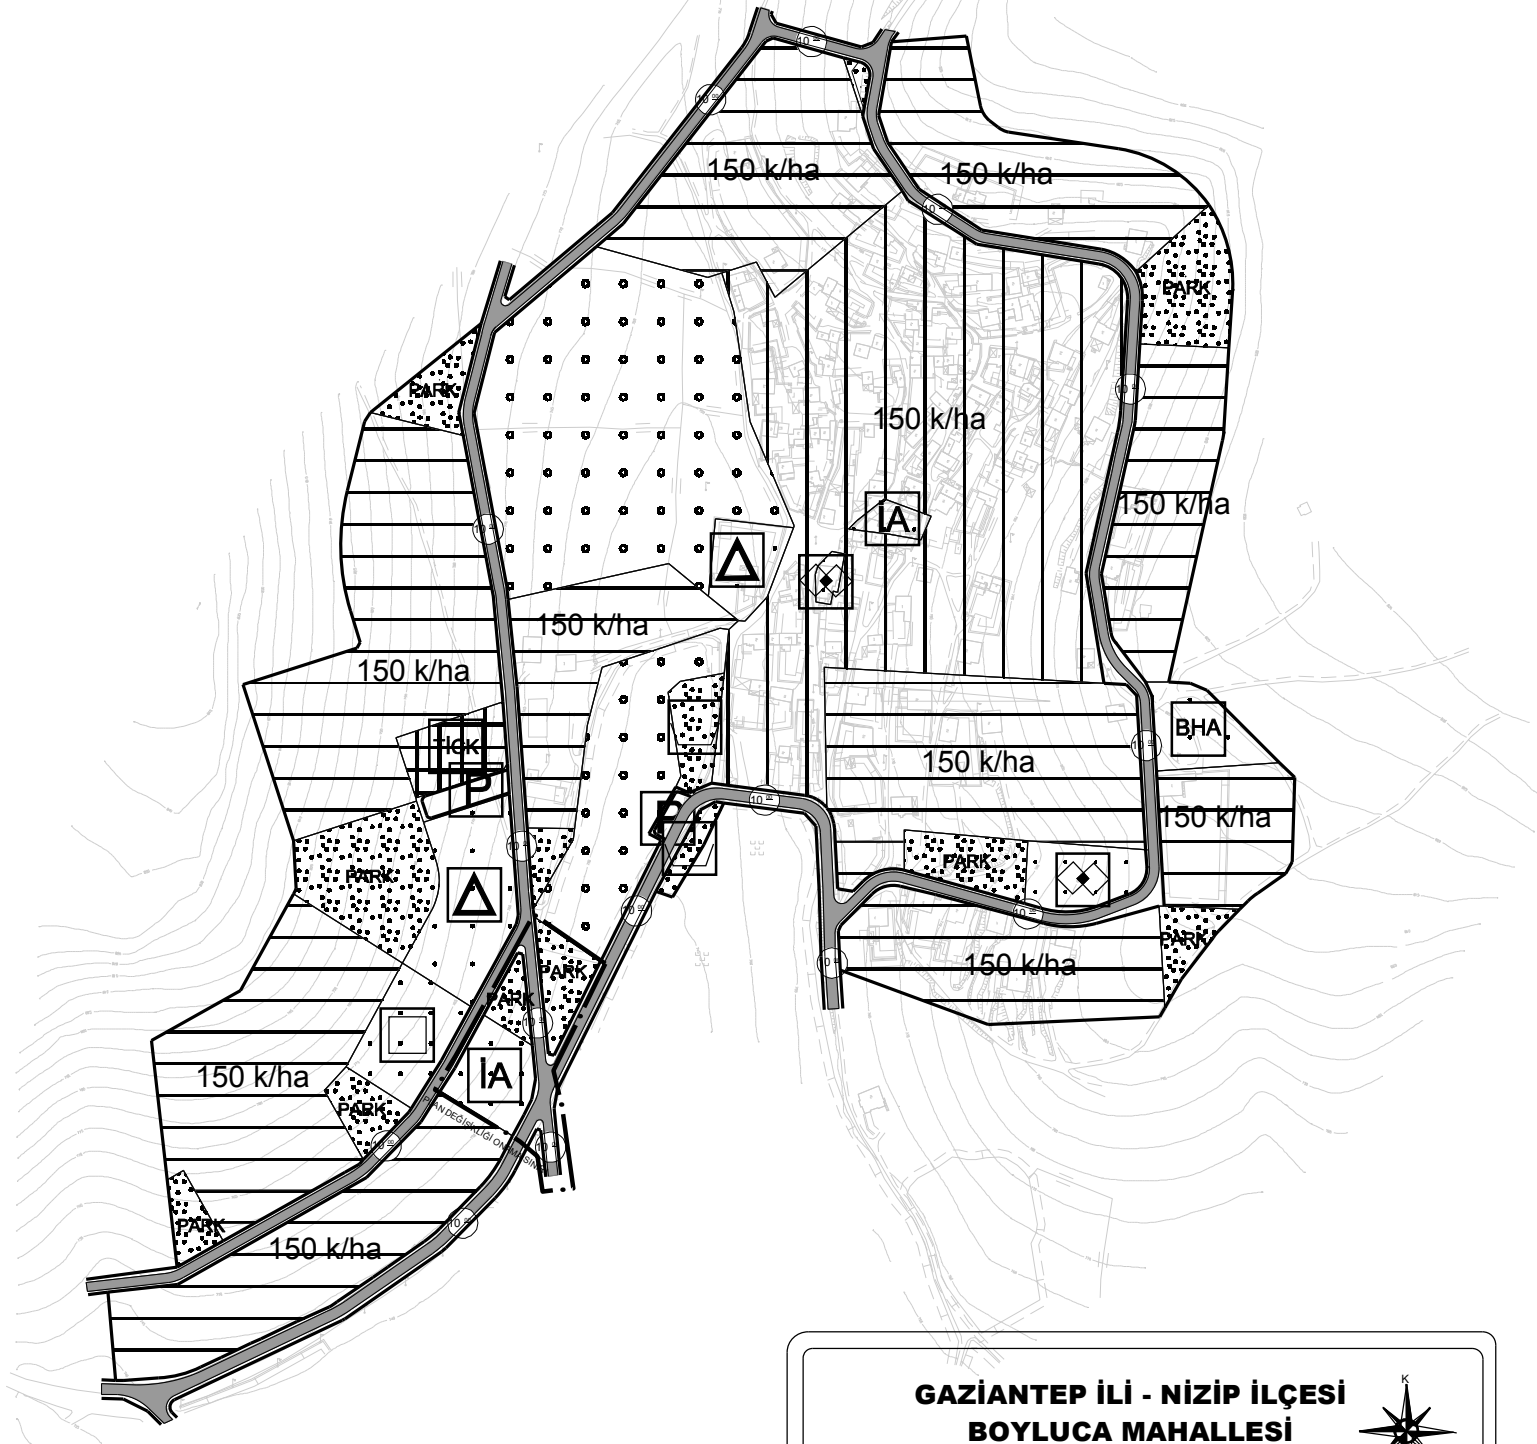

**GAZİANTEP İLİ - NİZİP İLÇESİ
BOYLUCA MAHALLESİ
NAZIM İMAR PLANI DEĞİŞİKLİĞİ**

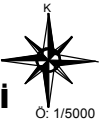

LEJAND:

SINIRLAR

- PLAN DEĞİŞİKLİĞİ ONAMA SINIRI
- İBADET ALANI
- PARK
- İKİNCİ DERECE YOL

PLAN NOTLARI

- 1-) PLANLAMA ALANINDA İLÇE BELEDİYESİ TARAFINDAN 1/1000 ÖLÇEKLİ UYGULAMA İMAR PLANI İLE BUNA DAYALI PARSELASYON PLANI ONAYLANMADAN UYGULAMA YAPILAMAZ.
- 2-) BU PLAN, PLAN AÇIKLAMA RAPORU İLE BİR BÜTÜNDÜR.
- 3-) PLAN ÜZERİNDE BELİRTİLMİYEN HUSUSLARDA 3194 SAYILI İMAR KANUNU İLE MEKANSALE PLANLAR YAPIM YÖNETMELİĞİ HÜKÜMLERİNE UYULACAKTIR.