


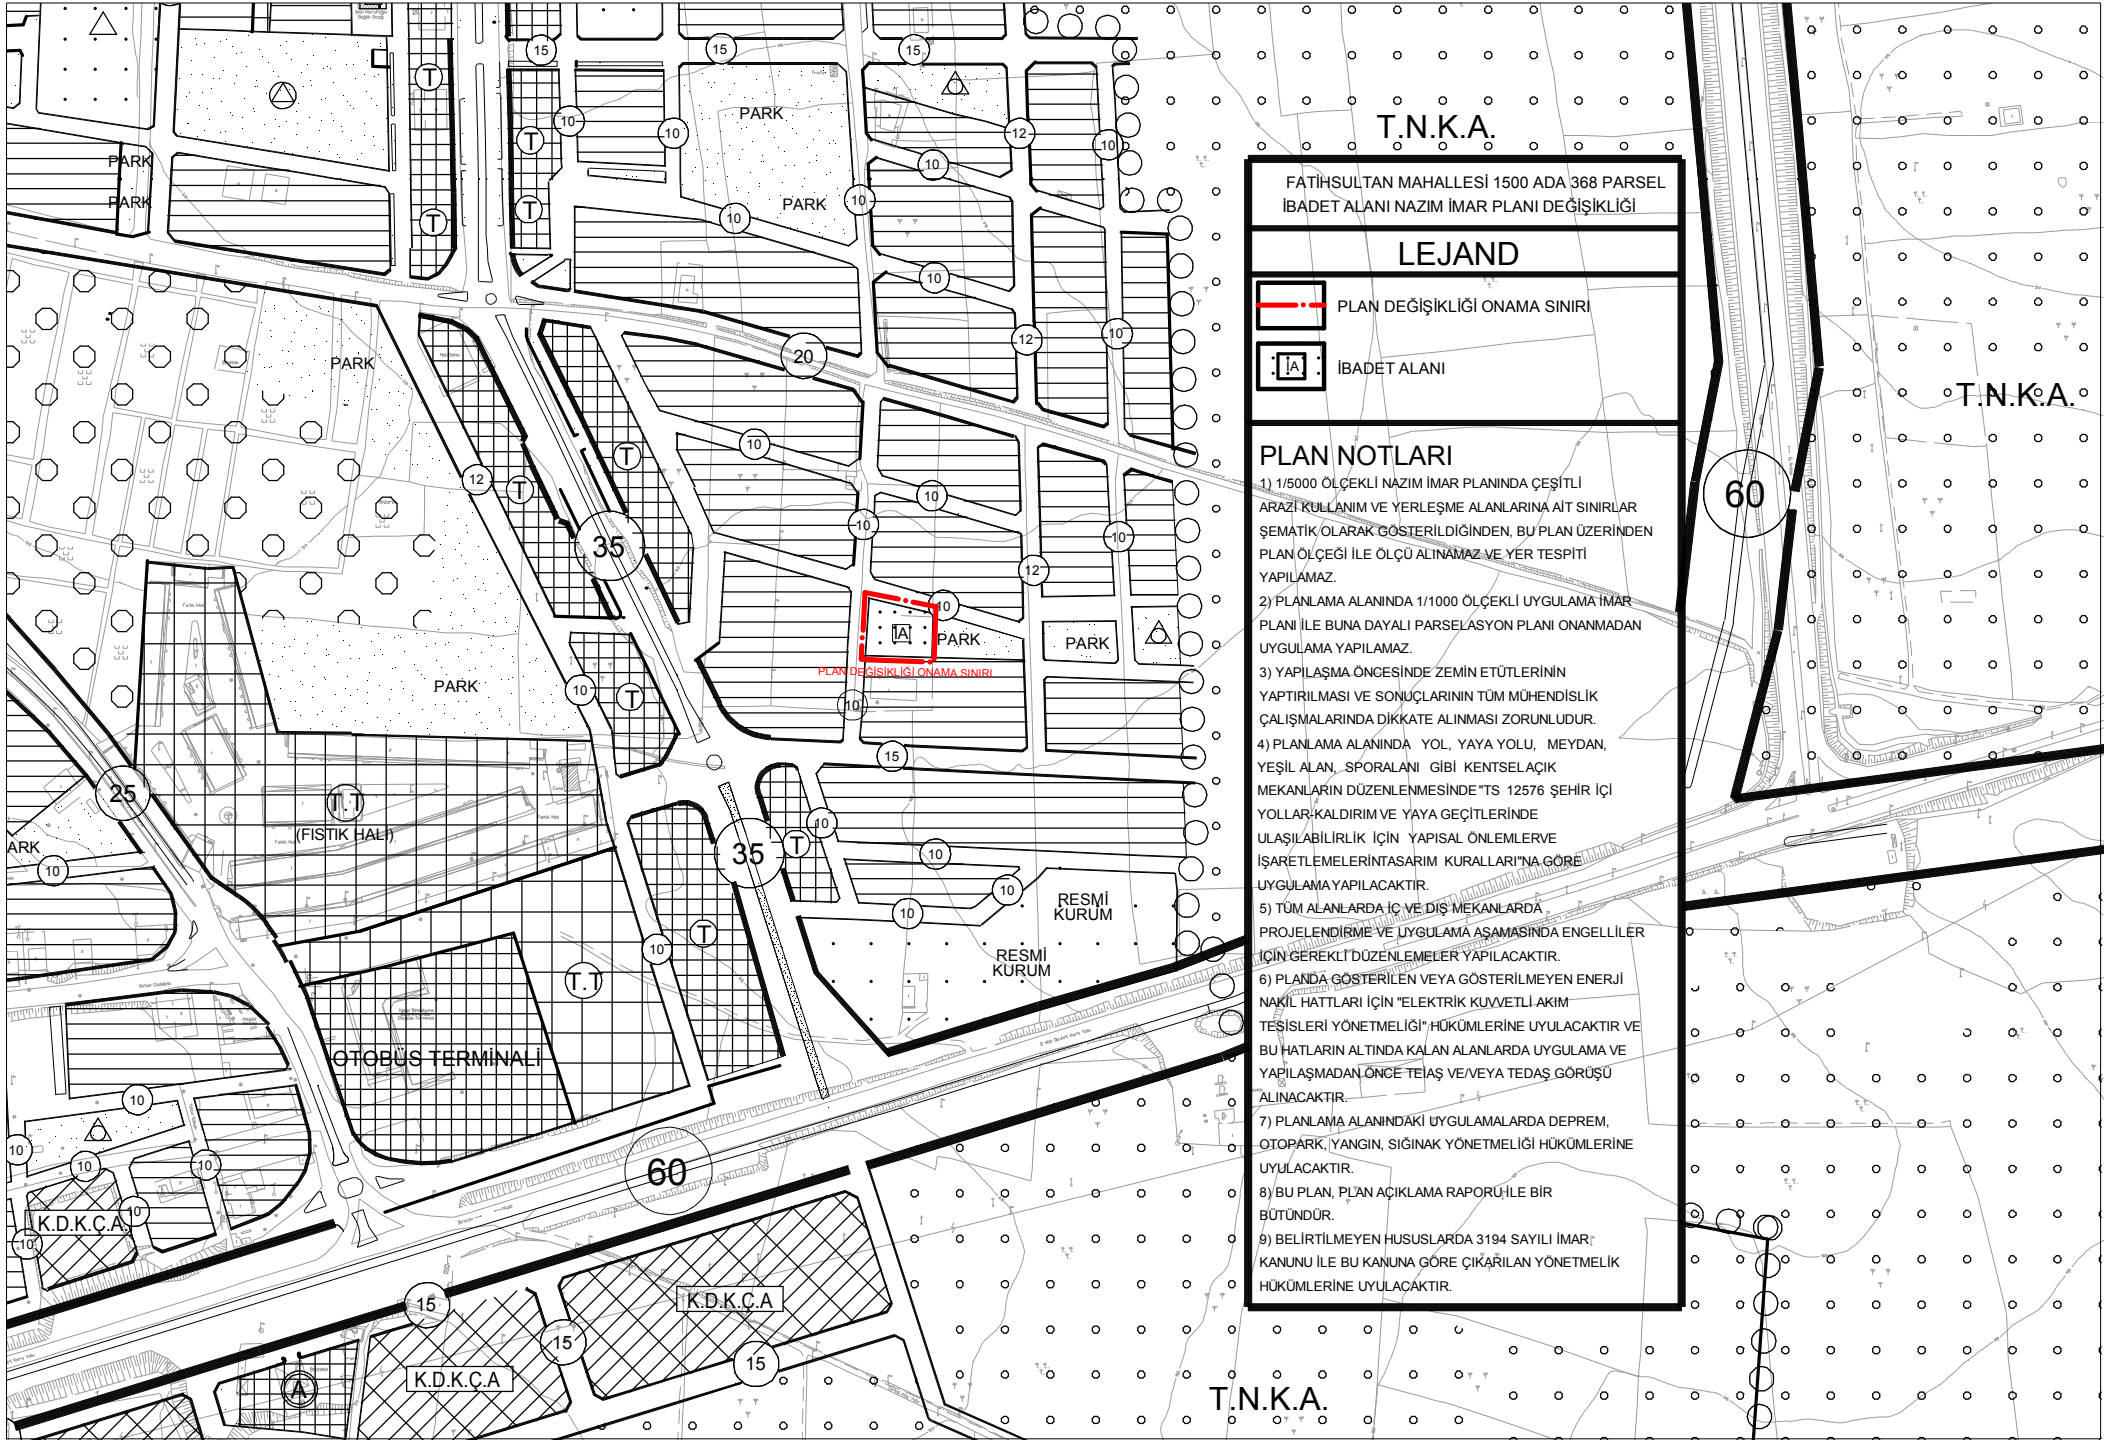

T.N.K.A.

FATİHSULTAN MAHALLESİ 1500 ADA 368 PARSEL
İBADET ALANI NAZIM İMAR PLANI DEĞİŞİKLİĞİ

LEJAND

- PLAN DEĞİŞİKLİĞİ ONAMA SINIRI
- İBADET ALANI

PLAN NOTLARI

- 1) 1/5000 ÖLÇEKLİ NAZIM İMAR PLANINDA ÇEŞİTLİ ARAZİ KULLANIM VE YERLEŞME ALANLARINA AIT SINIRLAR ŞEMATİK OLARAK GÖSTERİLDİĞİNDEN, BU PLAN ÜZERİNDEN PLAN ÖLÇEĞİ İLE ÖLÇÜ ALINAMAZ VE YER TESPİTİ YAPILAMAZ.
- 2) PLANLAMA ALANINDA 1/1000 ÖLÇEKLİ UYGULAMA İMAR PLANI İLE BUNA DAYALI PARSELASYON PLANI ONANMADAN UYGULAMA YAPILAMAZ.
- 3) YAPILAŞMA ÖNCESİNDE ZEMİN ETÜTLERİNİN YAPTIRILMASI VE SONUÇLARININ TÜM MÜHENDİSLİK ÇALIŞMALARINDA DİKKATE ALINMASI ZORUNLUDUR.
- 4) PLANLAMA ALANINDA YOL, YAYA YOLU, MEYDAN, YEŞİL ALAN, SPOR ALANI GİBİ KENTSEL AÇIK MEKANLARIN DÜZENLENMESİNDE "TS 12576 ŞEHİR İÇİ YOLLAR-KALDIRIM VE YAYA GEÇİTLERİNDE ULAŞILABİLİRLİK İÇİN YAPISAL ÖNEMLER VE İŞARETLEMELERİN TASARIM KURALLARI'NA GÖRE UYGULAMA YAPILACAKTIR.
- 5) TÜM ALANLARDA İÇ VE DIŞ MEKANLARDA, PROJELENDİRME VE UYGULAMA AŞAMASINDA ENGELLİLER İÇİN GEREKLİ DÜZENLEMELER YAPILACAKTIR.
- 6) PLANDA GÖSTERİLEN VEYA GÖSTERİLMİYEN ENERJİ NAKİL HATLARI İÇİN "ELEKTRİK KUVVETLİ AKIM TESİSLERİ YÖNETMELİĞİ" HÜKÜMLERİNE UYULACAKTIR VE BU HATLARIN ALTINDA KALAN ALANLARDA UYGULAMA VE YAPILAŞMADAN ÖNCE TEAŞ VE/VEYA TEDAŞ GÖRÜŞÜ ALINACAKTIR.
- 7) PLANLAMA ALANINDAKİ UYGULAMALARDA DEPREM, OTOPARK, YANGIN, SİGINAK YÖNETMELİĞİ HÜKÜMLERİNE UYULACAKTIR.
- 8) BU PLAN, PLAN AÇIKLAMA RAPORU İLE BİR BÜTÜNDÜR.
- 9) BELİRTİLMİYEN HUSUSLARDA 3194 SAYILI İMAR KANUNU İLE BU KANUNA GÖRE ÇIKARILAN YÖNETMELİK HÜKÜMLERİNE UYULACAKTIR.

T.N.K.A.