


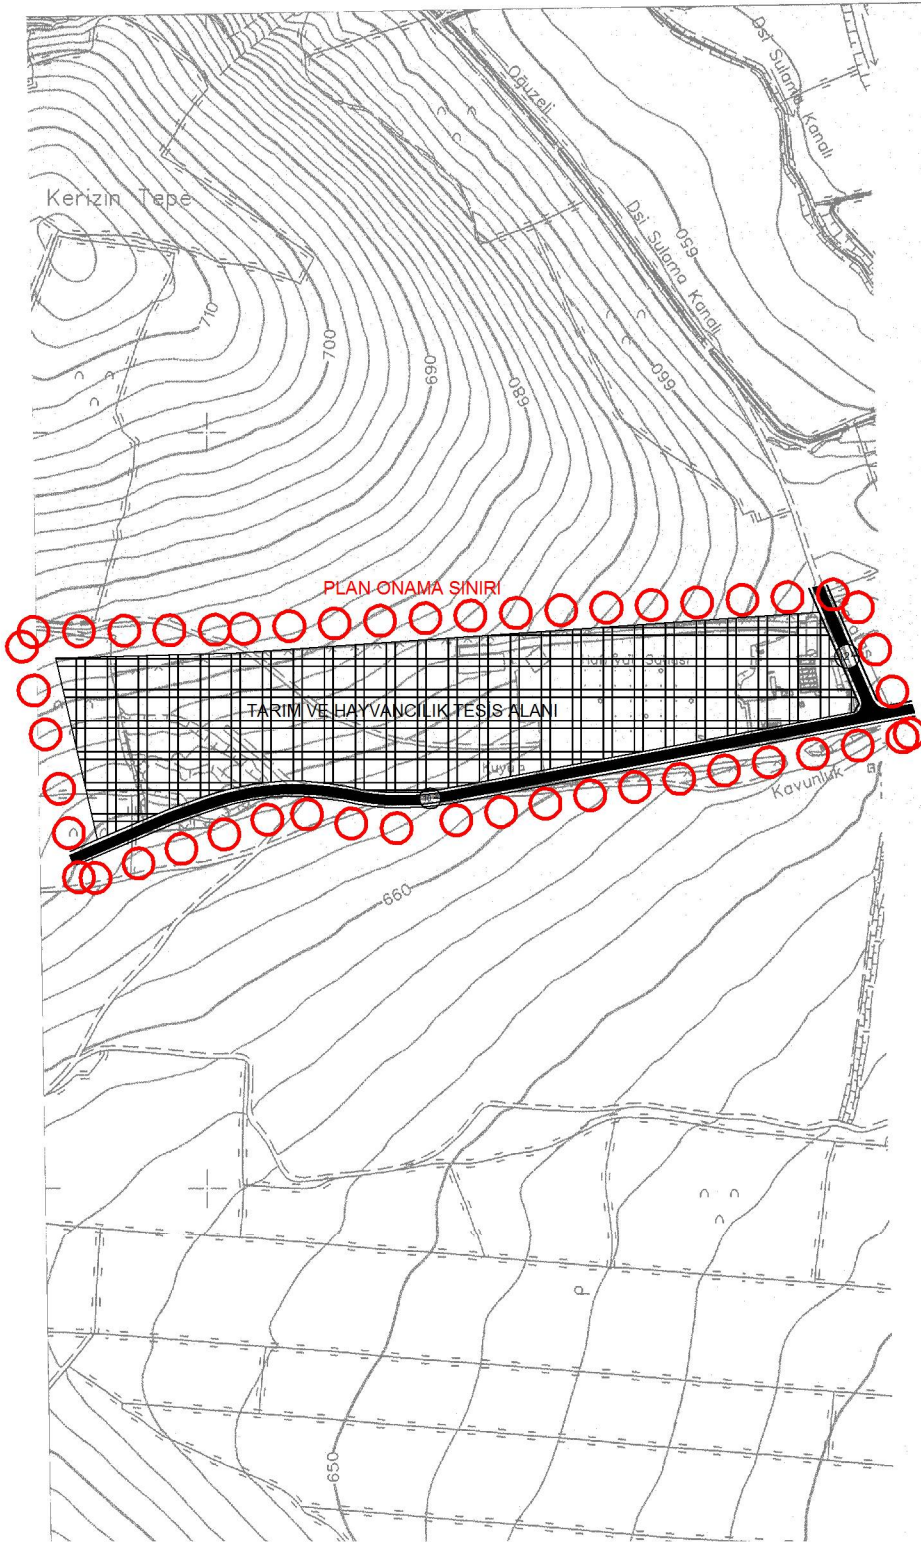

OĞUZELİ KURTULUŞ MAH. 242 ADA 69 PARSEL NAZİM İMAR PLANI

LEJAND: SINIRLAR

○ PLAN ONAMA SINIRI

KENTSEL ÇALIŞMA ALANLARI

■ TARIM VE HAYVANCILIK TESİS ALANI

TEKNİK ALTYAPI

ULAŞIM

12⁰⁰ TAŞIT YOLU

10⁰⁰ TAŞIT YOLU



ÖLÇEK: 1/5000

PLAN HÜKÜMLERİ:

- 1.1/5000 ÖLÇEKLİ NAZİM İMAR PLANINDA ÇEŞİTLİ ARAZİ KULLANIM VE YERLEŞME ALANLARINA AİT SINIRLAR ŞEMATİK OLARAK GÖSTERİLDİĞİNDEN, BU PLAN ÜZERİNDEN PLAN ÖLÇEĞİ İLE ÖLÇÜ ALINAMAZ VE YER TESPİTİ YAPILAMAZ.
2. PLANLAMA ALANINDA 1/1000 ÖLÇEKLİ UYGULAMA İMAR PLANI İLE BUNA DAYALI PARSELAYON PLAN ONAYLANMADAN UYGULAMA YAPILAMAZ.
3. ALAN İÇERİSİNDE ZEMİN ETÜDÜ YAPILMADAN İNŞAİ VE FİZİKİ UYGULAMALARA BAŞLANILAMAZ.
4. BELİRTİLMİYEN HUSUSLARDA 3194 SAYILI İMAR KANUNU VE İLGİLİ YÖNETMELİKLERİ GEÇERLİDİR.

03930318
644.017
△