


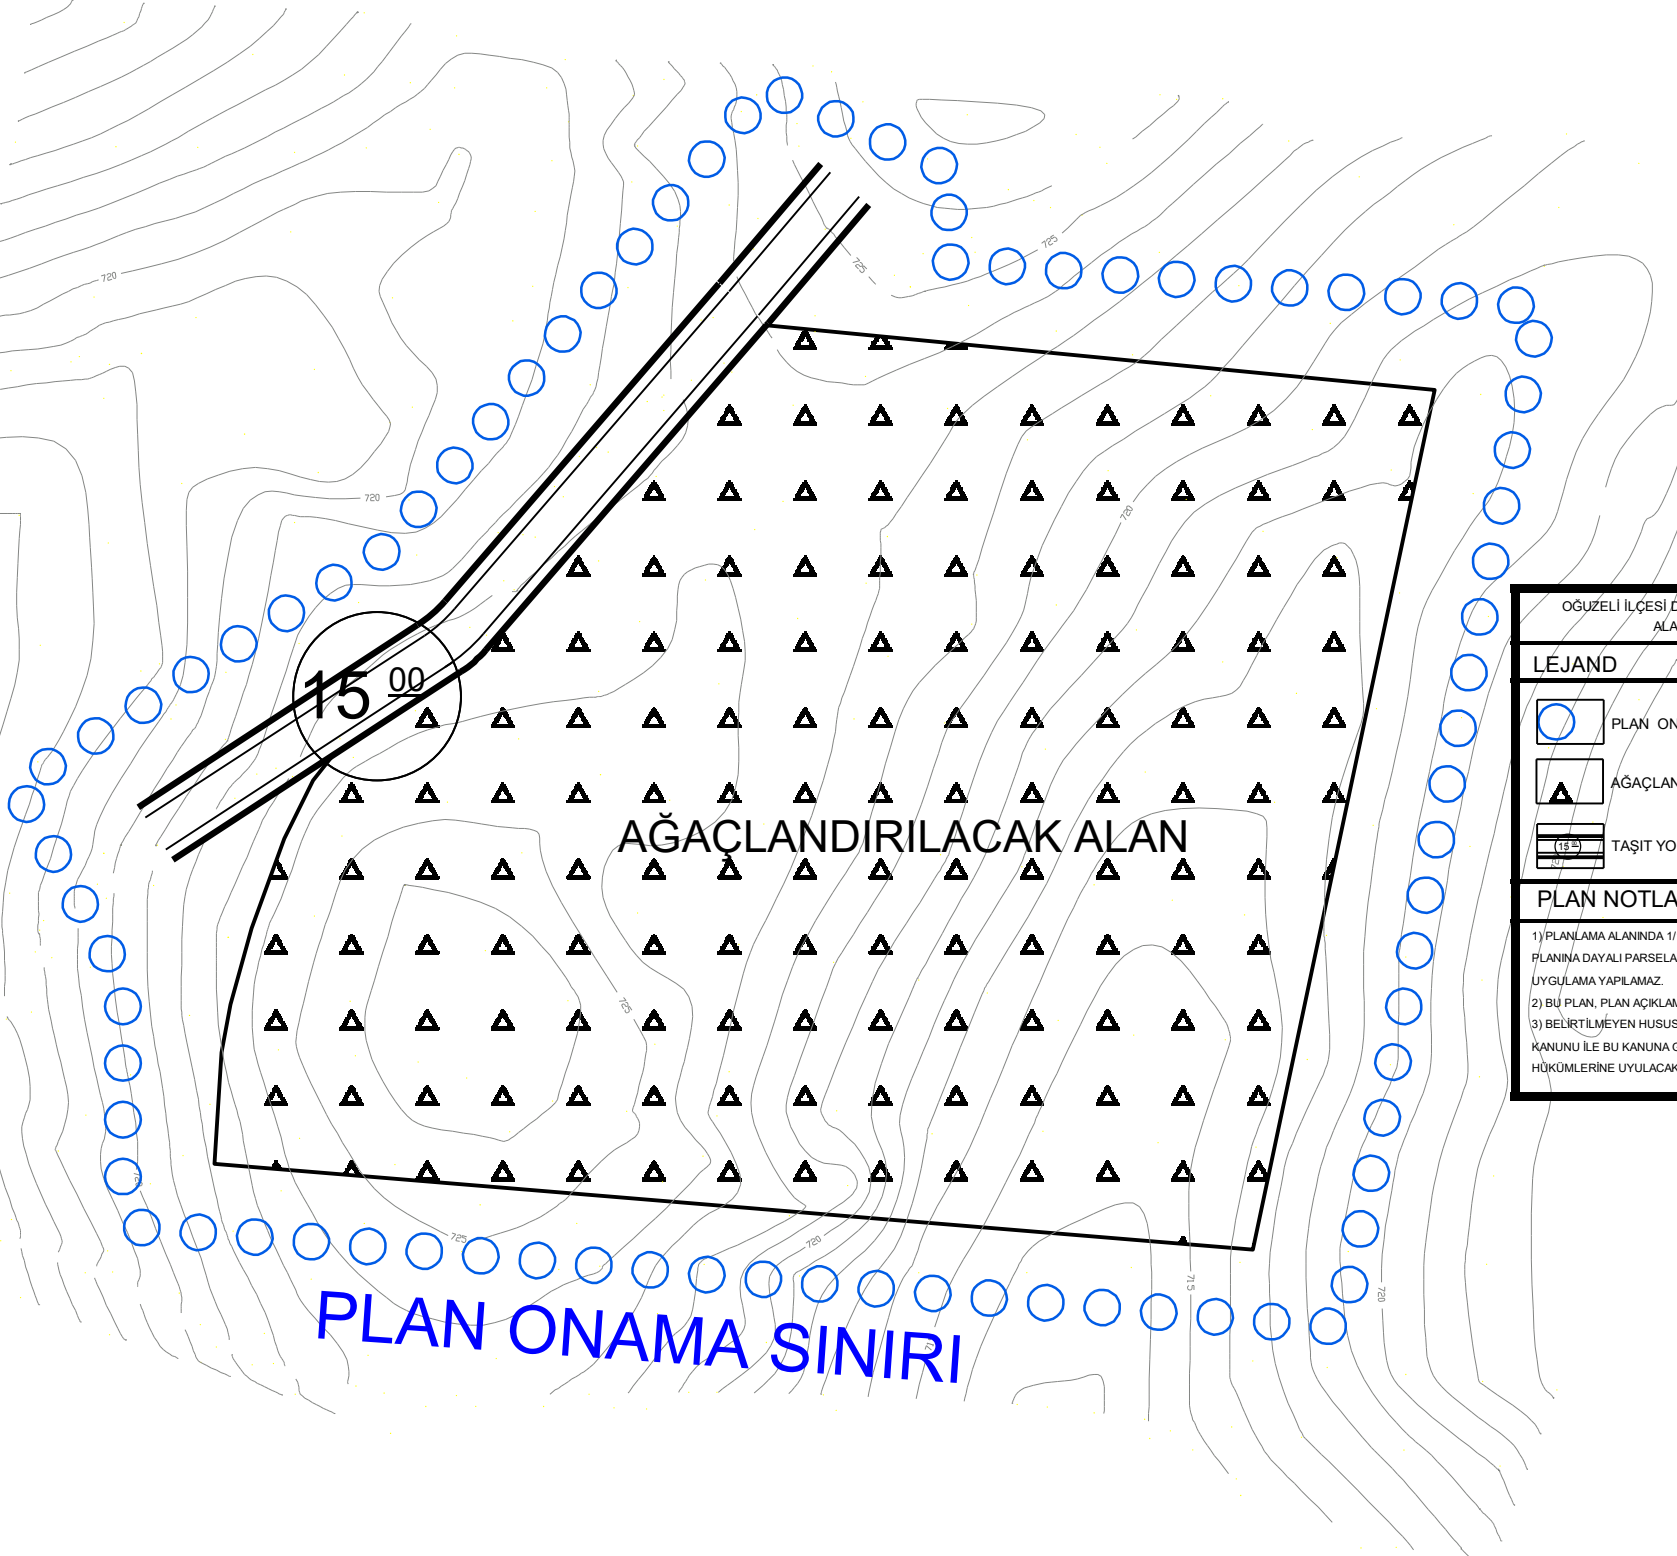

ÖĞÜZELİ İLÇESİ DİREKLİ MAHALLESİ AĞAÇLANDIRILACAK
ALAN UYGULAMA İMAR PLANI

LEJAND

-  PLAN ONAMA SINIRI
-  AĞAÇLANDIRILACAK ALAN
-  TAŞIT YOLU

PLAN NOTLARI

- 1) PLANLAMA ALANINDA 1/1000 ÖLÇEKLİ UYGULAMA İMAR
PLANINA DAYALI PARSELASYON PLANI ONANMADAN
UYGULAMA YAPILAMAZ.
- 2) BU PLAN, PLAN AÇIKLAMA RAPORU İLE BİR BÜTÜNDÜR.
- 3) BELİRTİLMİYEN HUSUSLARDA 3194 SAYILI İMAR
KANUNU İLE BU KANUNA GÖRE ÇIKARILAN YÖNETMELİK
HÜKÜMLERİNE UYULACAKTIR.