



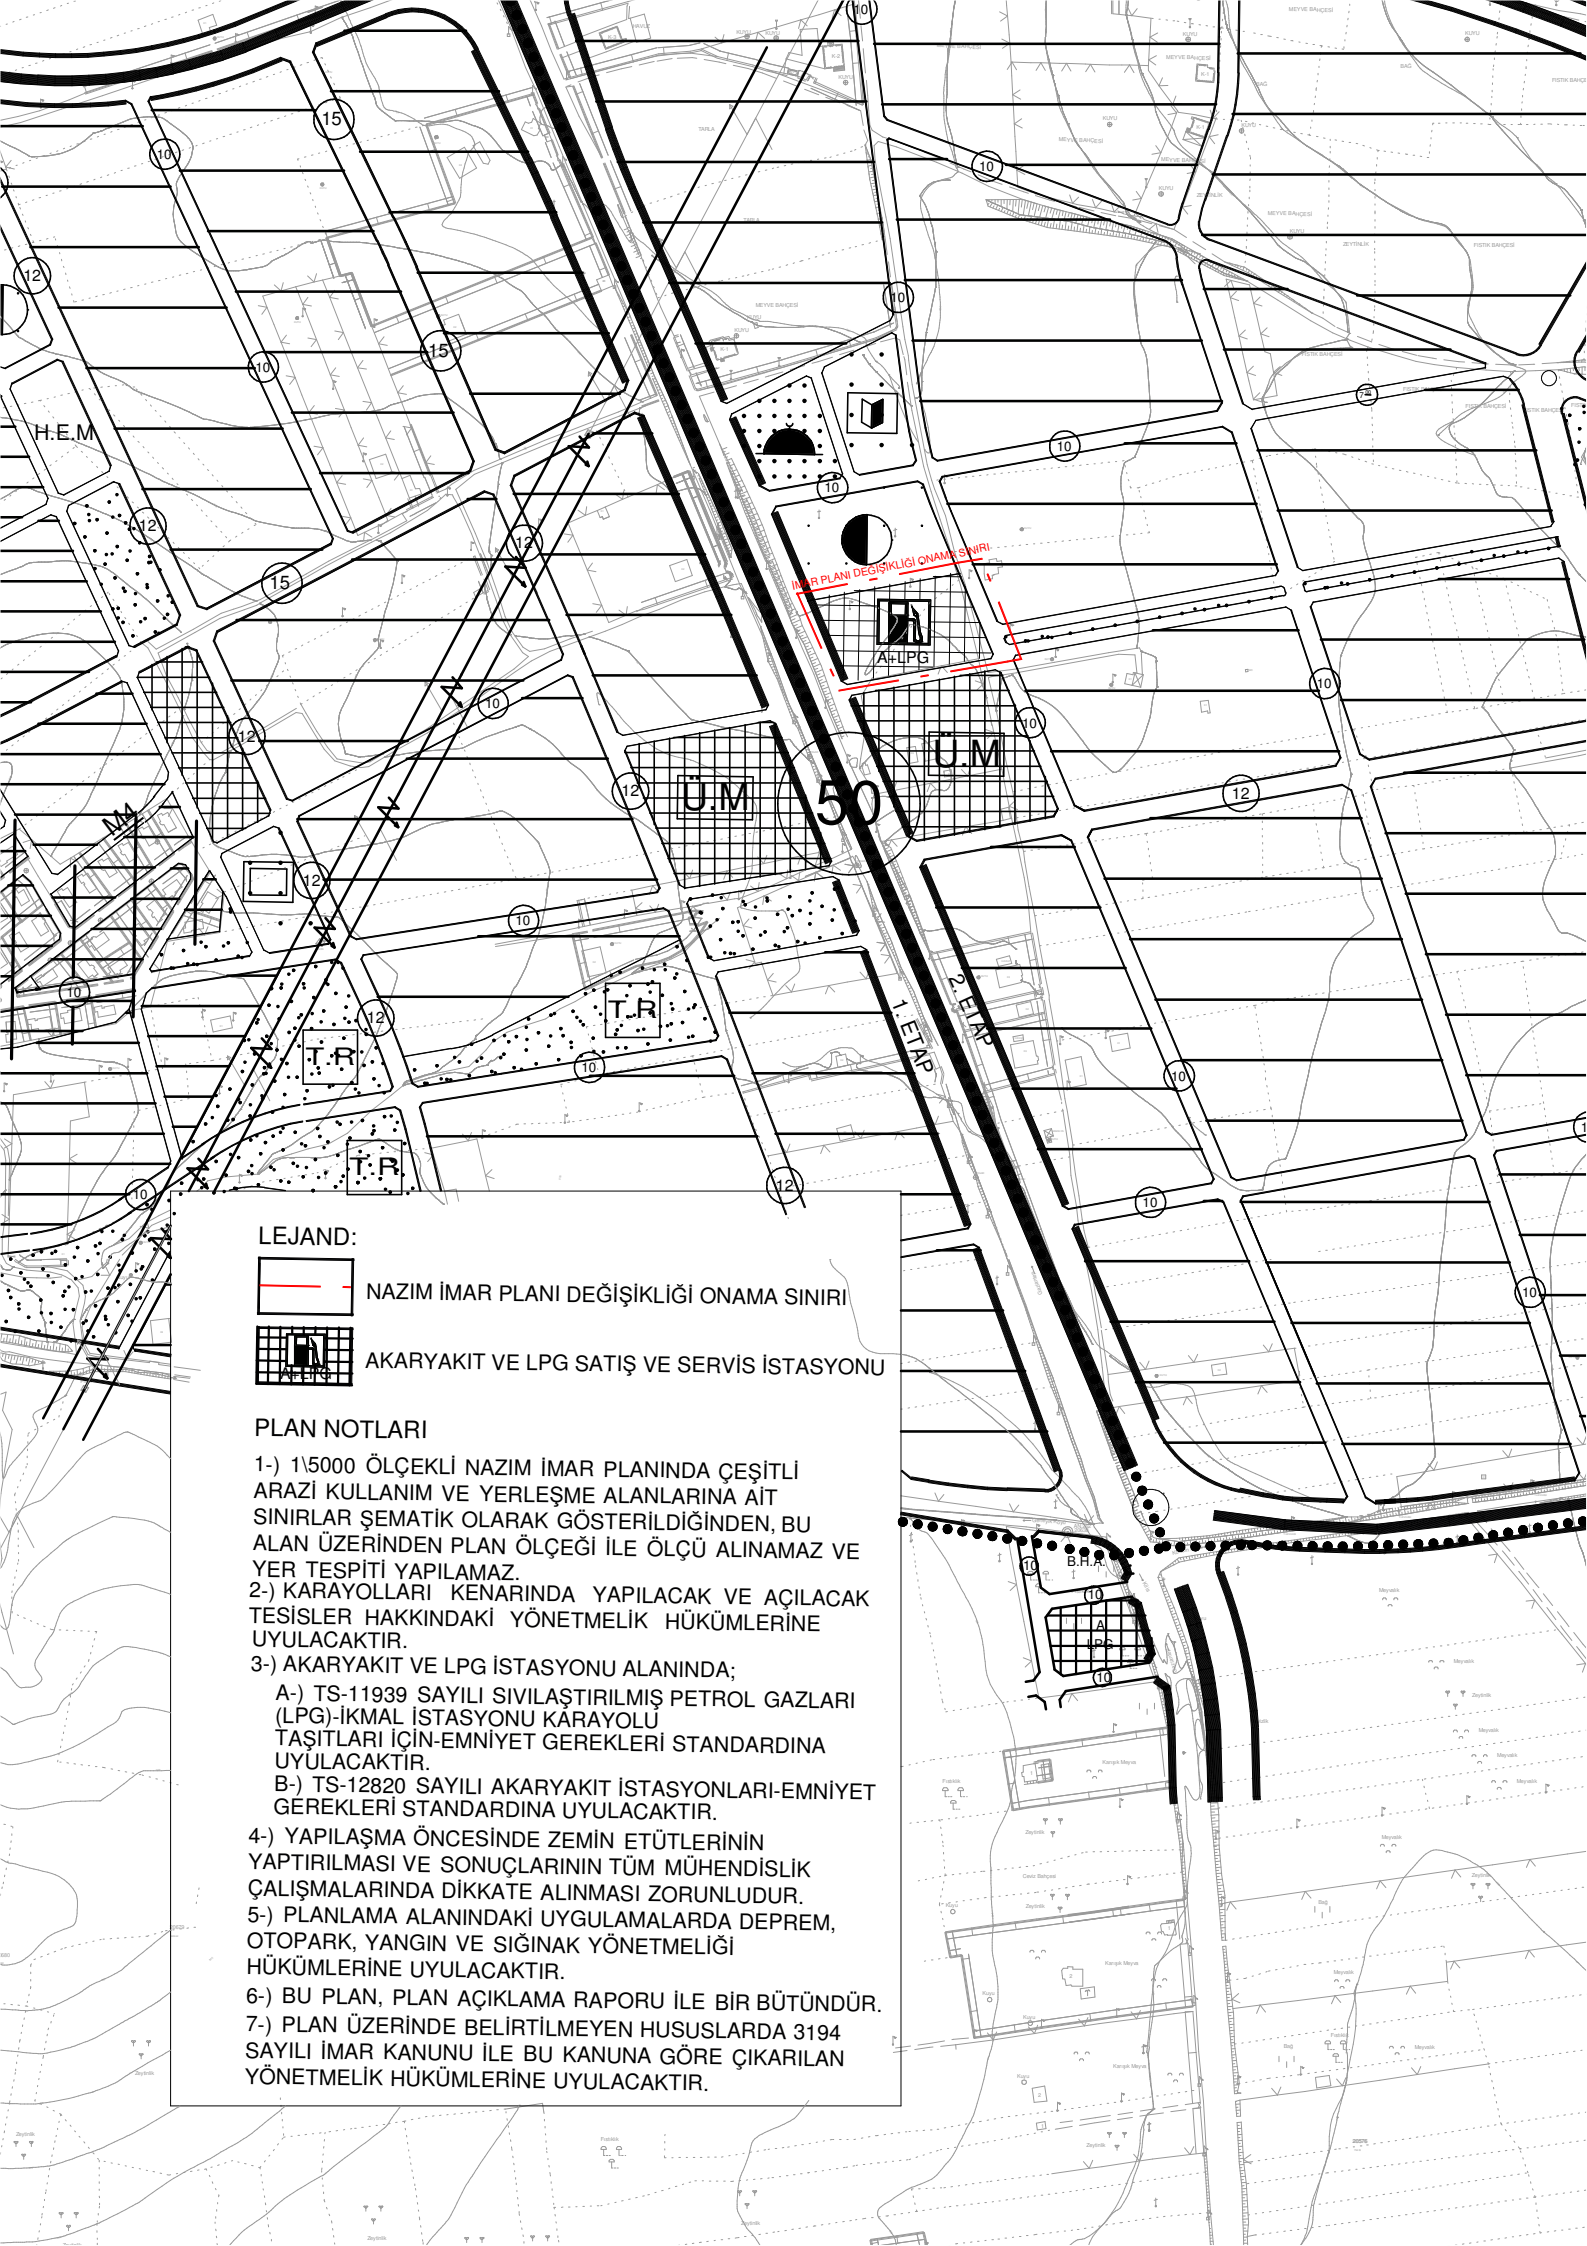

LEJAND:

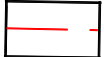

NAZIM İMAR PLANI DEĞİŞİKLİĞİ ONAMA SINIRI



AKARYAKIT VE LPG SATIŞ VE SERVİS İSTASYONU

PLAN NOTLARI

- 1-) 1/5000 ÖLÇEKLİ NAZIM İMAR PLANINDA ÇEŞİTLİ ARAZİ KULLANIM VE YERLEŞME ALANLARINA AİT SINIRLAR ŞEMATİK OLARAK GÖSTERİLDİĞİNDEN, BU ALAN ÜZERİNDEN PLAN ÖLÇEĞİ İLE ÖLÇÜ ALINAMAZ VE YER TESPİTİ YAPILAMAZ.
- 2-) KARAYOLLARI KENARINDA YAPILACAK VE AÇILACAK TESİSLER HAKKINDAKİ YÖNETMELİK HÜKÜMLERİNE UYULACAKTIR.
- 3-) AKARYAKIT VE LPG İSTASYONU ALANINDA;
A-) TS-11939 SAYILI SIVILAŞTIRILMIŞ PETROL GAZLARI (LPG)-İKMAL İSTASYONU KARAYOLU TAŞITLARI İÇİN-EMNİYET GEREKLERİ STANDARDINA UYULACAKTIR.
B-) TS-12820 SAYILI AKARYAKIT İSTASYONLARI-EMNİYET GEREKLERİ STANDARDINA UYULACAKTIR.
- 4-) YAPILAŞMA ÖNCESİNDE ZEMİN ETÜTLERİNİN YAPTIRILMASI VE SONUÇLARININ TÜM MÜHENDİSLİK ÇALIŞMALARINDA DİKKATE ALINMASI ZORUNLUDUR.
- 5-) PLANLAMA ALANINDAKİ UYGULAMALARDA DEPREM, OTOYOL, YANGIN VE SİĞINAK YÖNETMELİĞİ HÜKÜMLERİNE UYULACAKTIR.
- 6-) BU PLAN, PLAN AÇIKLAMA RAPORU İLE BİR BÜTÜNDÜR.
- 7-) PLAN ÜZERİNDE BELİRTİLMİYEN HUSUSLARDA 3194 SAYILI İMAR KANUNU İLE BU KANUNA GÖRE ÇIKARILAN YÖNETMELİK HÜKÜMLERİNE UYULACAKTIR.