

# GAZİANTEP


(MERKEZ)

## N38-c-17-c

4 105 687.07

N38-c-17-b

620 050.69

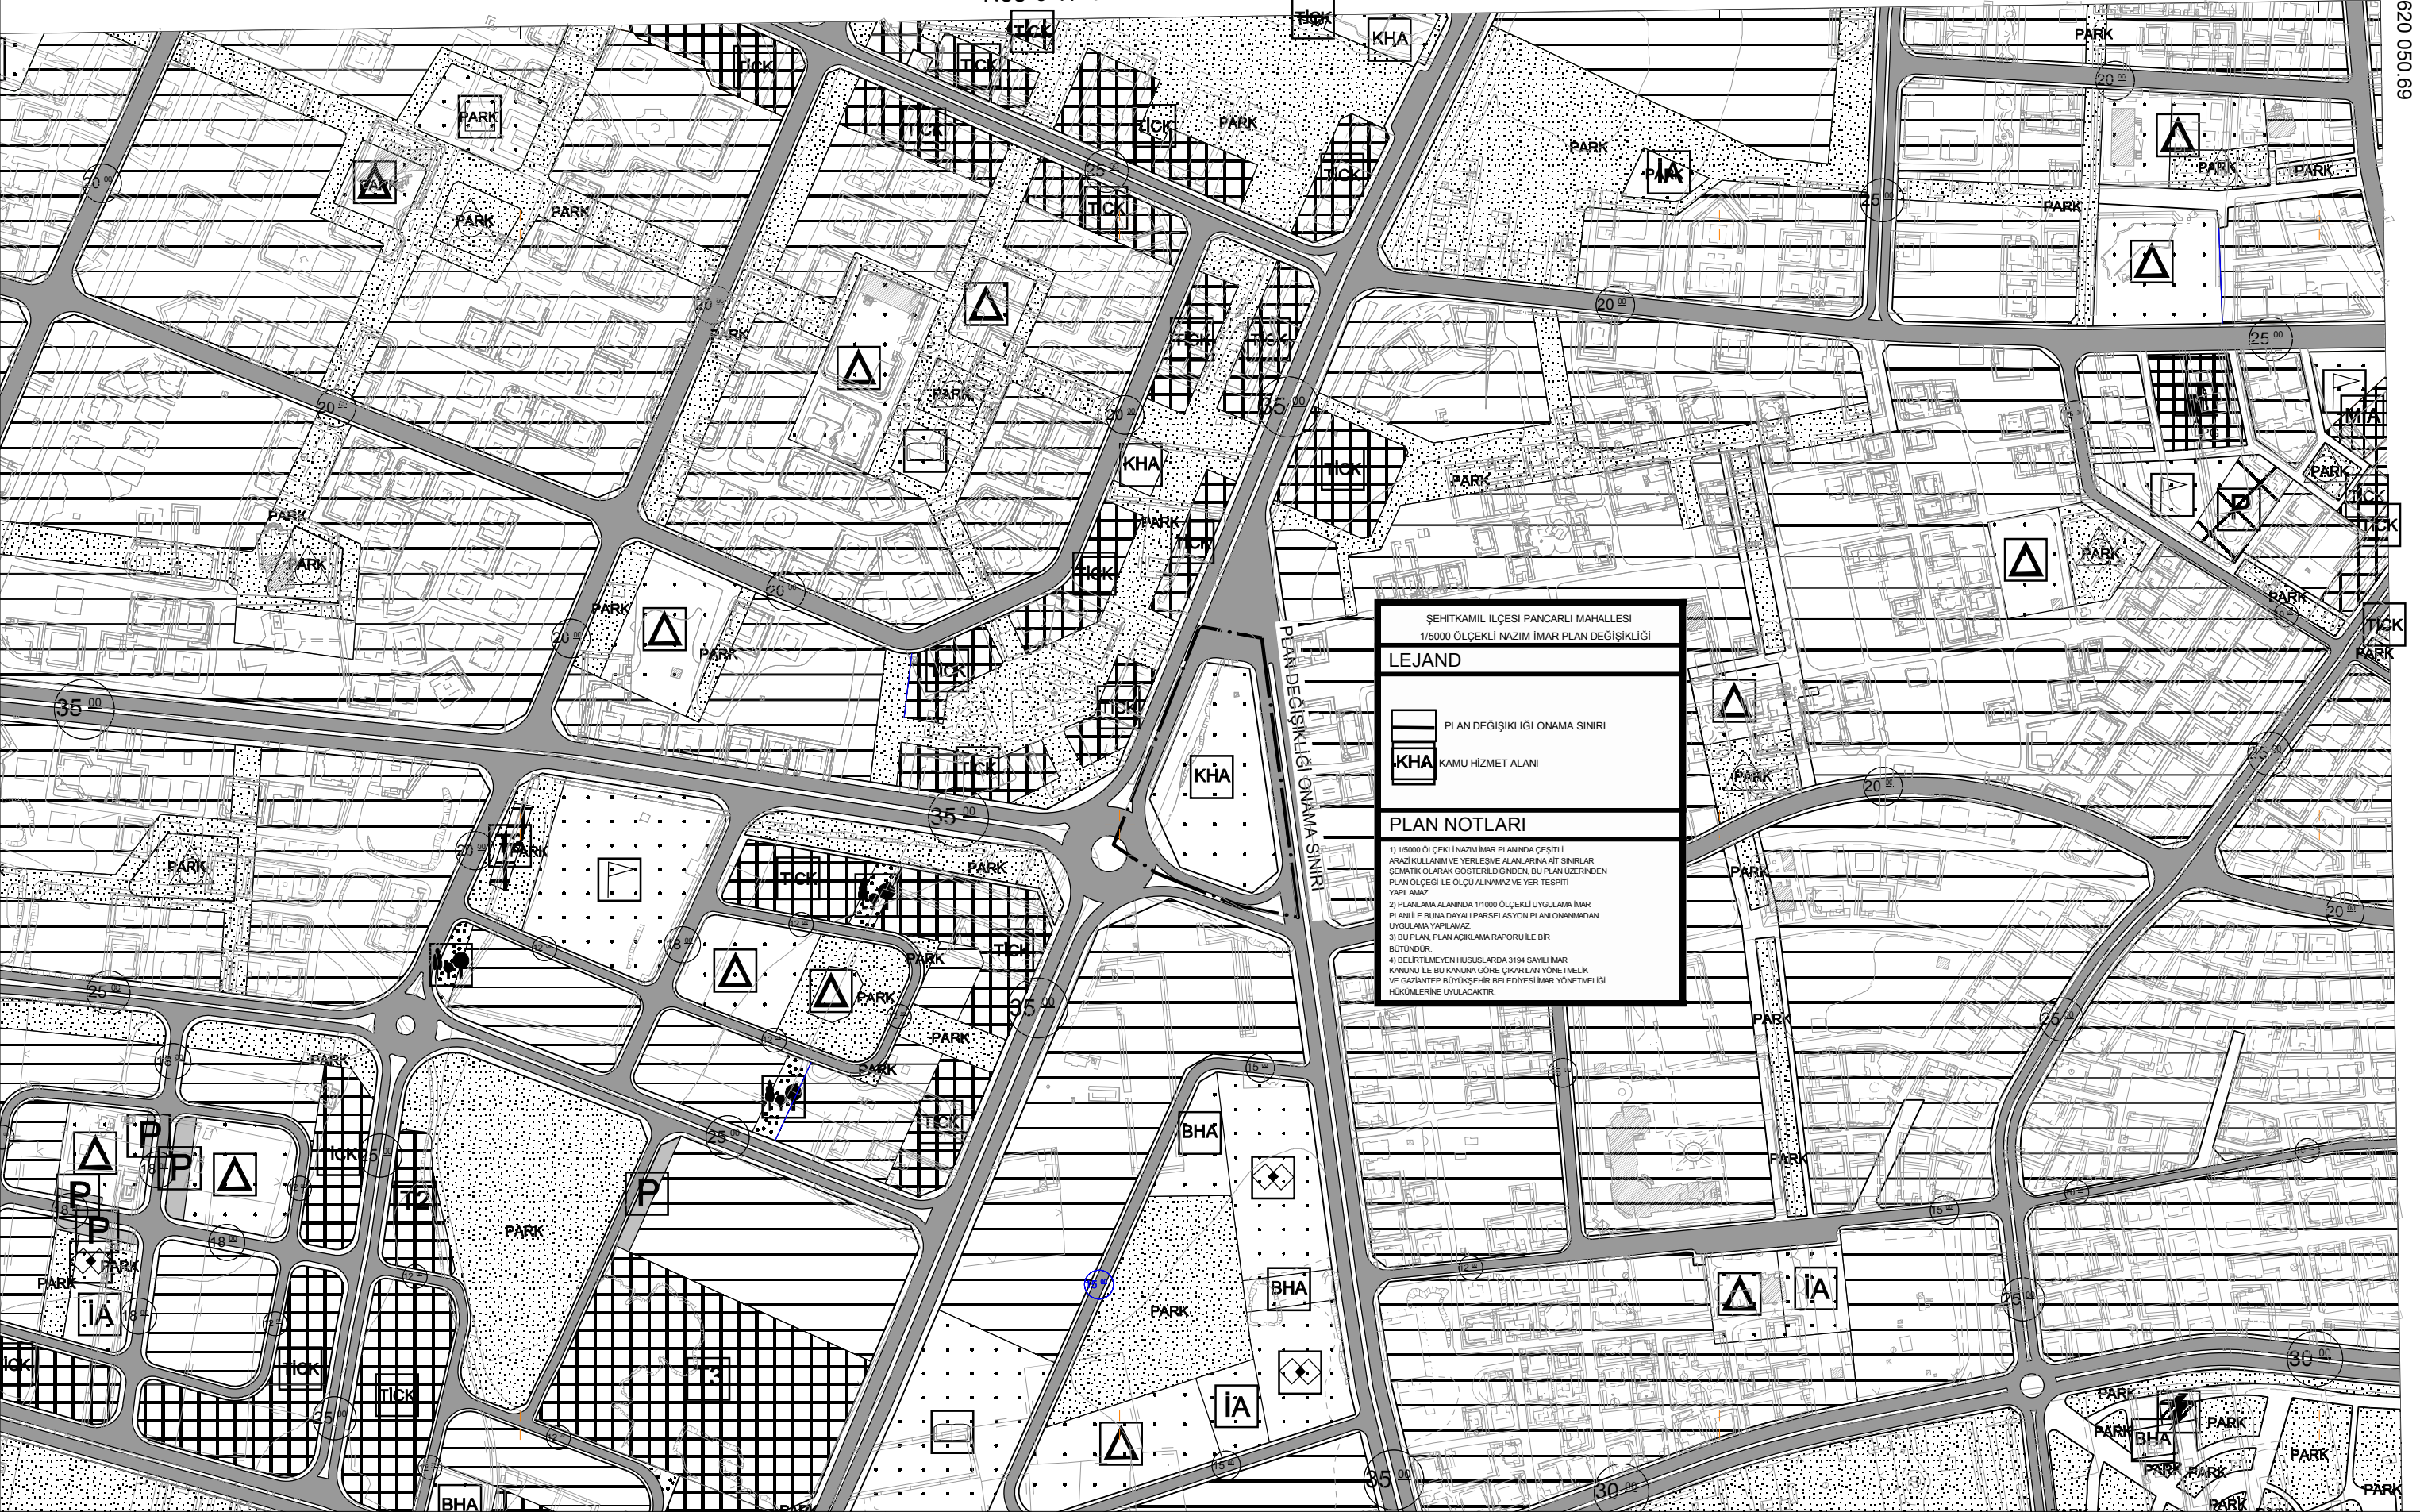

ŞEHİTKAMİL İLÇESİ PANCARLI MAHALLESİ  
1/5000 ÖLÇEKLİ NAZİM İMAR PLAN DEĞİŞİKLİĞİ

**LEJAND**

PLAN DEĞİŞİKLİĞİ ONAMA SINIRI

**KHA** KAMU HİZMET ALANI

**PLAN NOTLARI**

1) 1/5000 ÖLÇEKLİ NAZİM İMAR PLANINDA ÇEŞİTLİ  
ARAZİ KULLANIM VE YERLEŞİME ALANLARINA AIT SINIRLAR  
ŞEMATİK OLARAK GÖSTERİLDİĞİNDEN, BU PLAN ÜZERİNDEN  
PLAN ÖLÇEĞİ İLE ÖLÇÜ ALINAMAZ VE YER TESPİTİ  
YAPILAMAZ.

2) PLAN ALAN ALANINDA 1/1000 ÖLÇEKLİ UYGULAMA İMAR  
PLANI İLE BUNA DAYALI PARSELASYON PLANI ONANMADAN  
UYGULAMA YAPILAMAZ.

3) BU PLAN, PLAN AÇIKLAMA RAPORU İLE BİR  
BÜTÜNDÜR.

4) BELİRTİLMİYEN HUSUSLARDA 3194 SAYILI İMAR  
KANUNU İLE BU KANUNA GÖRE ÇIKARILAN YÖNETMELİK  
VE GAZİANTEP BÜYÜKŞEHİR BELEDİYESİ İMAR YÖNETMELİĞİ  
HÜKÜMLERİNE UYULACAKTIR.