


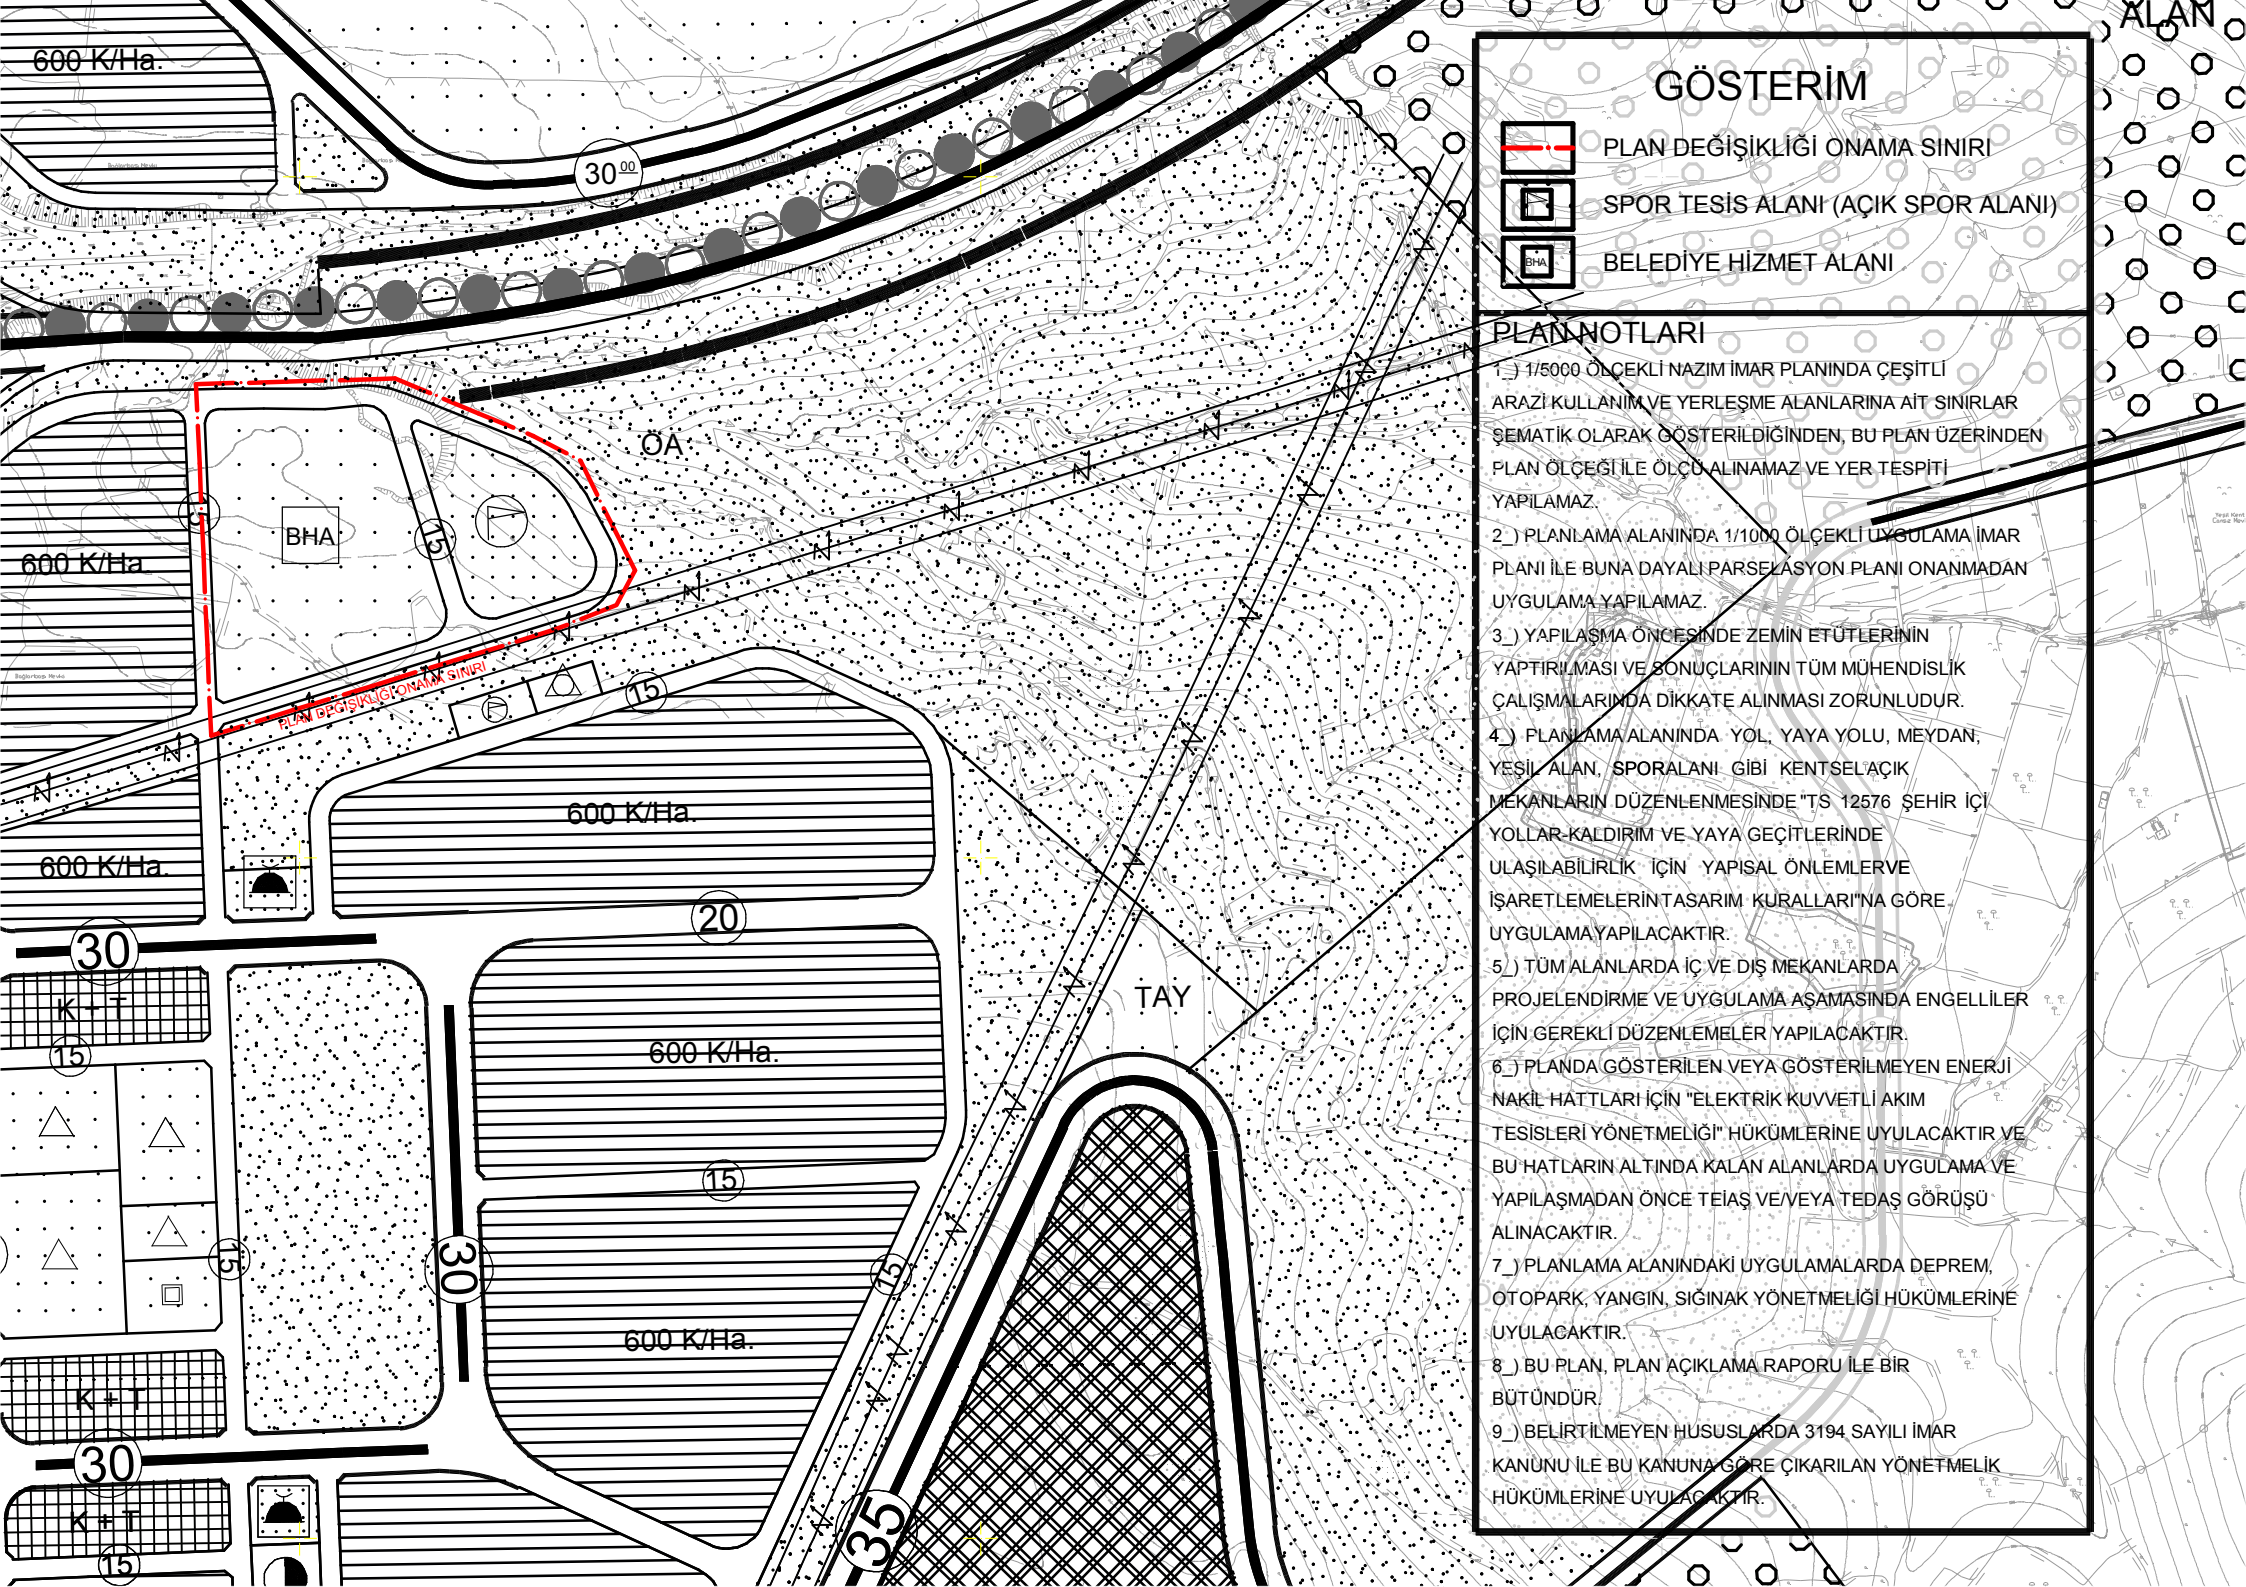

GÖSTERİM



PLAN DEĞİŞİKLİĞİ ONAMA SINIRI

SPOR TESİS ALANI (AÇIK SPOR ALANI)

BELEDİYE HİZMET ALANI

PLAN NOTLARI

- 1.) 1/5000 ÖLÇEKLİ NAZIM İMAR PLANINDA ÇEŞİTLİ ARAZİ KULLANIM VE YERLEŞME ALANLARINA AİT SINIRLAR ŞEMATİK OLARAK GÖSTERİLDİĞİNDEN, BU PLAN ÜZERİNDEN PLAN ÖLÇEĞİ İLE ÖLÇÜ ALINAMAZ VE YER TESPİTİ YAPILAMAZ.
- 2.) PLANLAMA ALANINDA 1/1000 ÖLÇEKLİ UYGULAMA İMAR PLANI İLE BUNA DAYALI PARSELASYON PLANI ONANMADAN UYGULAMA YAPILAMAZ.
- 3.) YAPILAŞMA ÖNCESİNDE ZEMİN ETÜTLERİNİN YAPTIRILMASI VE SONUÇLARININ TÜM MÜHENDİSLİK ÇALIŞMALARINDA DİKKATE ALINMASI ZORUNLUDUR.
- 4.) PLANLAMA ALANINDA YOL, YAYA YOLU, MEYDAN, YEŞİL ALAN, SPORALANI GİBİ KENTSEL AÇIK MEKANLARIN DÜZENLENMESİNDE "TS 12576 ŞEHİR İÇİ YOLLAR KALDIRIM VE YAYA GEÇİTLERİNDE ULAŞILABİLİRLİK İÇİN YAPISAL ÖNLEMLER VE İŞARETLEMELERİN TASARIM KURALLARI"NA GÖRE UYGULAMA YAPILACAKTIR.
- 5.) TÜM ALANLARDA İÇ VE DIŞ MEKANLARDA PROJELENDİRME VE UYGULAMA AŞAMASINDA ENGELLİLER İÇİN GEREKLİ DÜZENLEMELER YAPILACAKTIR.
- 6.) PLANDA GÖSTERİLEN VEYA GÖSTERİLMİYEN ENERJİ NAKİL HATTLARI İÇİN "ELEKTRİK KUVVETLİ AKIM TESİSLERİ YÖNETMELİĞİ" HÜKÜMLERİNE UYULACAKTIR VE BU HATLARIN ALTINDA KALAN ALANLARDA UYGULAMA VE YAPILAŞMADAN ÖNCE TEİAŞ VE/VEYA TEDAŞ GÖRÜŞÜ ALINACAKTIR.
- 7.) PLANLAMA ALANINDAKİ UYGULAMALARDA DEPREM, OTOPARK, YANGIN, SİGİNAK YÖNETMELİĞİ HÜKÜMLERİNE UYULACAKTIR.
- 8.) BU PLAN, PLAN AÇIKLAMA RAPORU İLE BİR BÜTÜNDÜR.
- 9.) BELİRTİLMİYEN HÜSUSLARDA 3194 SAYILI İMAR KANUNU İLE BU KANUNA GÖRE ÇIKARILAN YÖNETMELİK HÜKÜMLERİNE UYULACAKTIR.