


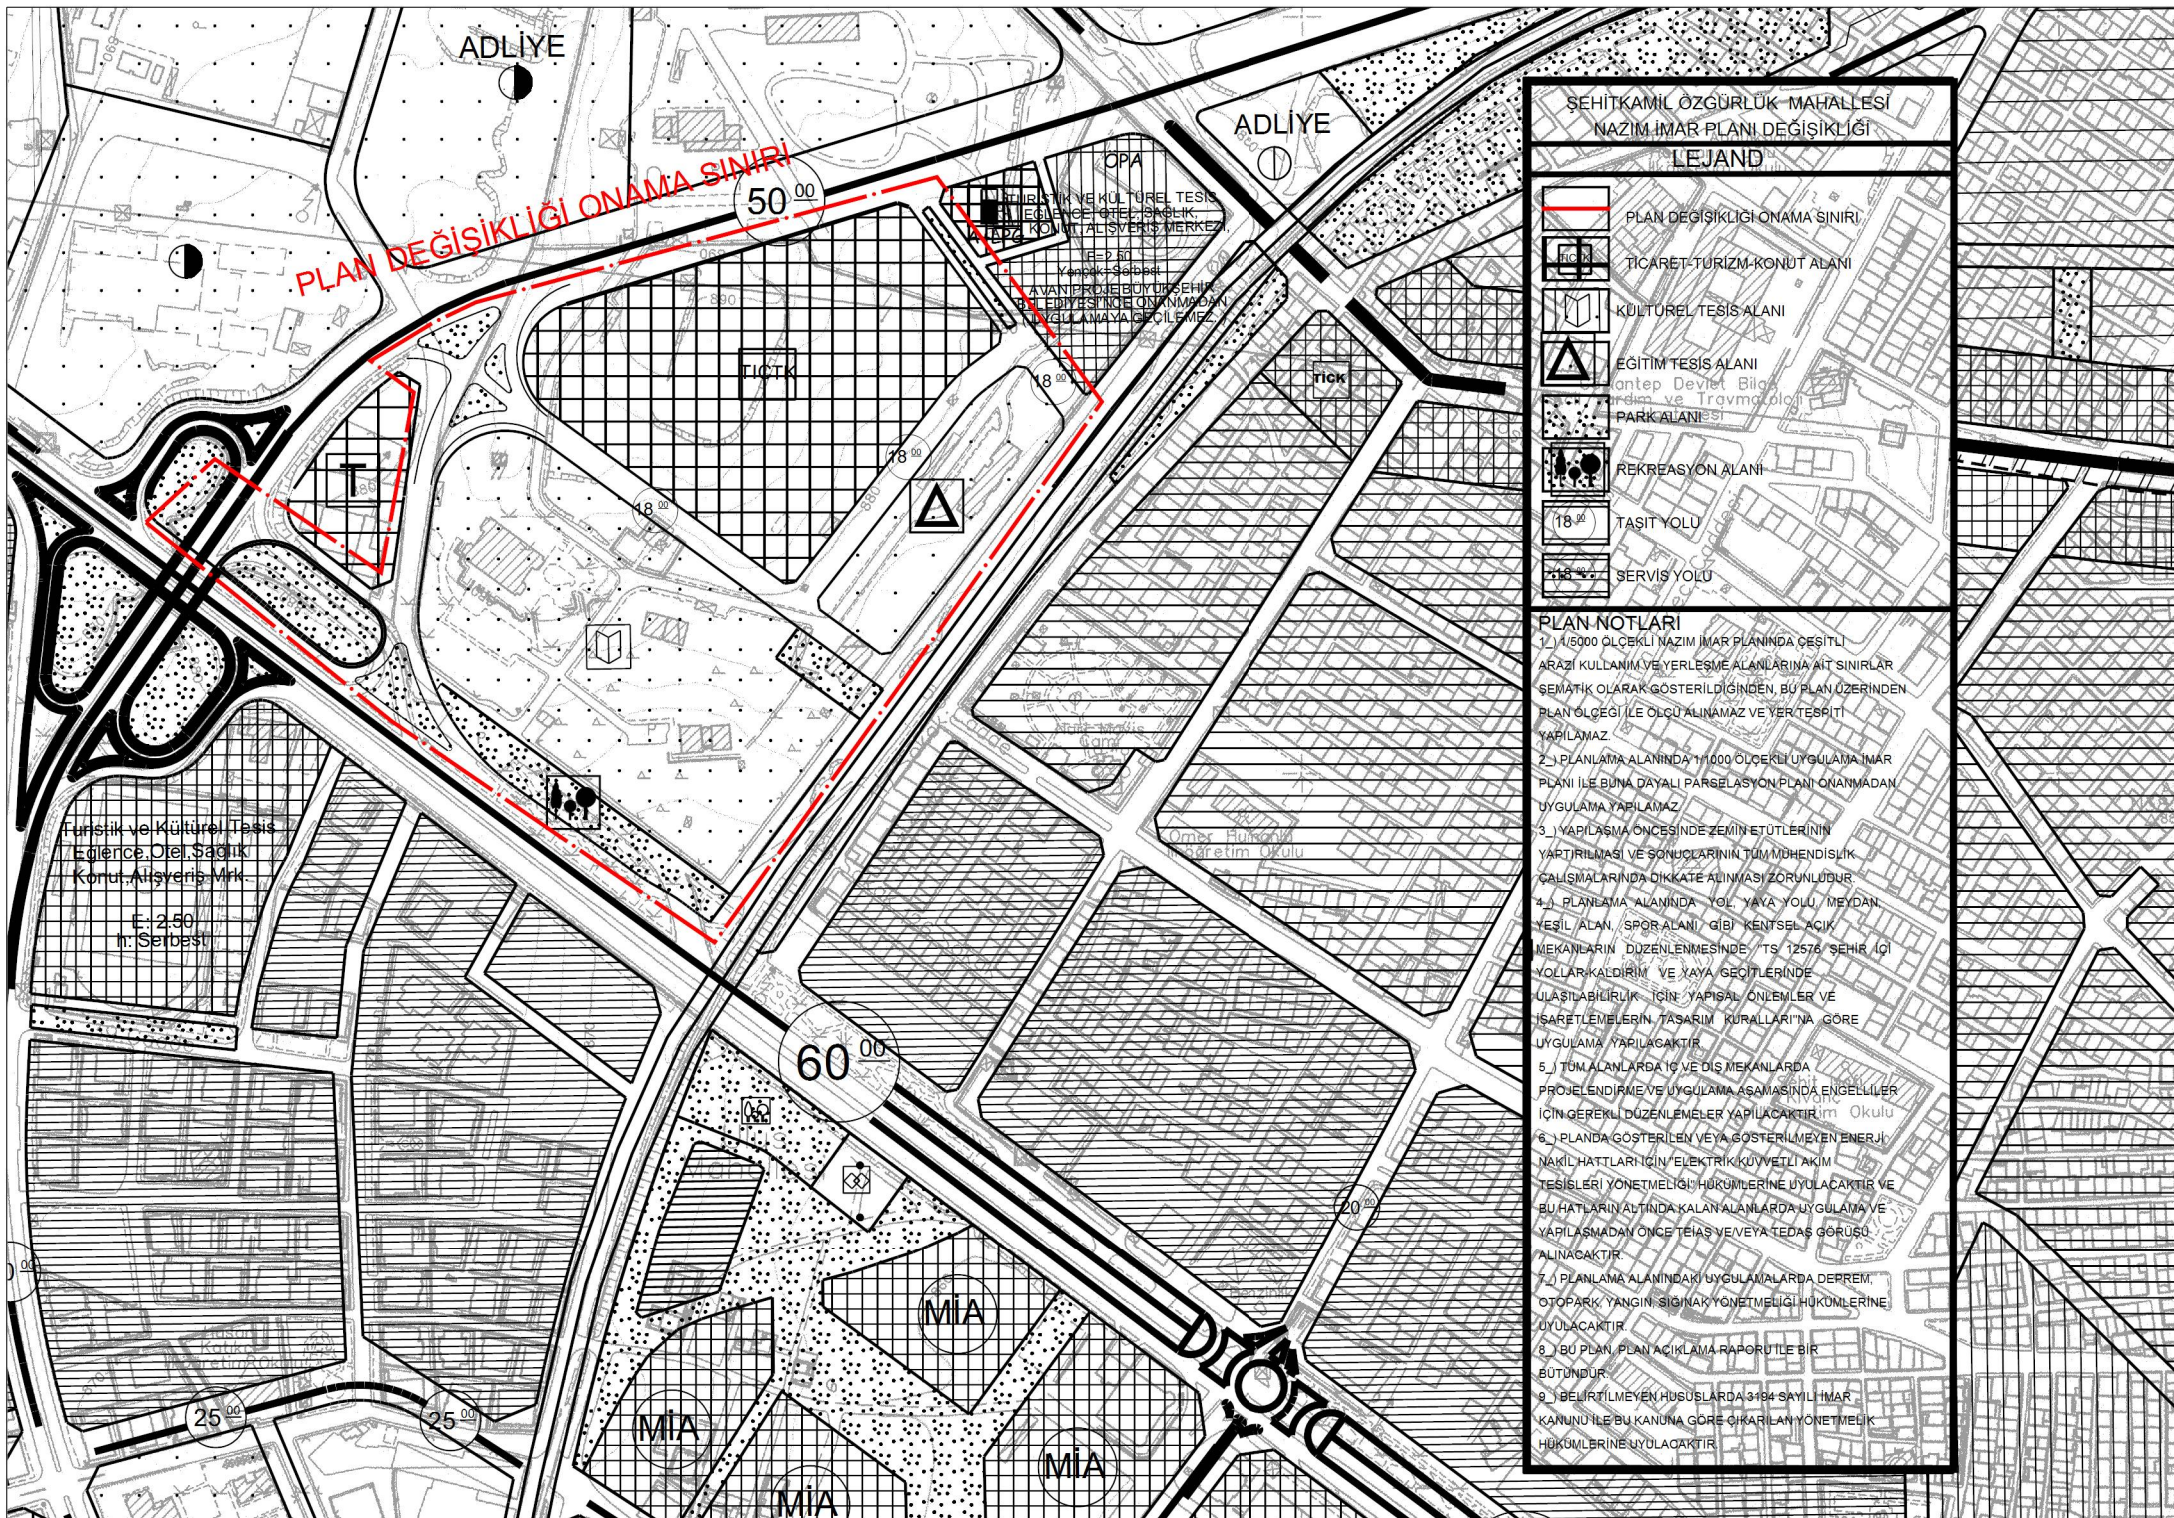

ŞEHİTKAMİL ÖZGÜRLÜK MAHALLESİ
NAZIM İMAR PLANI DEĞİŞİKLİĞİ

LEJAND

- PLAN DEĞİŞİKLİĞİ ONAMA SINIRI
- TİCARET-TURİZM-KONUT ALANI
- KÜLTÜREL TESİS ALANI
- EGİTİM TESİS ALANI
- Antep Devlet Bilgi
Orman ve Trafiği Alanı
- PARK ALANI
- REKREASYON ALANI
- TAŞIT YOLU
- SERVİS YOLU

PLAN NOTLARI

- 1/4/5000 ÖLÇEKLİ NAZIM İMAR PLANINDA ÇEŞİTLİ
ARAZİ KULLANIM VE YERLEŞME ALANLARINA AİT SINIRLAR
SEMATİK OLARAK GÖSTERİLDİĞİNDEN, BU PLAN ÜZERİNDEN
PLAN ÖLÇEĞİ İLE ÖLÇÜ ALINAMAZ VE YER TESPİTİ
YAPILAMAZ.
- 2/ PLANLAMA ALANINDA 1/1000 ÖLÇEKLİ UYGULAMA İMAR
PLANI İLE BUNA DAYALI PARSELYON PLANI ONANMADAN
UYGULAMA YAPILAMAZ.
- 3/ YAPILAMA ÖNCESİNDE ZEMİN ETÜTLERİNİN
YAPTIRILMASI VE SONUÇLARININ TÜM MÜHENDİSLİK
ÇALIŞMALARINDA DIKKATE ALINMASI ZORUNLUDUR.
- 4/ PLANLAMA ALANINDA YOL, YAYA YOLU, MEYDAN,
YEŞİL ALAN, SPOR ALANI, GİBİ KENTSEL AÇIK
MEKANLARIN DÜZENLENMESİNDE TS 12576 ŞEHİR İÇİ
YOLLAR KALDIRIM VE YAYA GEÇİTLERİNDE
ULASILABİLİRLİK İÇİN YAPISAL ÖNEMLER VE
İŞARETLEMELERİN TASARIM KURALLARI'NA GÖRE
UYGULAMA YAPILACAKTIR.
- 5/ TUMALANLARDA İÇ VE DIŞ MEKANLARDA
PROJELENDİRME VE UYGULAMA AŞAMASINDA ENGELLİLER
İÇİN GEREKLİ DÜZENLEMELER YAPILACAKTIR.
- 6/ PLANDA GÖSTERİLEN VEYA GÖSTERİLMİYEN ENERJİ
NAKİL HATTLARI İÇİN ELEKTRİK KUVVETLİ AKIM
TESİSLERİ YÖNETMELİĞİ HÜKÜMLERİNE UYULACAKTIR VE
BU HATLARIN ALTINDA KALAN ALANLARDA UYGULAMA VE
YAPILAMADAN ÖNCE TEİAŞ VE/VEYA TEDAŞ GÖRÜŞÜ
ALINACAKTIR.
- 7/ PLANLAMA ALANINDAKİ UYGULAMALARDA DEPREM,
OTOPARK, YANGIN, SİGNAK YÖNETMELİĞİ HÜKÜMLERİNE
UYULACAKTIR.
- 8/ BU PLAN, PLAN AÇIKLAMA RAPORU İLE BİR
BÜTÜNDÜR.
- 9/ BELİRTİLMİYEN HUSUSLARDA 3494 SAYILI İMAR
KANUNU İLE BU KANUNA GÖRE ÇIKARILAN YÖNETMELİK
HÜKÜMLERİNE UYULACAKTIR.