


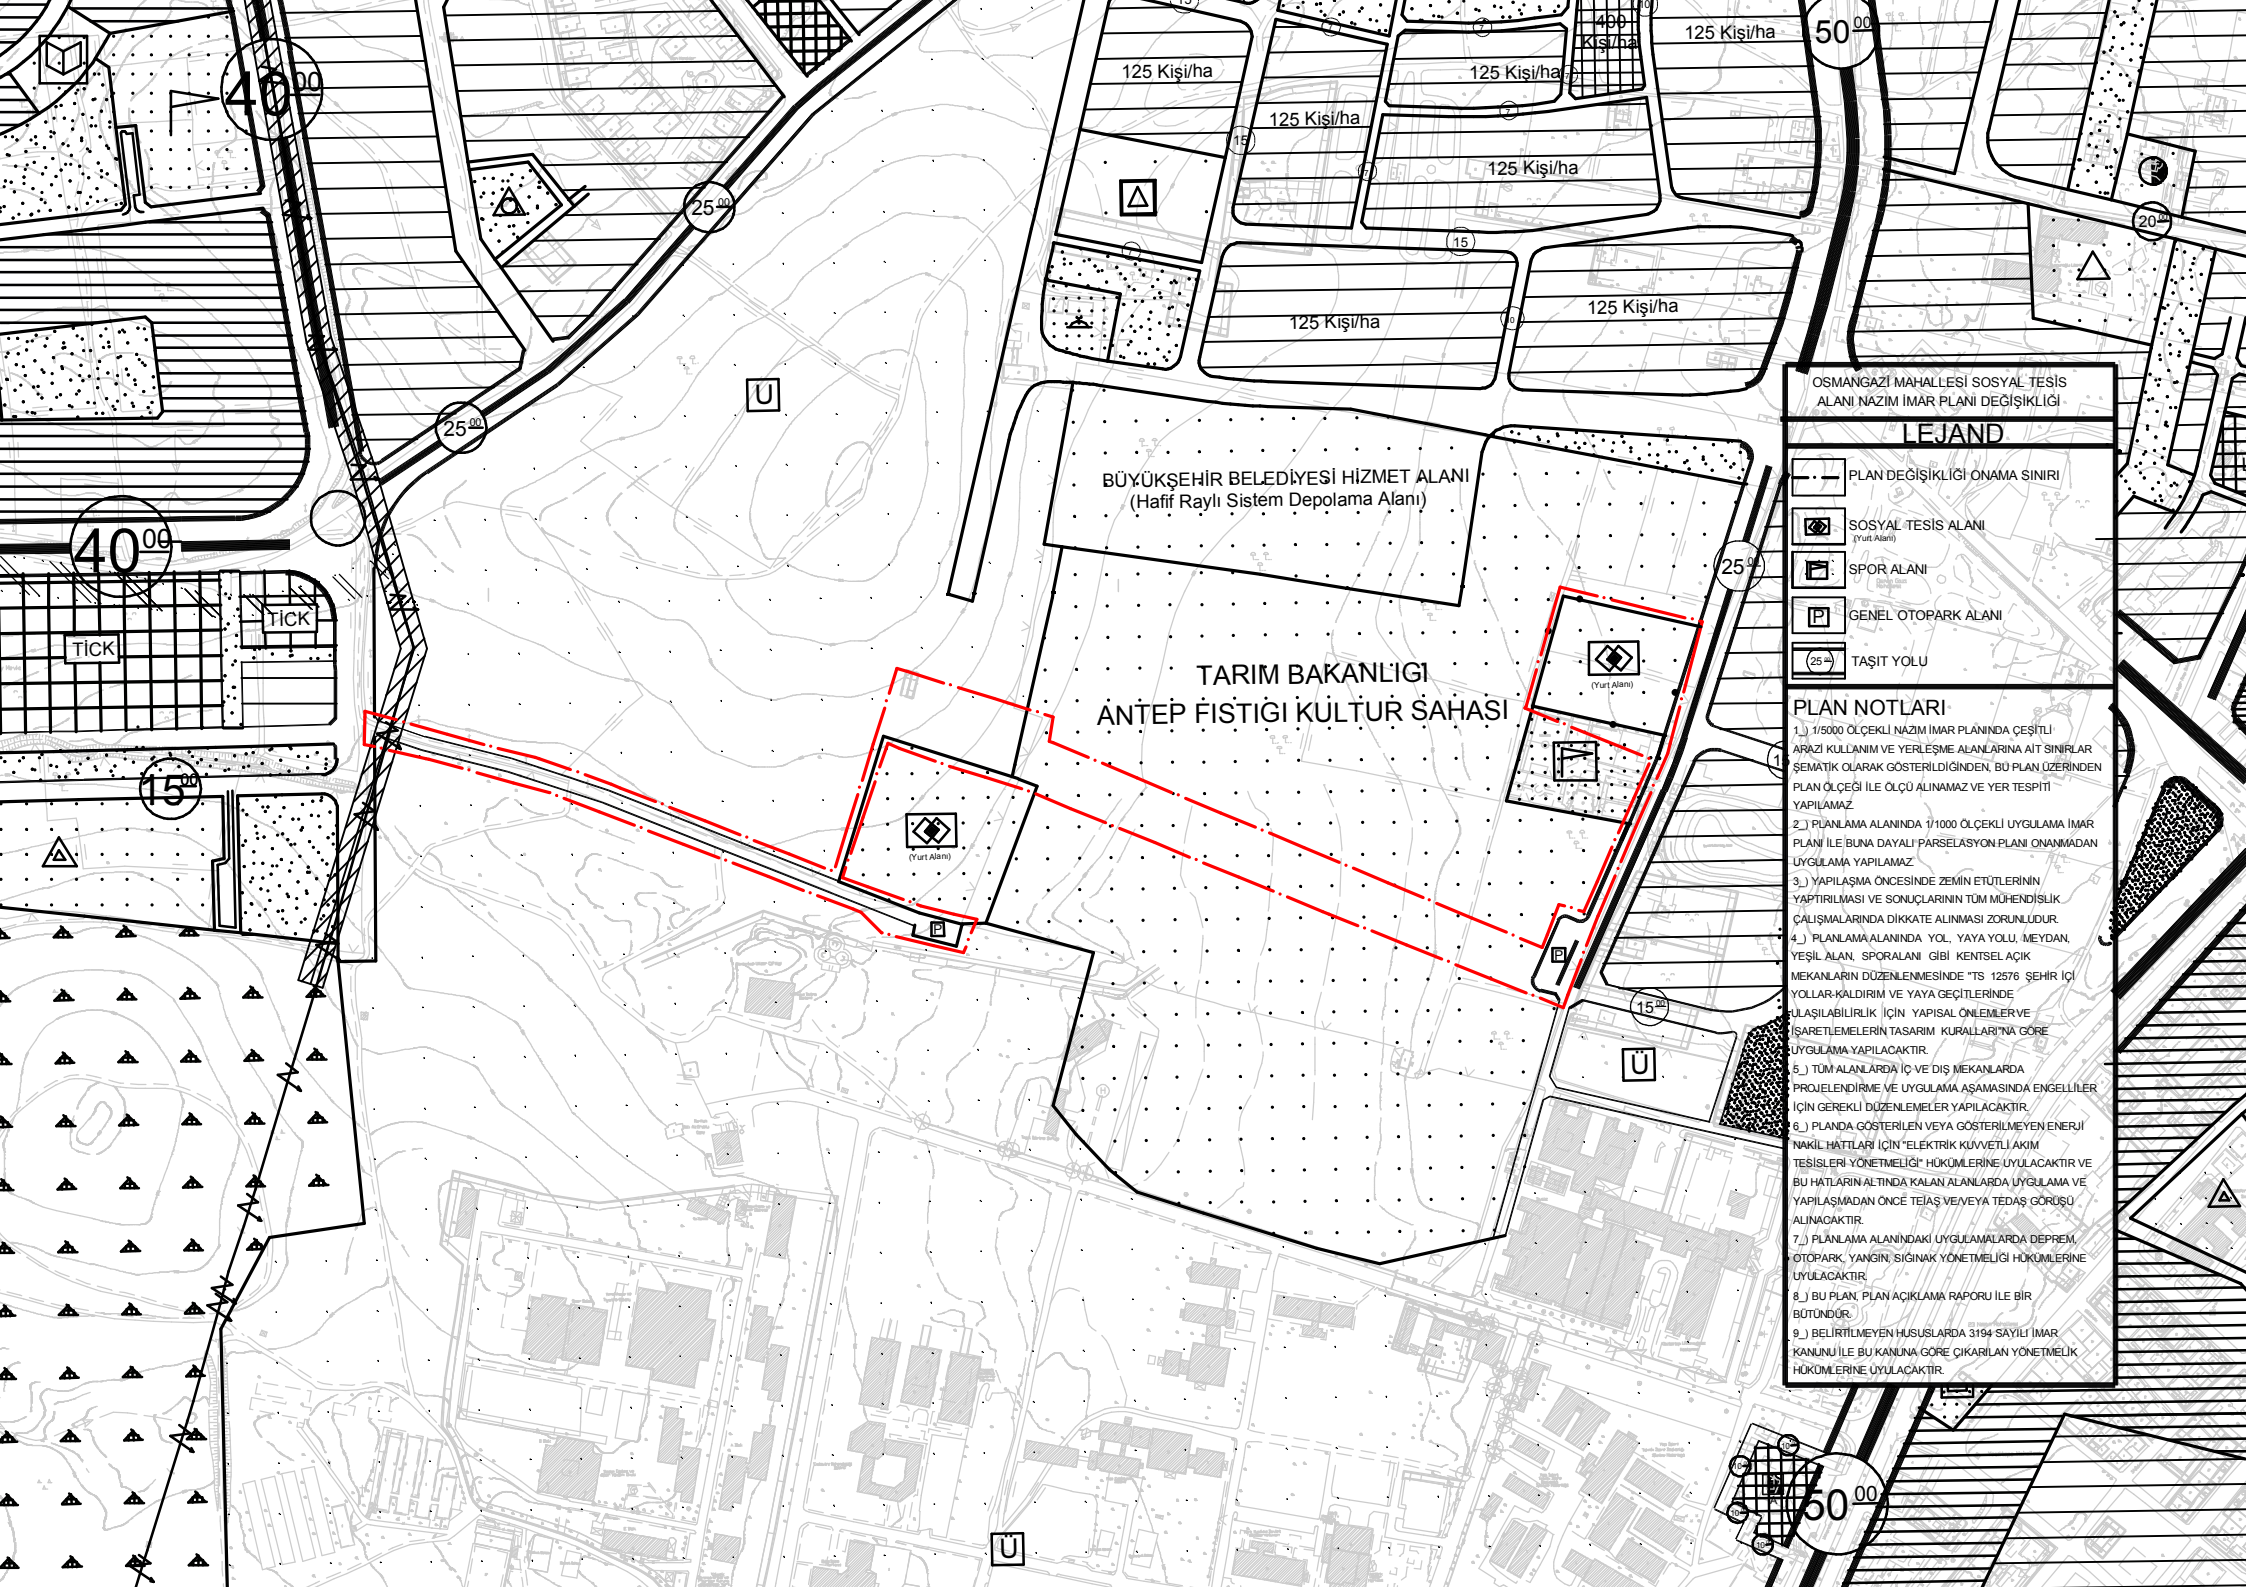

BÜYÜKŞEHİR BELEDİYESİ HİZMET ALANI
(Hafif Raylı Sistem Depolama Alanı)

TARIM BAKANLIĞI
ANTEP FİSTİĞİ KÜLTÜR ŞAHSI

OSMANGAZI MAHALLESİ SOSYAL TESİS
ALANI NAZIM İMAR PLANI DEĞİŞİKLİĞİ

LEJAND

- PLAN DEĞİŞİKLİĞİ ONAMA SINIRI
- SOSYAL TESİS ALANI (Yurt Alanı)
- SPOR ALANI
- GENEL OTOPARK ALANI
- TAŞIT YOLU

PLAN NOTLARI

- 1/5000 ÖLÇEKLİ NAZIM İMAR PLANINDA ÇEŞİTLİ ARAZİ KULLANIMI VE YERLEŞME ALANLARINA AİT SINIRLAR SEMATİK OLARAK GÖSTERİLDİĞİNDEN, BU PLAN ÜZERİNDEN PLAN ÖLÇEĞİ İLE ÖLÇÜ ALINAMAZ VE YER TESPİTİ YAPILAMAZ.
- 2) PLANLAMA ALANINDA 1/1000 ÖLÇEKLİ UYGULAMA İMAR PLANI İLE BUNA DAYALI PARSELASYON PLANI ONAMADAN UYGULAMA YAPILAMAZ.
- 3) YAPILAŞMA ÖNCESİNDE ZEMİN ETÜTLERİNİN YAPITILMASI VE SONUÇLARININ TÜM MÜHENDİSLİK ÇALIŞMALARINDA DİKKATE ALINMASI ZORUNLUDUR.
- 4) PLANLAMA ALANINDA YOL, YAYA YOLU, MEYDAN, YEŞİL ALAN, SPOR ALANI GİBİ KENTSEL AÇIK MEKANLARIN DÜZENLENMESİNDE "TS 12576 ŞEHİR İÇİ YOLLAR-KALDIRIM VE YAYA GEÇİTLERİNDE ULAŞILABİLİRLİK İÇİN YAPISAL ÖNLEMLER VE İSARETLEMELERİN TASARIM KURALLARI'NA GÖRE UYGULAMA YAPILACAKTIR.
- 5) TÜM ALANLARDA İÇ VE DIŞ MEKANLARDA PROJELENDİRME VE UYGULAMA AŞAMASINDA ENGELLİLER İÇİN GEREKLİ DÜZENLEMELER YAPILACAKTIR.
- 6) PLANDA GÖSTERİLEN VEYA GÖSTERİLMEYEN ENERJİ NAKİL HATLARI İÇİN "ELEKTRİK KUVVETLİ AKIM TESİSLERİ YÖNETMELİĞİ" HÜKÜMLERİNE UYULACAKTIR VE BU HATLARIN ALTINDA KALAN ALANLARDA UYGULAMA VE YAPILAŞMADAN ÖNCE TEKLİF VE/VEYA TEDAŞ GÖRÜŞÜ ALINACAKTIR.
- 7) PLANLAMA ALANINDAKİ UYGULAMALARA DEPREM, OTOPARK, YANGIN, SİGNAK YÖNETMELİĞİ HÜKÜMLERİNE UYULACAKTIR.
- 8) BU PLAN, PLAN AÇIKLAMA RAPORU İLE BİR BÜTÜNDÜR.
- 9) BELİRTİLMEYEN HUSUSLARDA 3194 SAYILI İMAR KANUNU İLE BU KANUNA GÖRE ÇIKARILAN YÖNETMELİK HÜKÜMLERİNE UYULACAKTIR.