


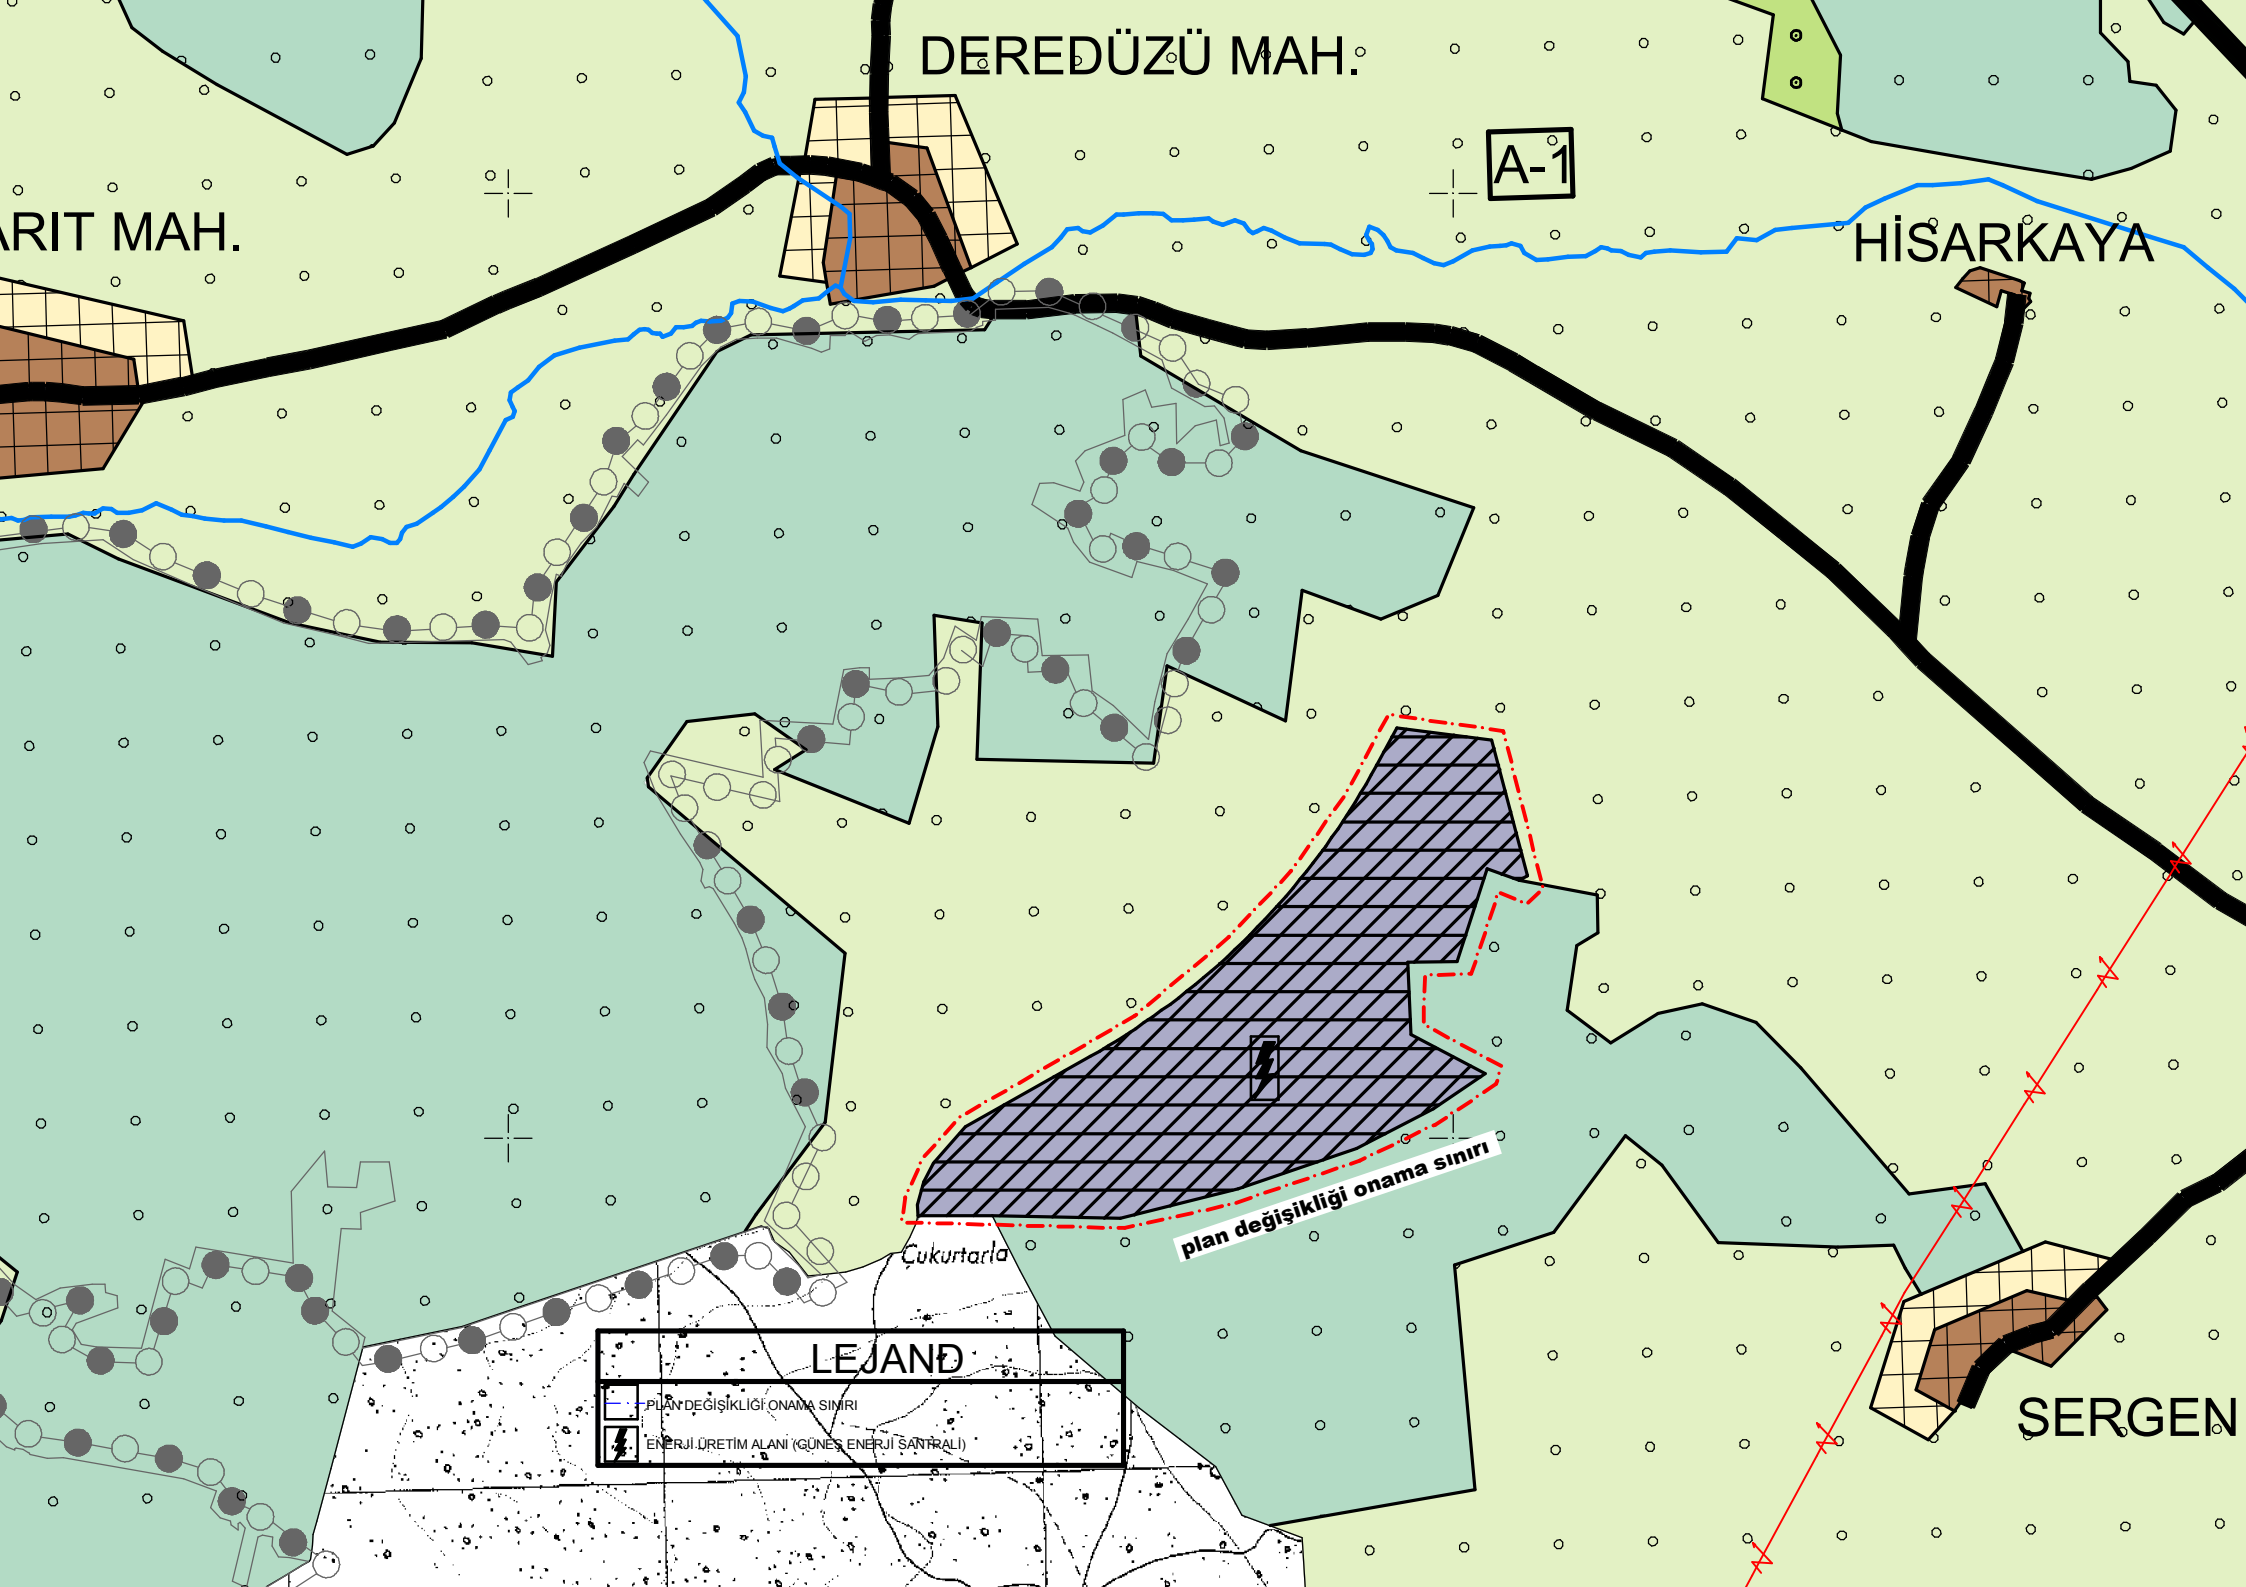

DEREDÜZÜ MAH.

A-1

ARIT MAH.

HİSARKAYA

LEJAND

	PLAN DEĞİŞİKLİĞİ ONAMA SINIRI
	ENERJİ ÜRETİM ALANI (GÜNEŞ ENERJİ SANTRALİ)

plan değişikliği onama sınırı

SERGEN

Çukurtarla