


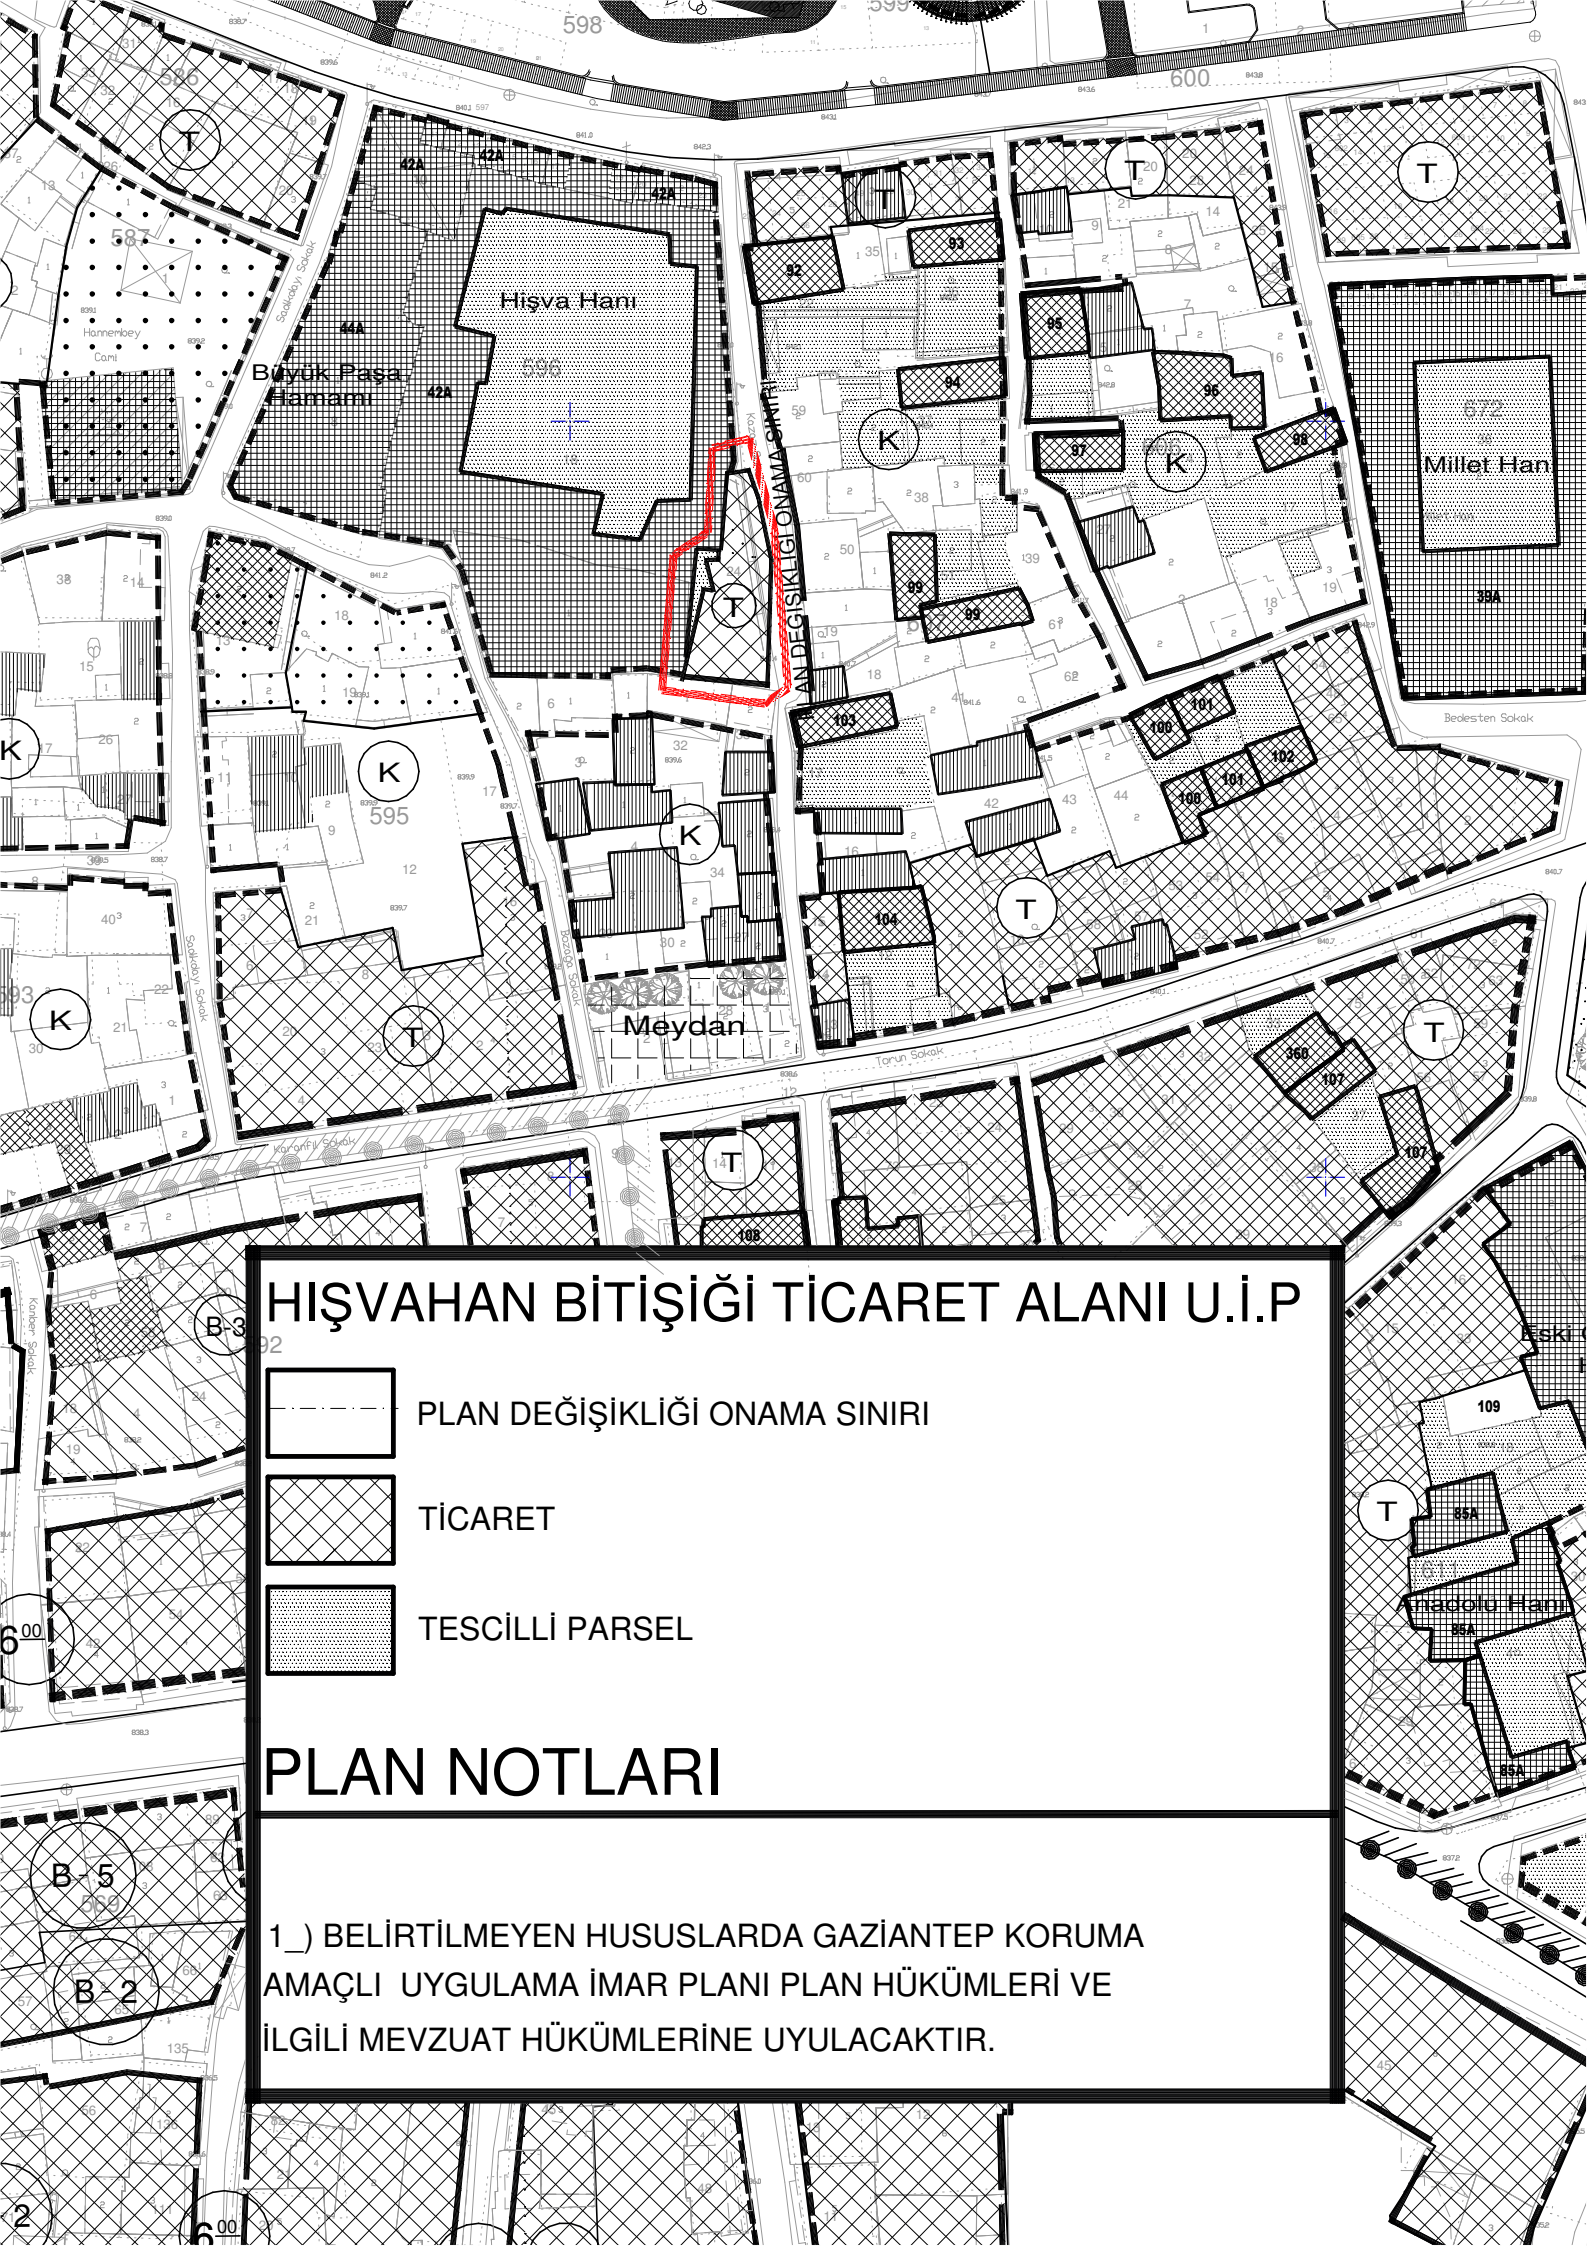

HIŞVAHAN BİTİŞİĞİ TİCARET ALANI U.İ.P

- PLAN DEĞİŞİKLİĞİ ONAMA SINIRI
- TİCARET
- TESCİLLİ PARSEL

PLAN NOTLARI

1_) BELİRTİLMİYEN HUSUSLARDA GAZİANTEP KORUMA AMAÇLI UYGULAMA İMAR PLANI PLAN HÜKÜMLERİ VE İLGİLİ MEVZUAT HÜKÜMLERİNE UYULACAKTIR.